



N=50400

E=-18600

1 Particella: 34

Comune: (RO) BAGNOLO DI PO
Foglio: 23
Scala originale: 1:2000
Dimensione cornice: 534.000 x 378.000 metri
collo pratica T285872/2024
13-Feb-2024 15:51:44

Agenzia delle Entrate
CATASTO FABBRICATI
Ufficio provinciale di
Rovigo

Dichiarazione protocollo n. RO0006453 del 17/01/2024
Comune di Bagnolo Di Po
Via Pellizzare

civ. 1054

Identificativi Catastali:
Sezione: 23
Foglio: 23
Particella: 34
Subalterno: 6

Compilata da:
Pietropoli Luigi
Iscritto all'albo:
Geometri
Prov. Rovigo
N. 01185

Scala 1: 200



Scheda 1.1

Ultima planimetria in atti

PIANO TERRA

H. 3,15 ml.

M.N. 33 - 32

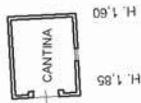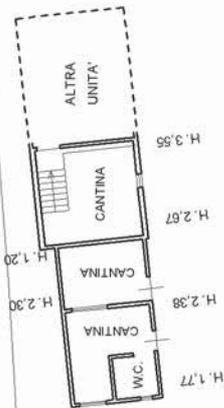

VIA PELLIZZARE

M.N. 190

M.N. 228 - 232

MODULARIO
F. rig. rend. 497




MINISTERO DELLE FINANZE
DIREZIONE GENERALE DEL CATASTO E DEI SS.TT.EE.
CATASTO EDILIZIO URBANO (RDL 13-4-1939, n. 652)

MOD. **BN** (CEU)


LIRE
385

Planimetria di u.i.u. in Comune di Bagnolo di Po via PELLIZZARE civ.

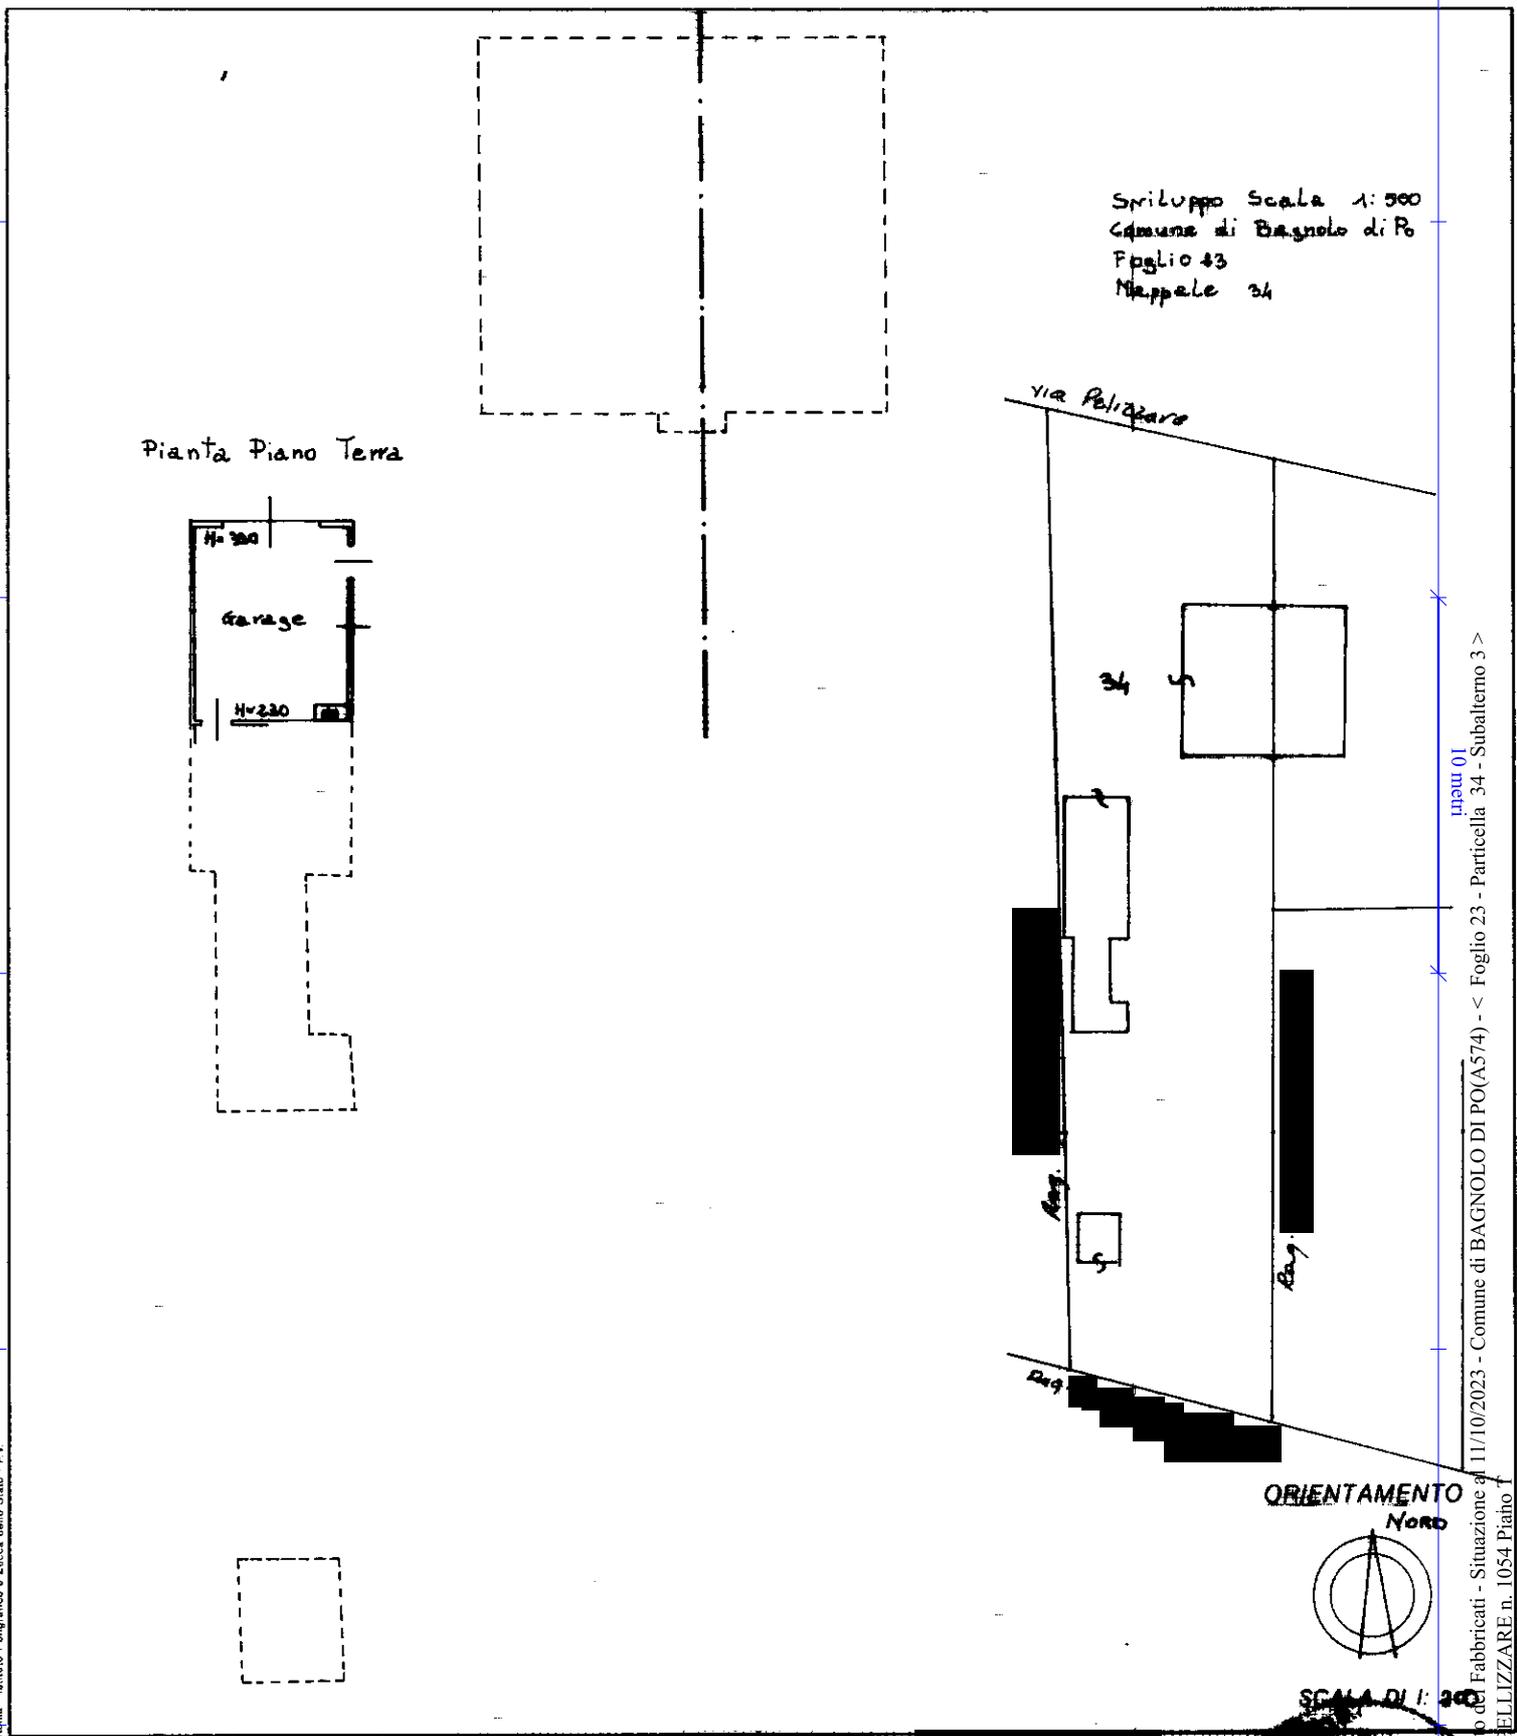


Sviluppo Scala 1:500
Comune di Bagnolo di Po
Foglio 23
Mappale 34

Pianta Piano Terra

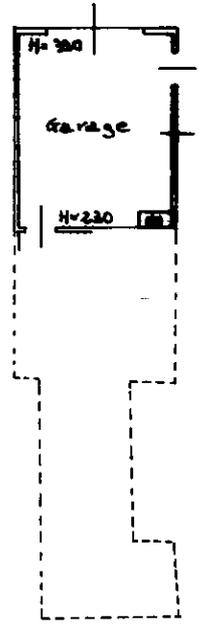

ORIENTAMENTO
Noro

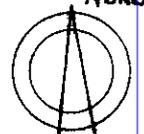

SCALA DI 1:300

SERVATO

mem 01
Catasto del Fabbricati - Situazione al 11/10/2023 - Comune di BAGNOLO DI PO(A574) - < Foglio 23 - Particella 34 - Subalterno 3 >
VIA PELLIZZARE n. 1054 Piano 1

Reina - Istituto Poligrafico e Zecca dello Stato - P.V.

Dichiarazione di N.C.
Denuncia di variazione
Ultima planimetria in atti

Data presentazione: 30/04/1993 Data: 11/10/2023
Totale schede: 1 - Formato di acquisizione: A
n. 34 sub. 23

