

MODULARIO
F. - Catastro - 431



MINISTERO DELLE FINANZE
DIPARTIMENTO DEL TERRITORIO


Mod. EP/1 CEU

Ufficio Tecnico Erariale di PADOVA

ELABORATO PLANIMETRICO

Pag. n. 1 di 1

Ubicazione e riferimenti catastali dell'immobile	
Comune <u>SALETTO</u>	C.T. Sez. <u>U</u> Fgl. <u>3</u> Mapp. <u>186</u>
Via/piazza <u>DOSSI</u> n. <u>61</u>	C.E.U. Sez. <u>U</u> Fgl. <u>3</u> Mapp. <u>470</u>
ESTRATTO DI MAPPA	scala 1: <u>2000</u> Tipo mappale n. del

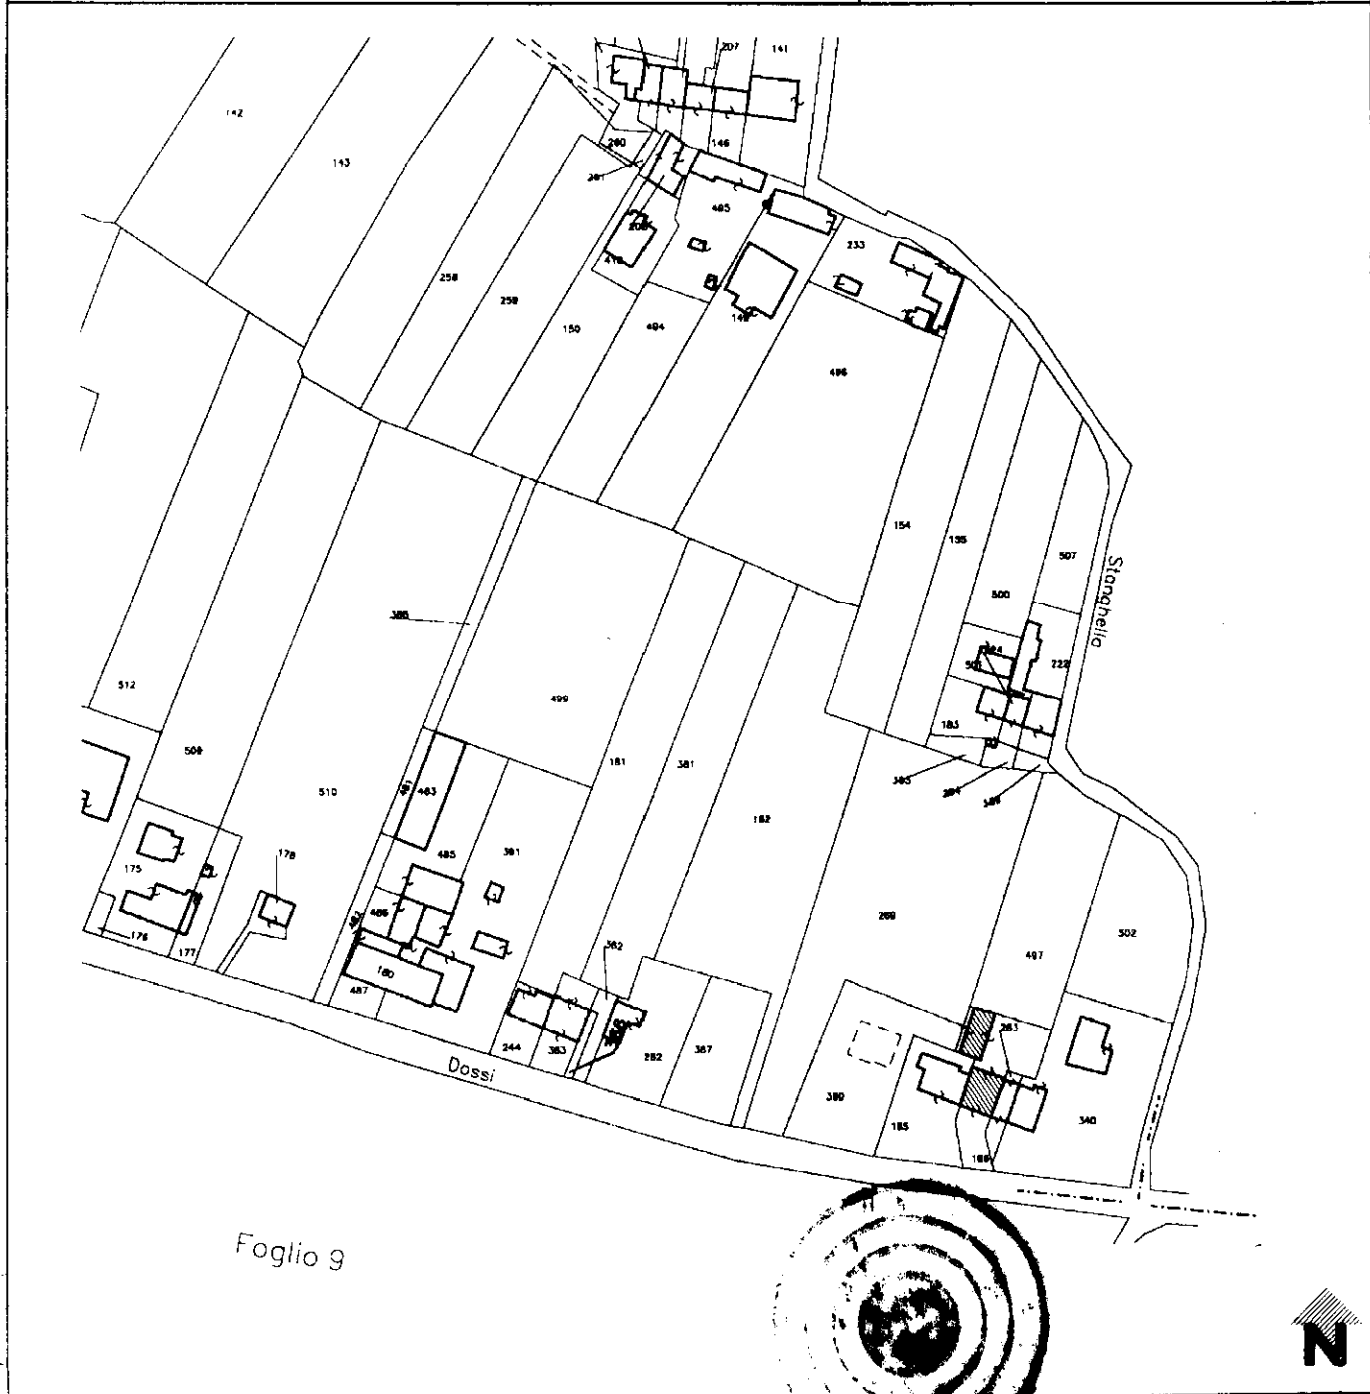

Foglio 9



Riservato all'Ufficio Tecnico Erariale	L'operatore	IL TECNICO 26/03/2001
Ultima planimetria n.	Protocollo n.	
Data presentazione: 30/03/2001 - Data: 23/01/2024 - n. T297443 - Richiedente: Telematico	Sostituisce il presente mod. EP/1 prot. n.	
Totale schede: 3 - Formato di acquisizione: A4(210x297) - Formato mappa richiesto: A4(210x297) - Fattore di scala:	Annullato e sostituito dal mod. EP/1 prot. n.	

30 MAR 2001

Elaborato Planimetrico - Catastro dei Fabbricati - Situazione al 23/01/2024 - Comune di BORGIO VENETO(M402B) - < Foglio 3 Particella 812 >

MODULARIO
F. - Catasto - 432



MINISTERO DELLE FINANZE
DIPARTIMENTO DEL TERRITORIO

Mod. EP/2 CEU

Ufficio Tecnico Erariale di PADOVA

ELABORATO PLANIMETRICO

Pag. n. 1 di 1

Comune SALETTO	Sezione U	Foglio 3	Numero 470	Tipo mappale n del
--------------------------	---------------------	--------------------	----------------------	-----------------------



DIMOSTRAZIONE GRAFICA DEI SUBALTERNI ASSEGNATI

scala 1: 500

PIANTA PIANO TERRA

PIANTA PIANO PRIMO

STESSA DITTA

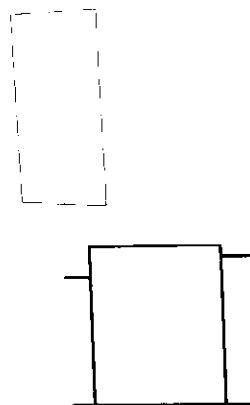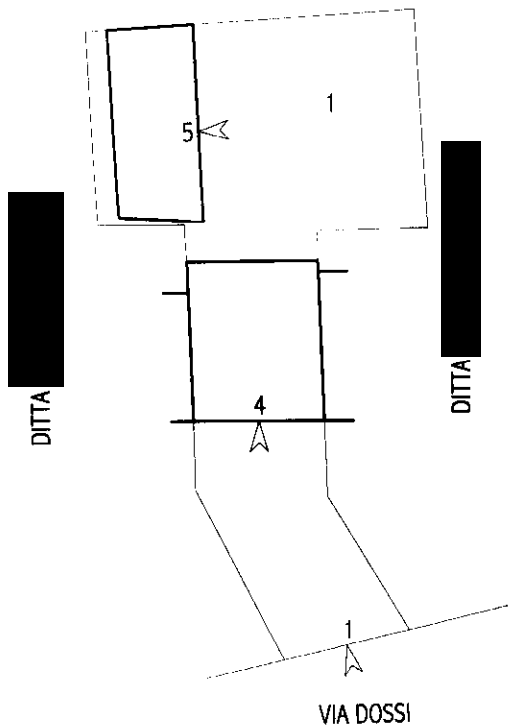

Istituto Poligrafico e Zecca dello Stato - P.V.

Elaborato Planimetrico - Catasto dei Fabbricati - Situazione al 23/01/2024 - Comune di BORGGO VENETO (M402B) - Foglio 3 Particella 812

Riservato all'Ufficio Tecnico Erariale	L'operatore	IL TECNICO
Protocollo		26/03/2001
Sostituisce il presente mod. EP/2 prot. Annullato e sostituito dal mod. EP/2 prot.		data

Ultima planimetria in atti

Data presentazione: 30/03/2001 - Data: 23/01/2024 - n. T297443 - Richiedente: Telematico

Totale schede: 8 - Formato di acquisizione: A4(210x297) - Formato stampa richiesto: A4(210x297) - Data di scadenza utilizzabile: 30 MAR 2011

MODULARIO
F. - Catasto - 433



MINISTERO DELLE FINANZE
DIPARTIMENTO DEL TERRITORIO

Mod. EP/3 CEU

Ufficio Tecnico Erariale di **PADOVA**

ELABORATO PLANIMETRICO

ELENCO DEI SUBALTERNI ASSEGNATI

Pag. n. **1** di **1**

Comune		Sezione	Foglio	Numero	Tipo mappa n. del			DESCRIZIONE
SALETO		U	3	470				
Numero	Sub.	UBICAZIONE via/piazza		N. civico	piano	scala	int.	DESCRIZIONE
470	1	VIA DOSSI		61	T			B.C.N.C. cortile
470	4	VIA DOSSI		61	T-1			ABITAZIONE
470	5	VIA DOSSI		61	T			GARAGE

Elaborato Planimetrico - Catasto dei Fabbricati - Situazione al 23/01/2024 - Comune di BORGIO VENETO(M402B) - < Foglio 3 Particella 812 >

Riservato all'Ufficio Tecnico Erariale	L'operatore	IL TECNICO
Ultima planimetria in atti		26/03/2001
Protocollo		data
Data presentazione: 30/03/2001 - Data: 23/01/2024 - n. T297443 - Richiedente: Telematico Sostituisce il presente mod. EP/3 prot. 118/23 Totale schede: 3 - Formato di acquisizione: A4(210x297) - Formato stampa richiesto: A4(210x297) - Fattore di scala non utilizzabile Annullato e sostituito dal mod. EP/3 prot.		

ACCERTAMENTO DELLA PROPRIETÀ IMMOBILIARE URBANA ELENCO DEI SUBALTERNI ASSEGNATI

Comune BORGIO VENETO	Sezione	Foglio 3	Particella 812	Tipo mappale	del:
-------------------------	---------	-------------	-------------------	--------------	------

Sub	UBICAZIONE via/piazza	n.civ	Piani	Scala	Int	DESCRIZIONE
1	VIA DOSSI	61	T			Bene comune non censibile
4	VIA DOSSI		T-1			ABITAZIONI DI TIPO ECONOMICO
5	VIA DOSSI		T			STALLE, SCUDERIE, RIMESSE E AUTORIMESSE

Visura telematica

**Agenzia del Territorio
CATASTO FABBRICATI
Ufficio Provinciale di
Padova**

Dichiarazione protocollo n. PD0066534 del 11/03/2010

Planimetria di u.i.u. in Comune di Saletto

Via Dossi

civ.

Identificativi Catastali:

Sezione:

Foglio: 3


Particella: 812

Subalterno: 4


Scheda n. 1

Scala 1:200



PIANTA PIANO TERRA H: 2.70 m.

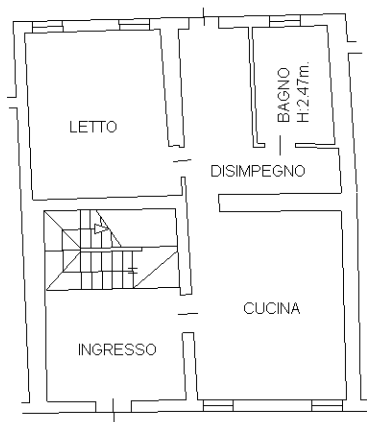

PIANTA PIANO PRIMO H: 2.70 m.

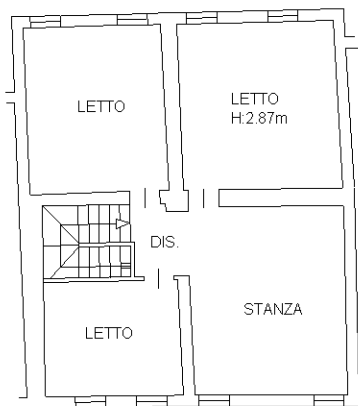

PIANTA PIANO TERRA

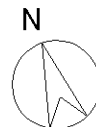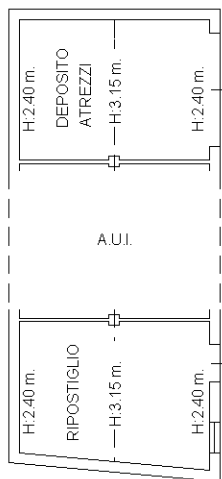

Ultima planimetria in atti

**Agenzia del Territorio
CATASTO FABBRICATI
Ufficio Provinciale di
Padova**

Dichiarazione protocollo n. PD0066534 del 11/03/2010

Planimetria di u.i.u. in Comune di Saletto

Via Dossi

civ.

Identificativi Catastali:

Sezione:

Foglio: 3



Particella: 812

Subalterno: 5

Scheda n. 1

Scala 1:200

PIANTA PIANO TERRA

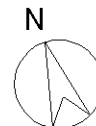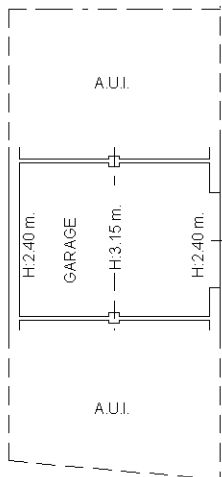

Ultima planimetria in atti