



PLANIMETRIA scala 1:200

LEGENDA

- - - - - proprietà ESECUTATO 1 ed ESECUTATO 2
- mappa Catasto Terreni

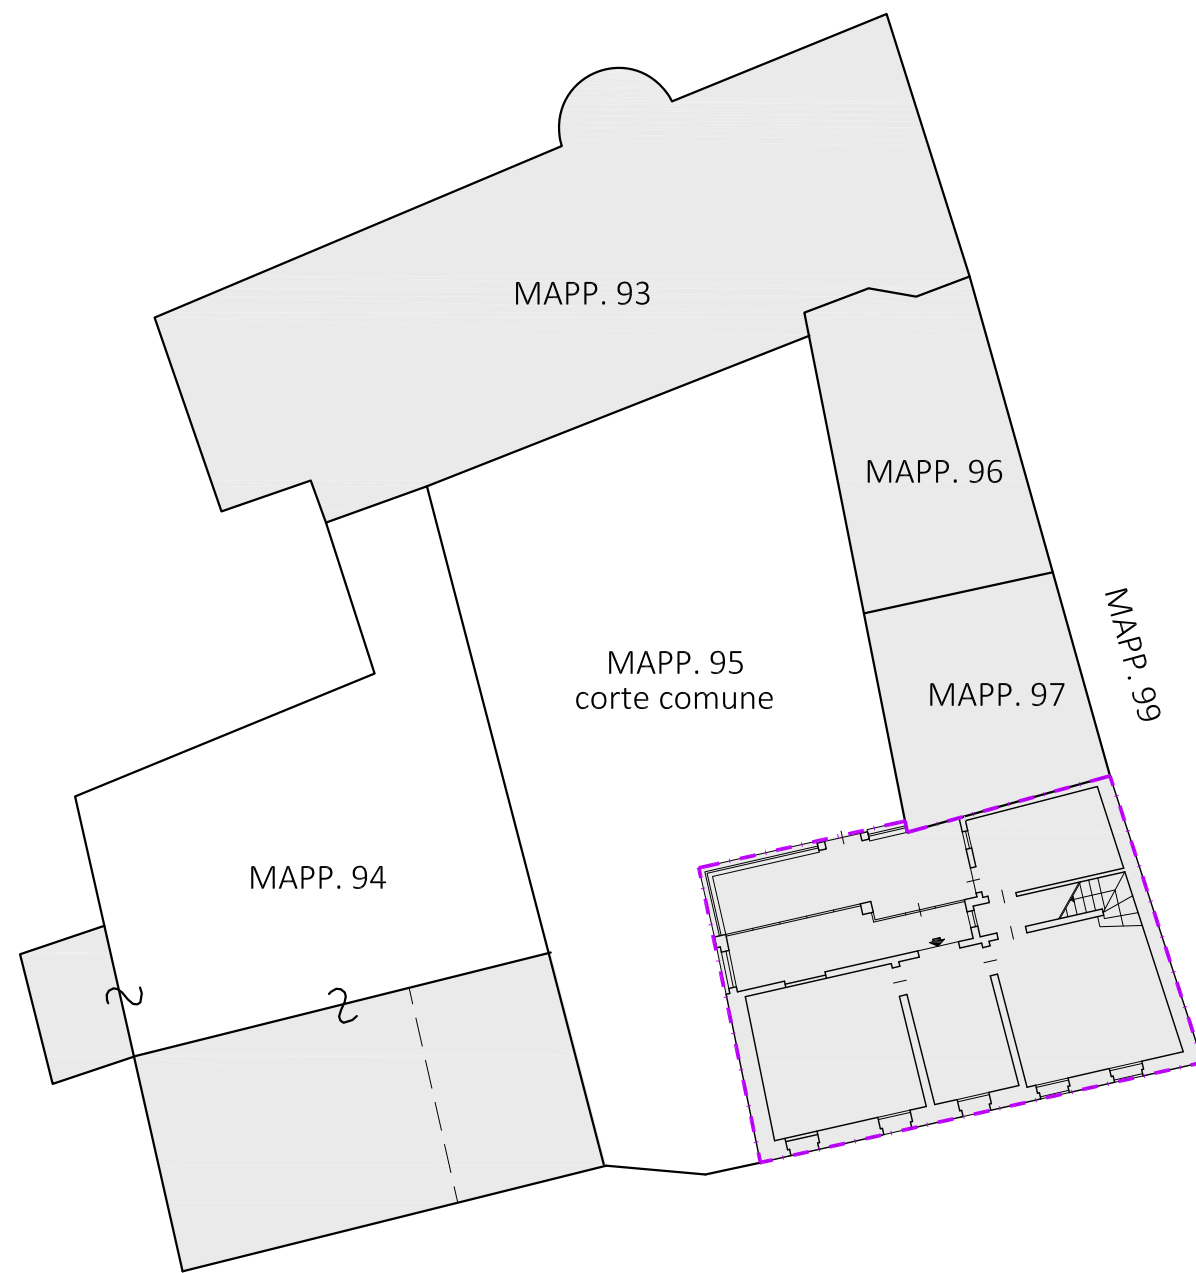

PIANTA PIANO TERRA scala 1:100

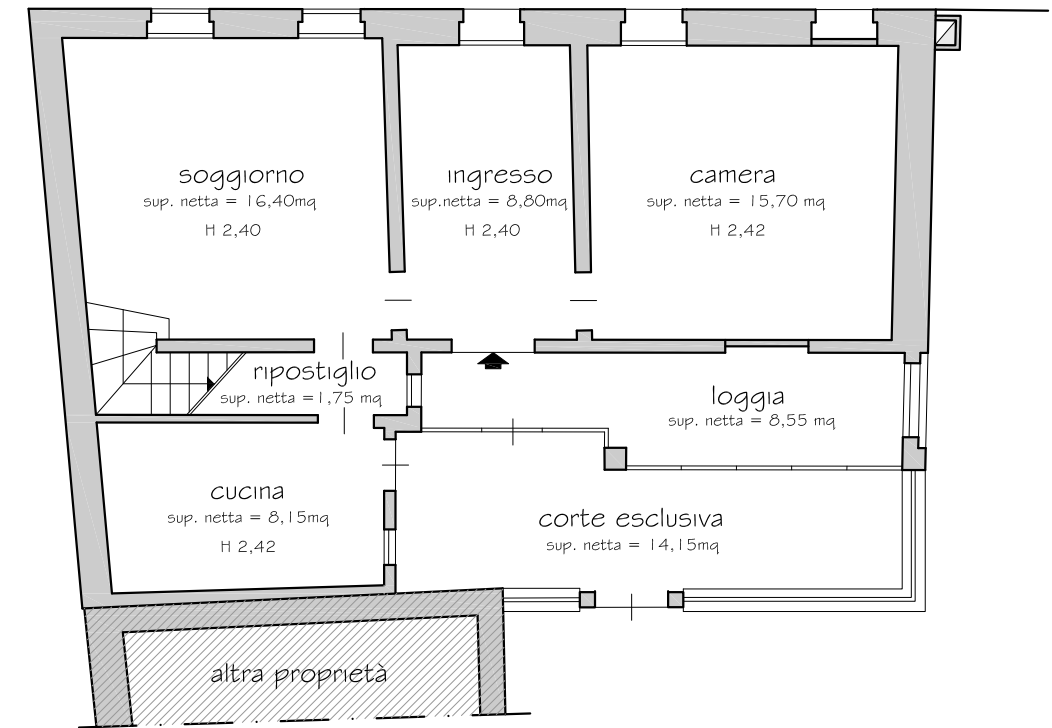

PIANTA PIANO PRIMO scala 1:100

