




- ESTRATTO DI MAPPA CATASTALE scala 1:1000 -  
- C.T., Fg. 2, m.n. 1030 -

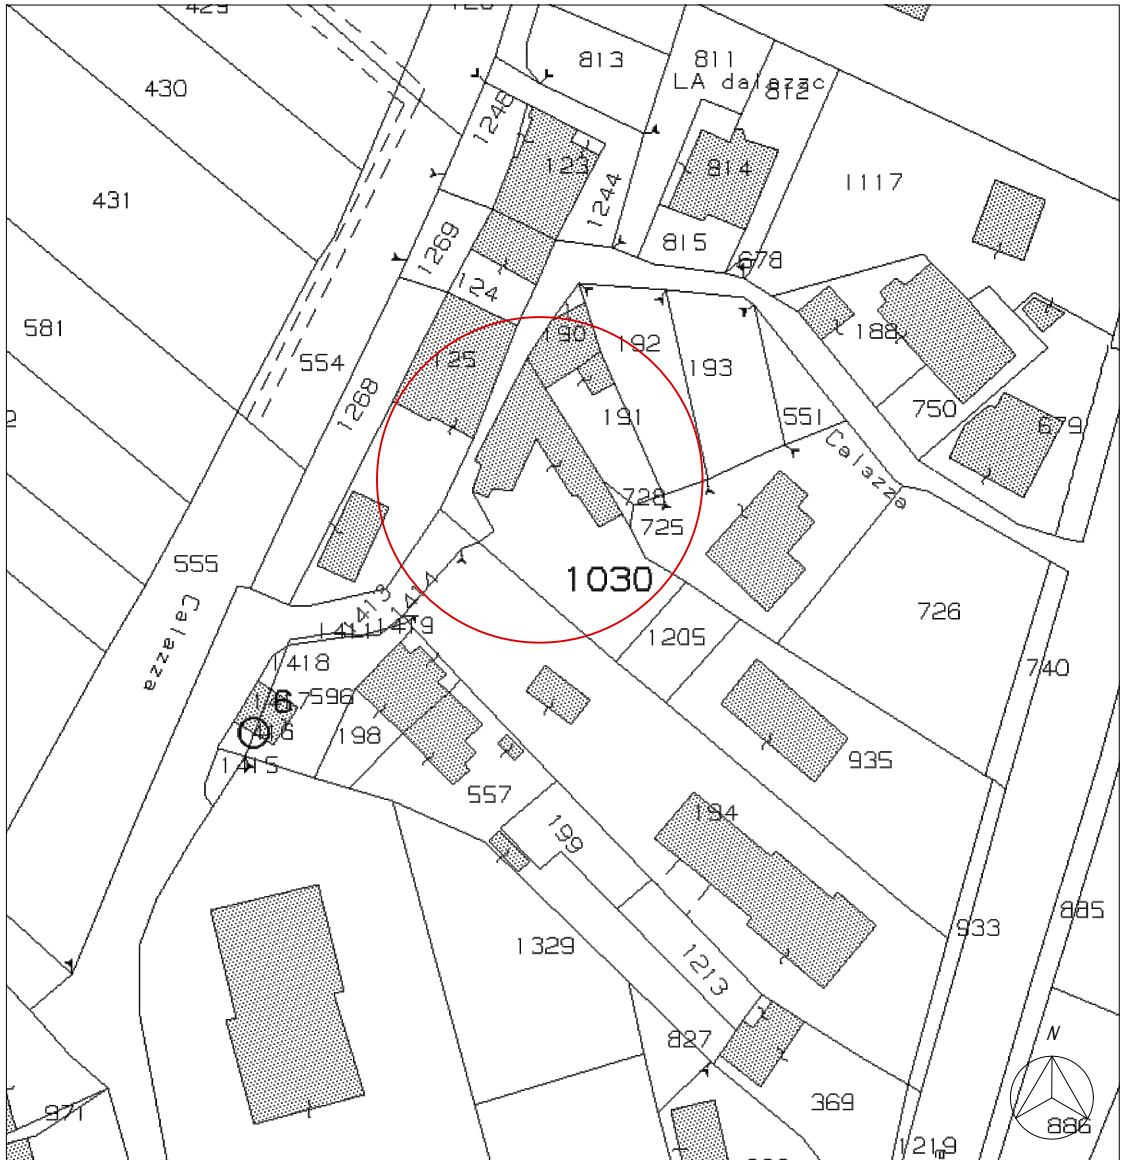


- STATO RILEVATO -  
- planimetria scoperto - scala 1:200 -sub.4

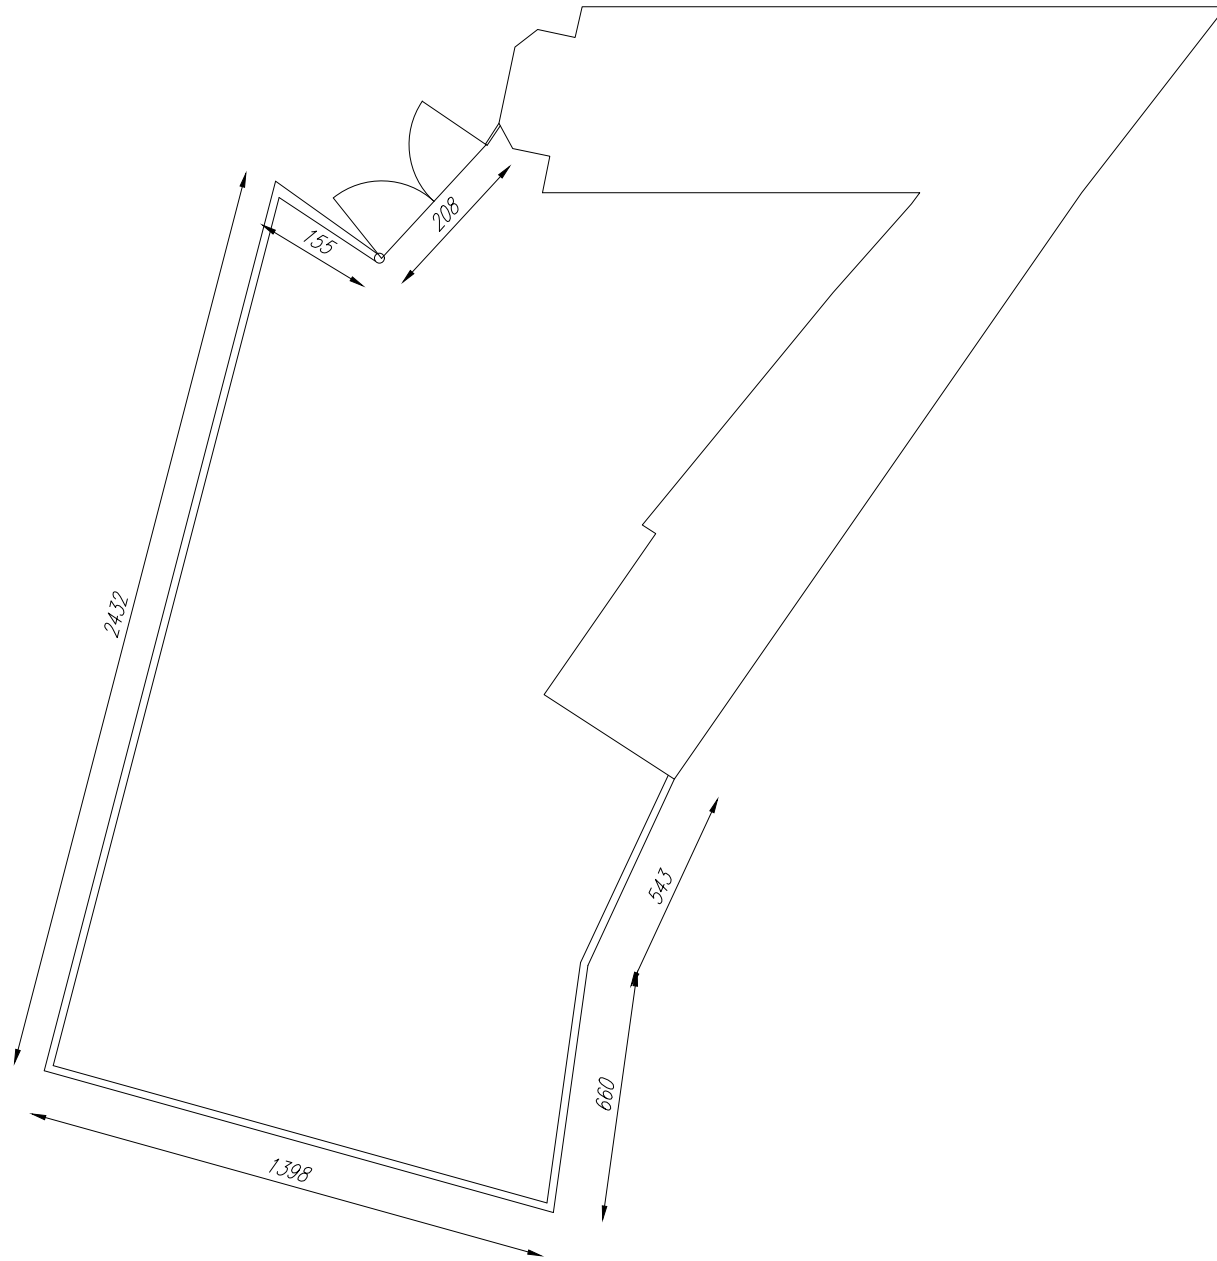


- STATO RILEVATO -  
- pianta piano terra - scala 1:100 -sub.3

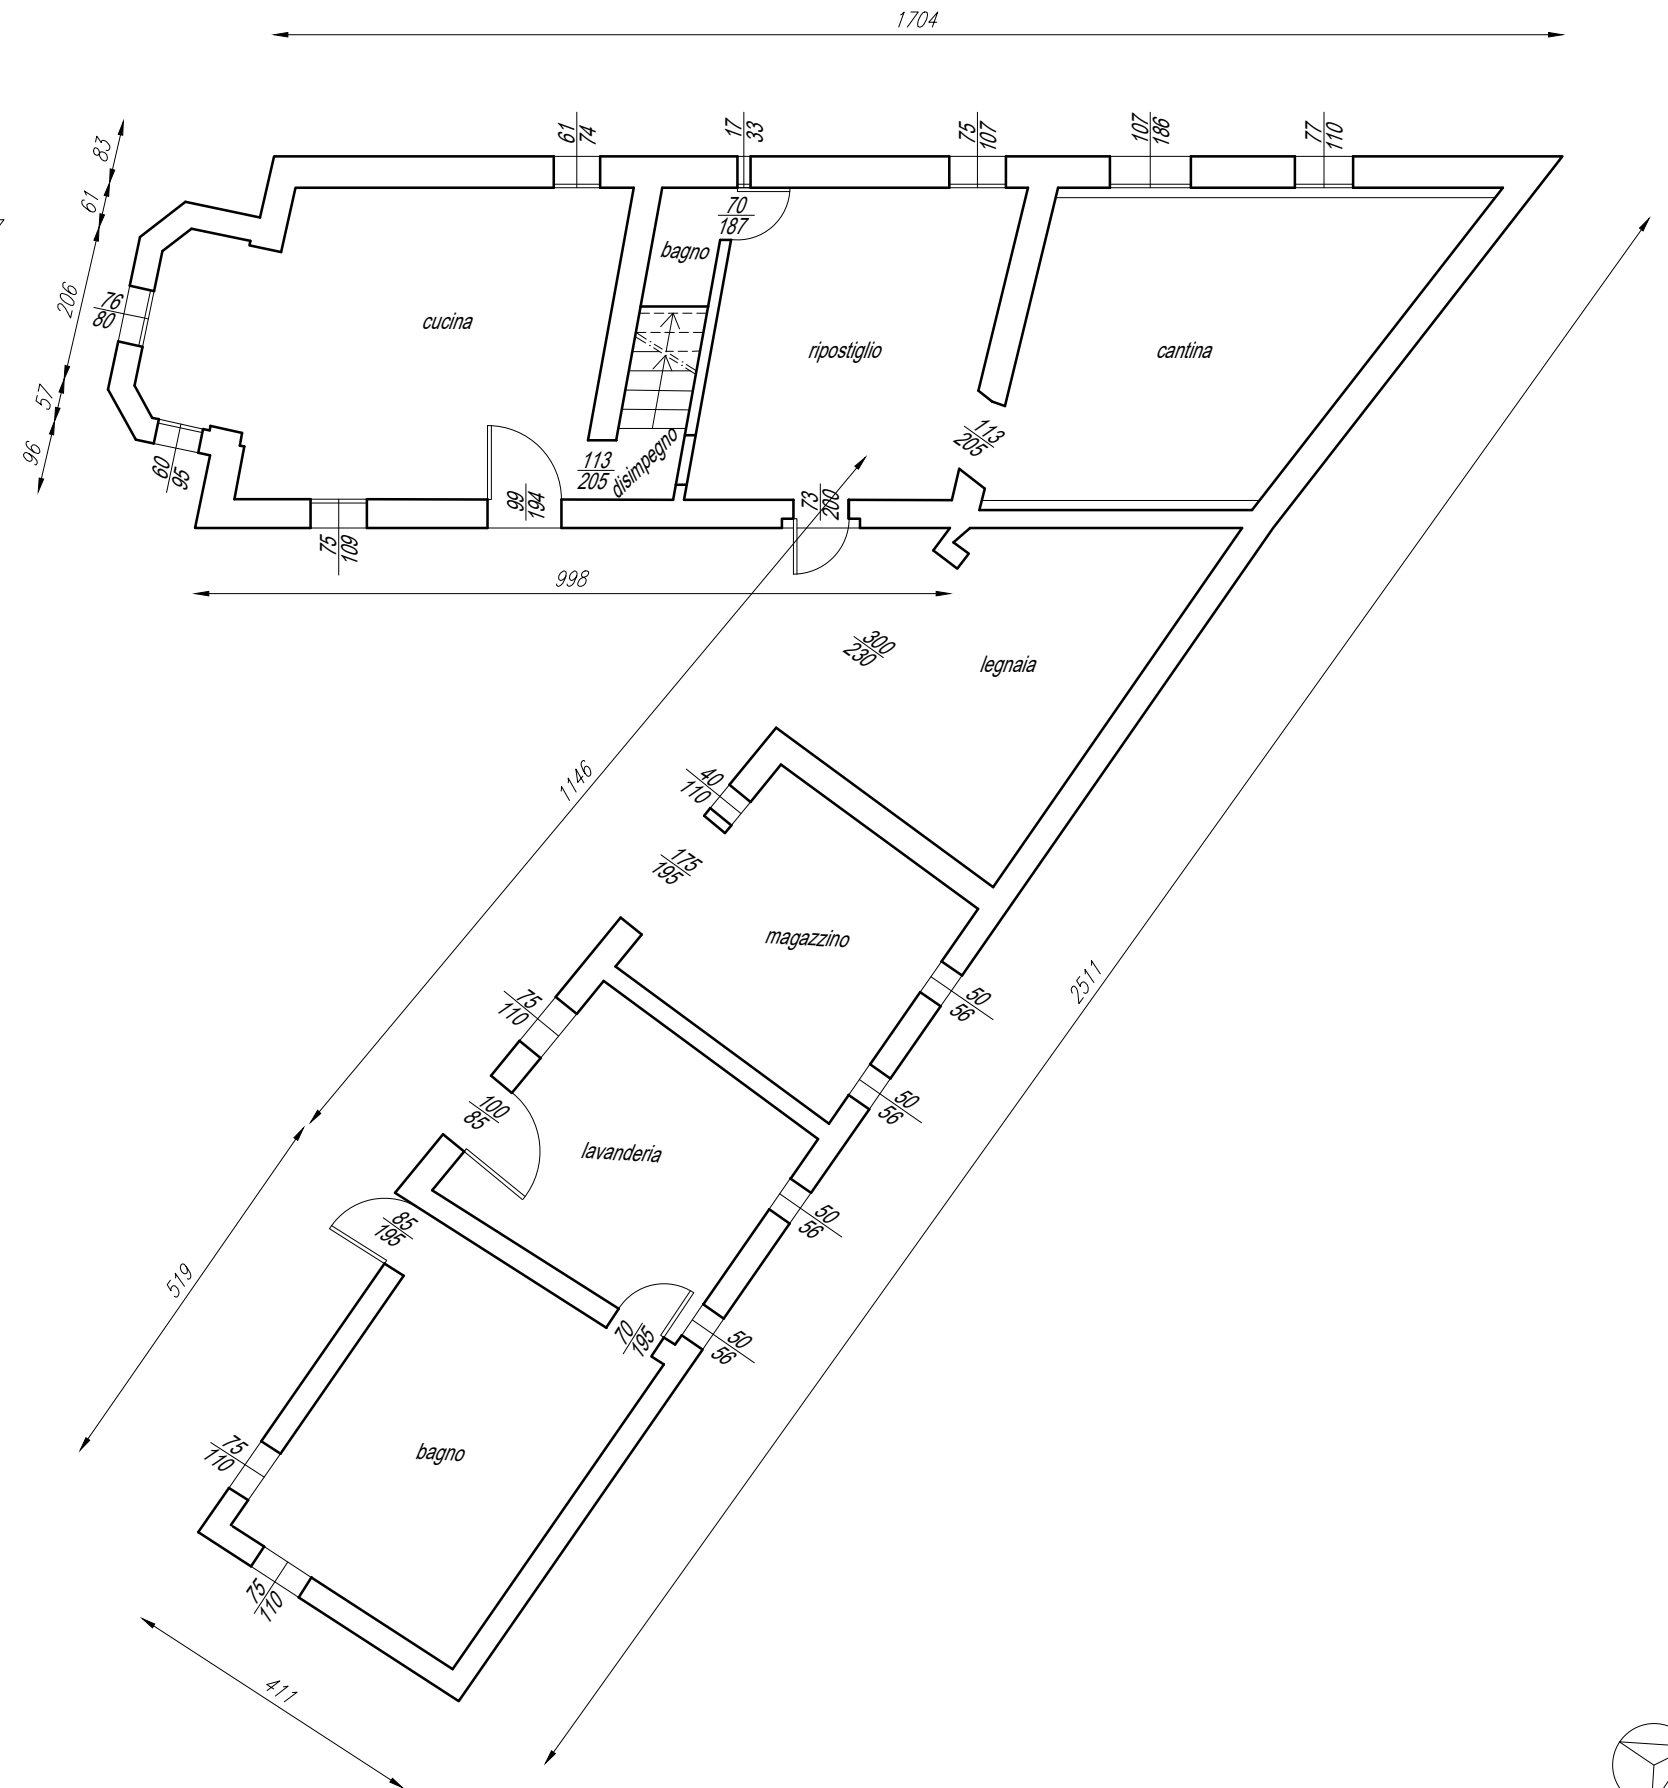


- STATO RILEVATO -  
 - pianta piano primo - scala 1:100 -sub.3

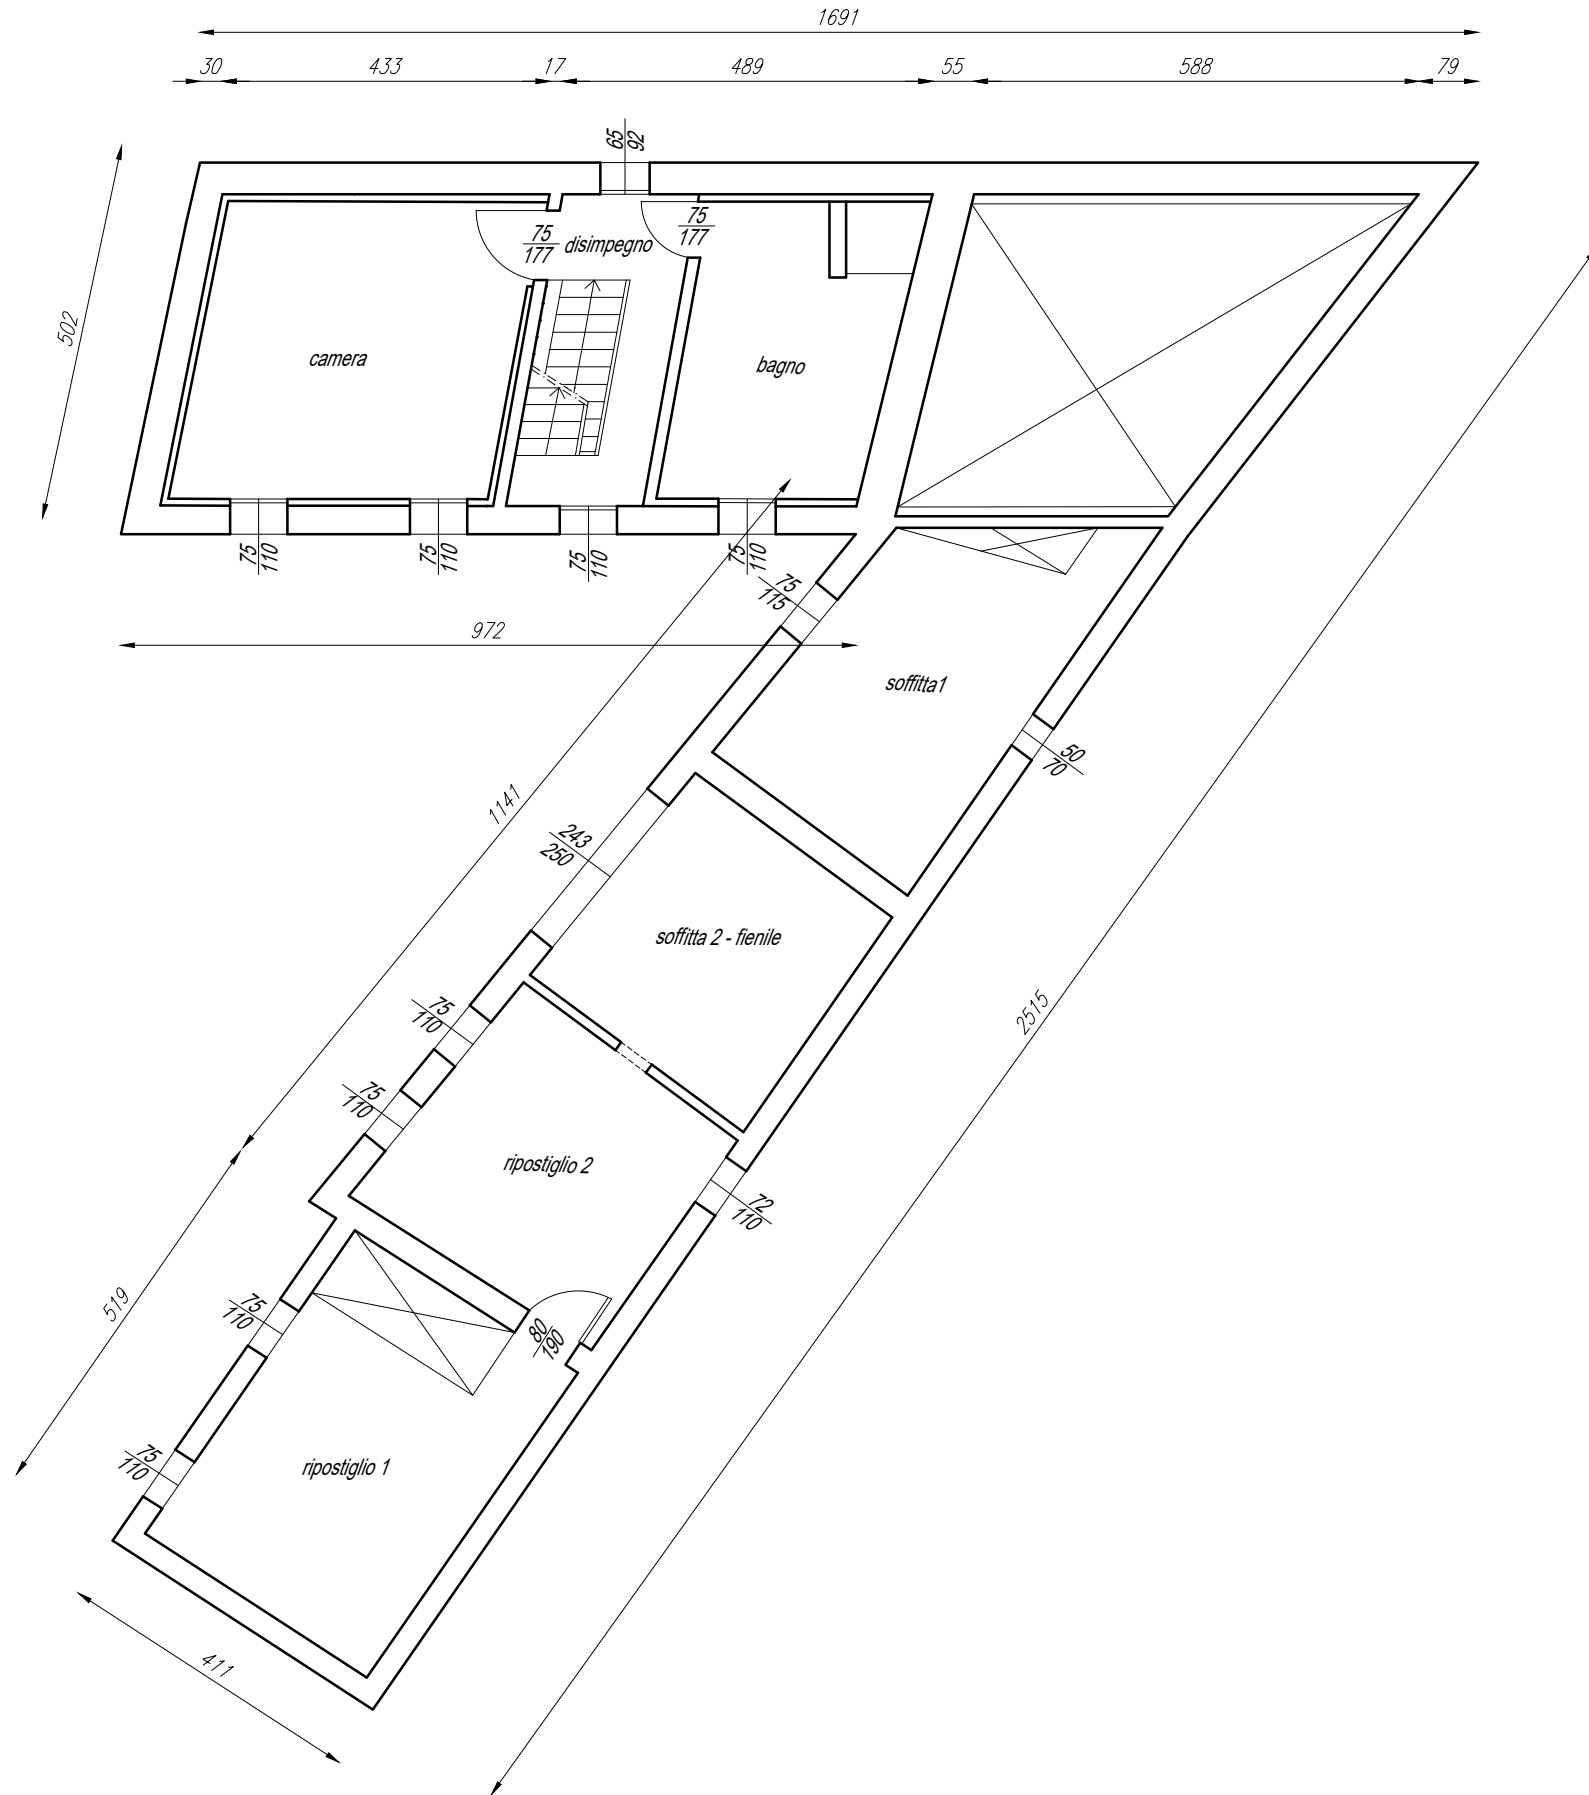


- STATO RILEVATO -  
 - pianta piano secondo - scala 1:100 -sub.3

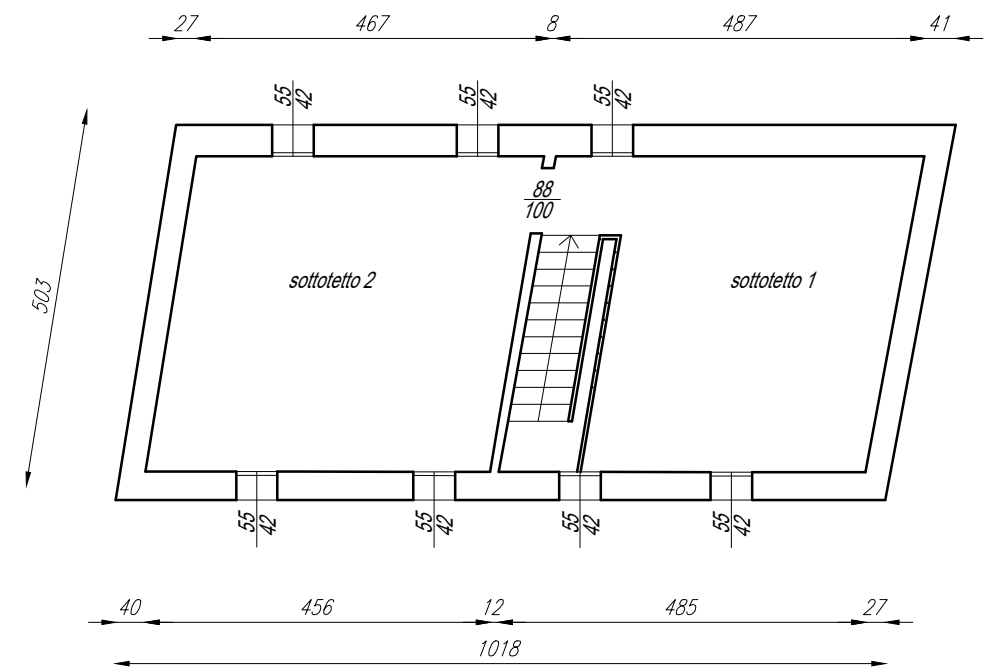


- SCHEDE CATASTALI -  
 - planimetria scoperto - scala 1:200 -sub.4  
 - pianta piano terra - scala 1:200 -sub.3

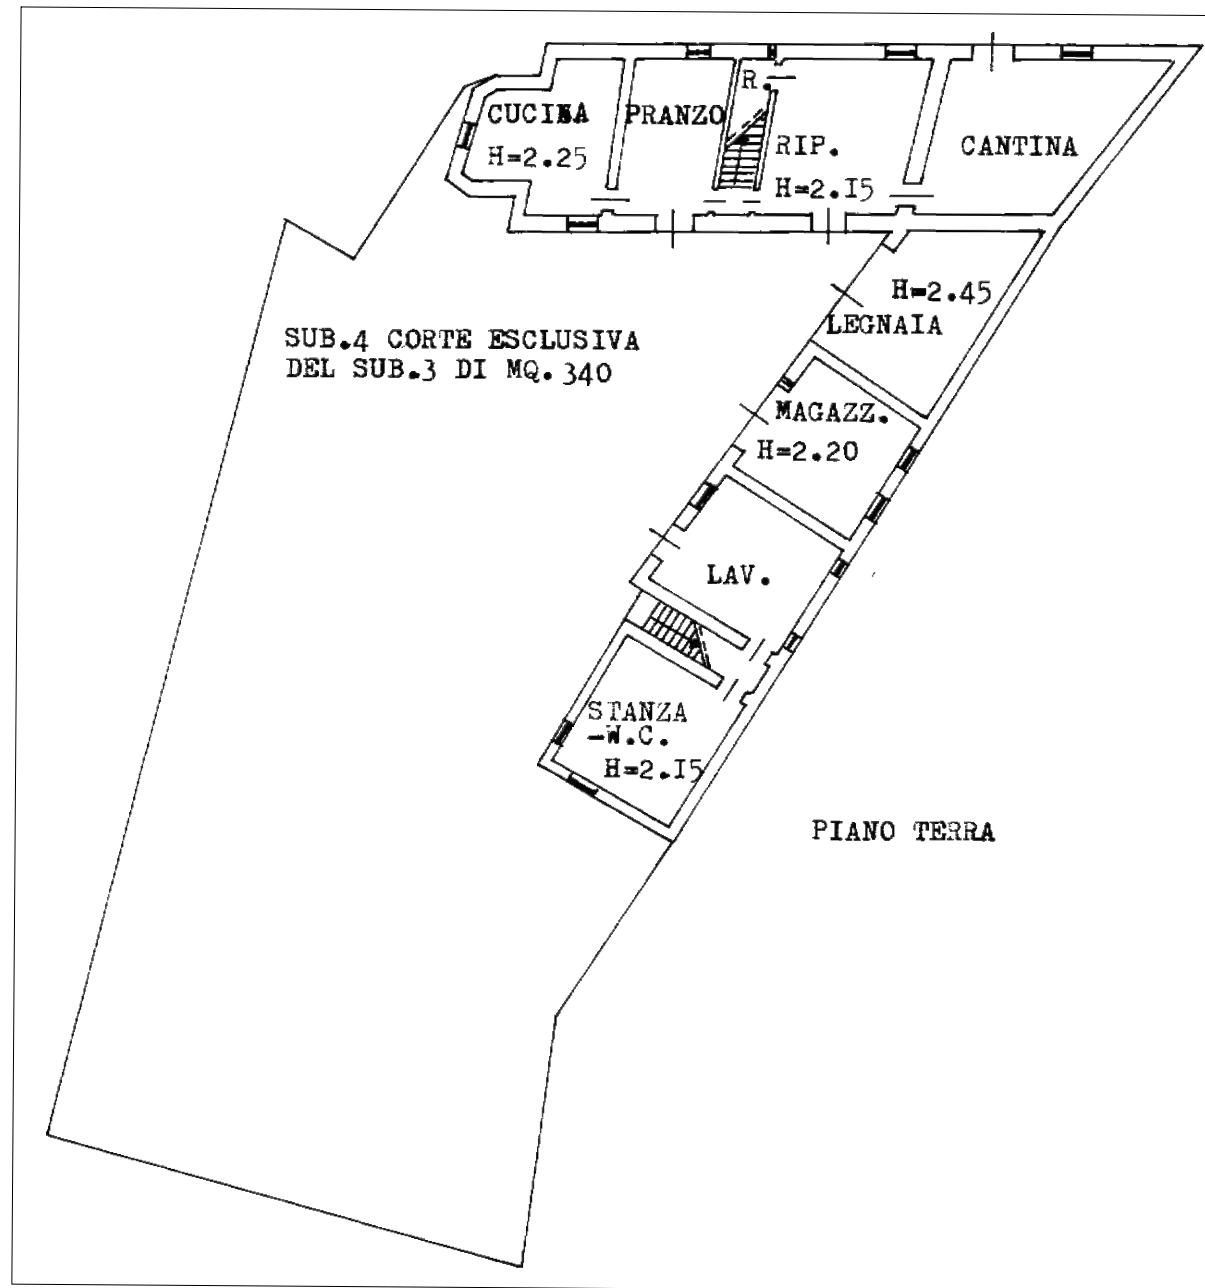


- SCHEDE CATASTALI -  
 - pianta piano terra - scala 1:200 -sub.3

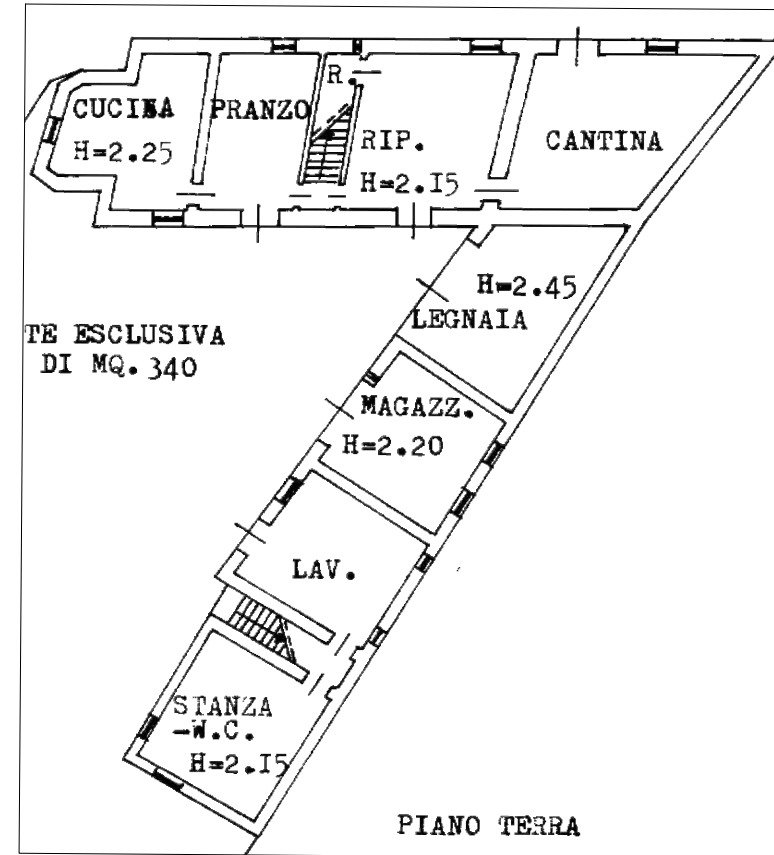


- SCHEDE CATASTALI -  
 - pianta piano primo - scala 1:200 -sub.3

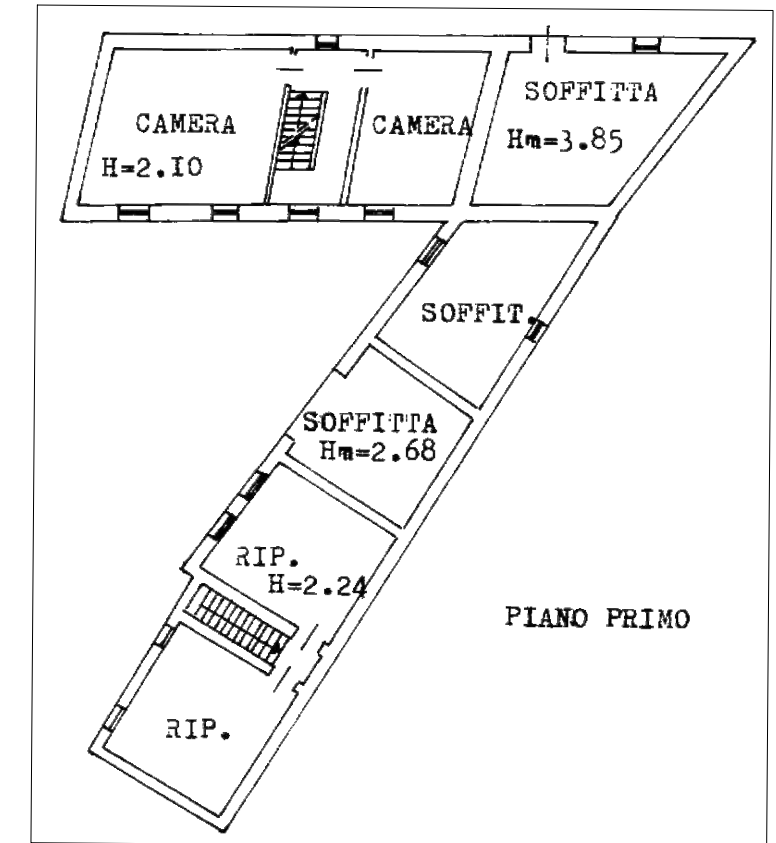


- SCHEDE CATASTALI -  
 - pianta piano secondo - scala 1:200 -sub.3

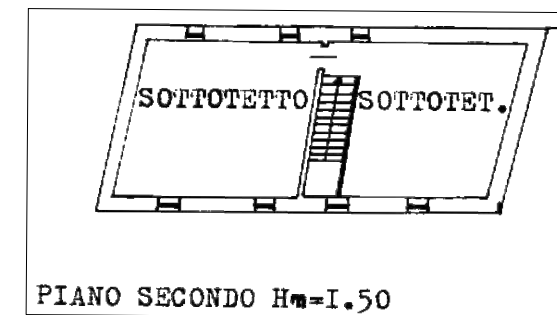


- ESTRATTO DI MAPPA -  
- planimetria generale - scala 1:2000 -

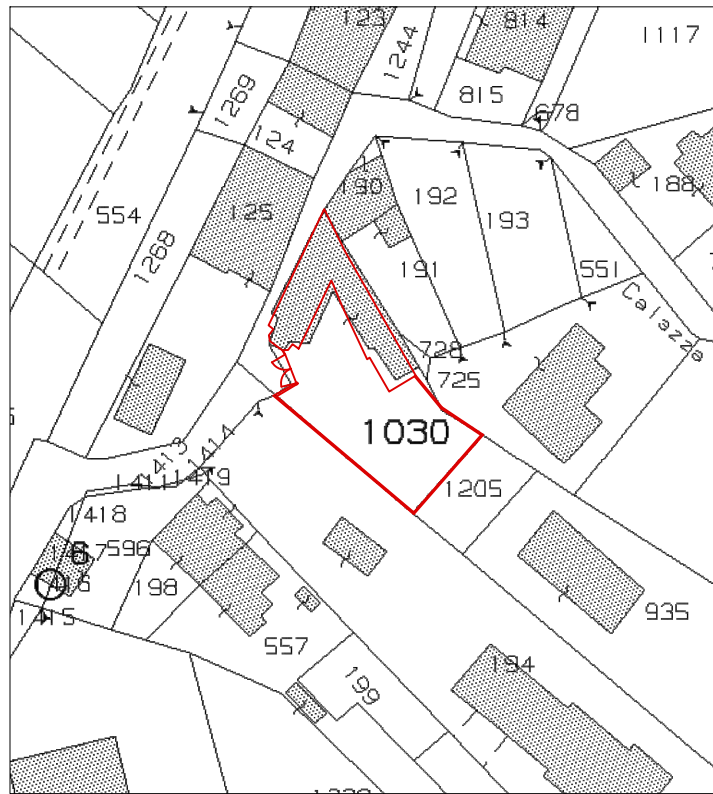


- SCHEDE CATASTALI -  
- planimetria scoperto - scala 1:200 -sub.4  
- pianta piano terra - scala 1:200 -sub.3

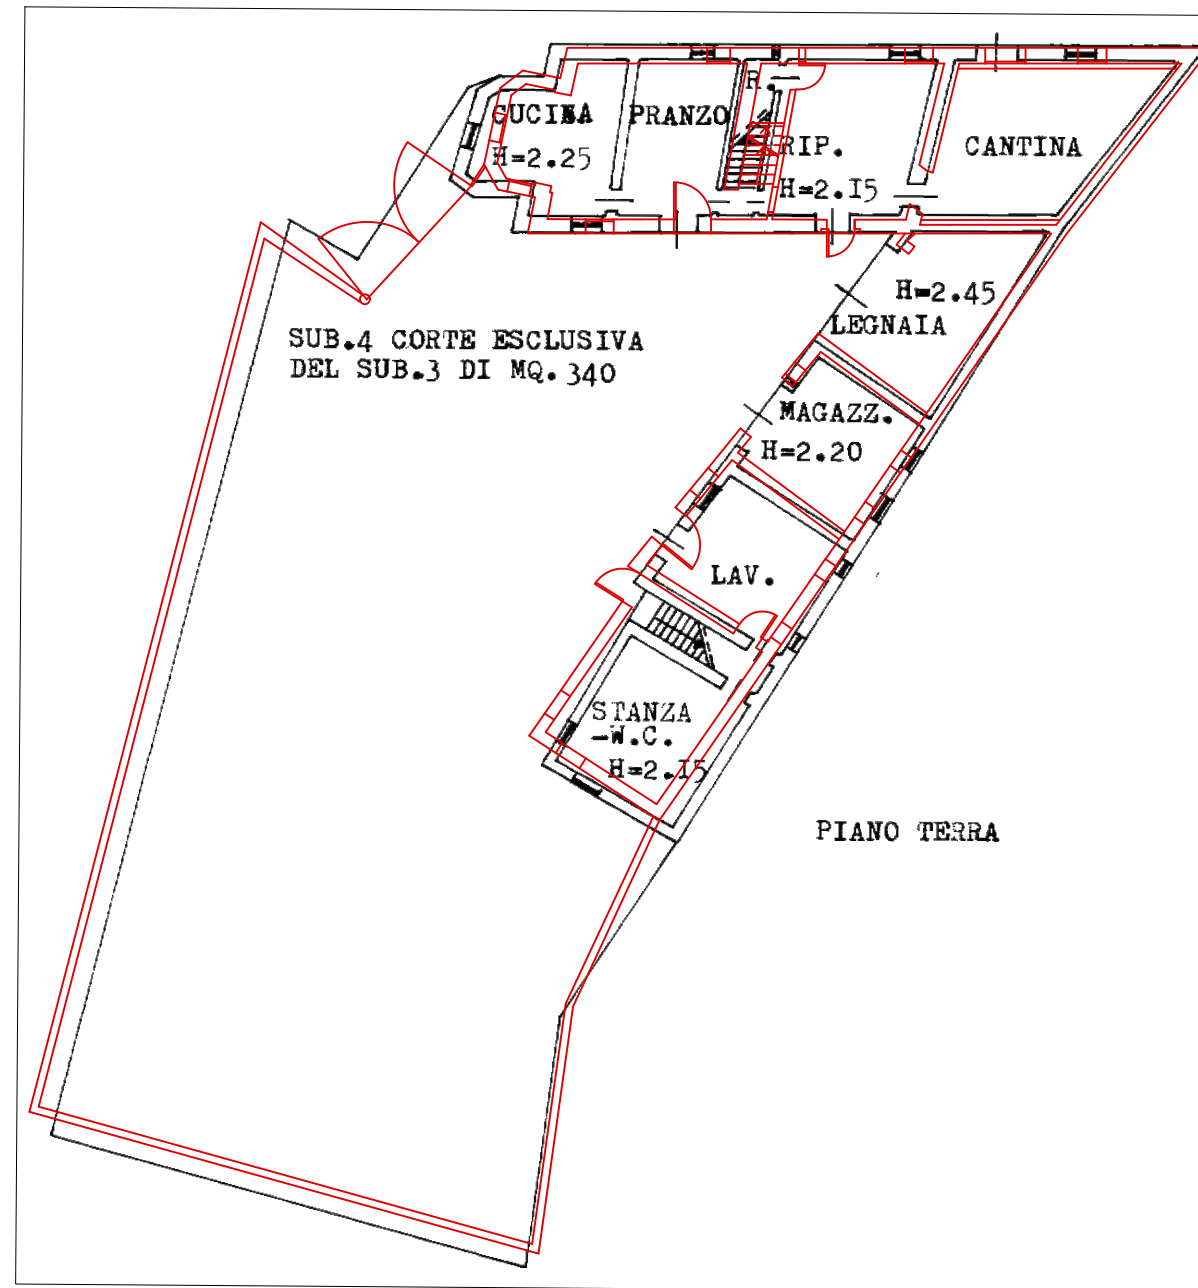

- SCHEDE CATASTALI -  
- pianta piano primo - scala 1:200 -sub.3

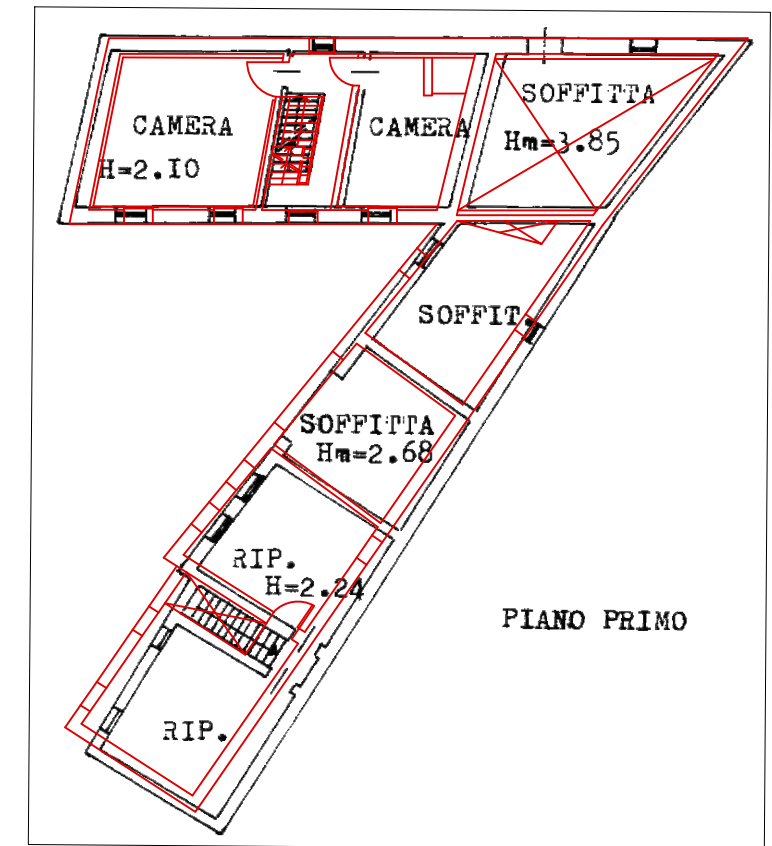

- SCHEDE CATASTALI -  
- pianta piano secondo - scala 1:200 -sub.3

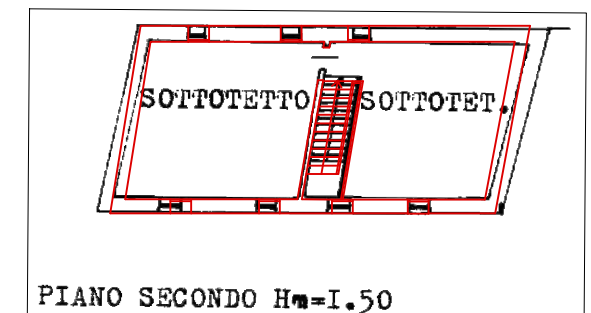

- stato rilevato -

