

ACCERTAMENTO DELLA PROPRIETÀ IMMOBILIARE URBANA ELENCO DEI SUBALTERNI ASSEGNATI

| | | | | | |
|--------------------------|--------------|-------------|------------------|--------------|------|
| Comune PONZANO VENETO | Sezione B | Foglio 9 | Particella 28 | Tipo mappale | del: |
|--------------------------|--------------|-------------|------------------|--------------|------|


| Sub | UBICAZIONE via/piazza | n.civ | Piani | Scala | Int | DESCRIZIONE |
|-----|-----------------------|-------|-------|-------|-----|--|
| 1 | | | | | | SOPPRESSO |
| 2 | | | | | | SOPPRESSO |
| 3 | | | | | | SOPPRESSO E SOSTITUITO DAL SUB. 5 PER FUSIONE CON SUB. 4 |
| 4 | | | | | | SOPPRESSO E SOSTITUITO DAL SUB. 5 PER FUSIONE CON SUB. 3 E FRAZIONAMENTO CON MAPPALE 870 |
| 5 | via pallade | | T | | | DEPOSITO CON CORTE ESCLUSIVA DI MQ. 2073 - DERIVA DAI SUB. 3 E 4 PER FRAZIONAMENTO CON MAPPALE 870 |

| | | | | | |
|--------------------------|--------------|-------------|-------------------|--------------|------|
| Comune PONZANO VENETO | Sezione B | Foglio 9 | Particella 870 | Tipo mappale | del: |
|--------------------------|--------------|-------------|-------------------|--------------|------|

| Sub | UBICAZIONE via/piazza | n.civ | Piani | Scala | Int | DESCRIZIONE |
|-----|-----------------------|-------|-------|-------|-----|--|
| | via pallade | | T | | | AREA URBANA DI MQ. 200 - DERIVA DAL MAPPALE 28 SUB. 4 PER FRAZIONAMENTO CON SUB. 5 |

Agenzia del Territorio
CATASTO FABBRICATI
Ufficio provinciale di Treviso

| | | | | |
|--------------------------------------|------------------------------|-----------------------------|-----------------|--|
| ELABORATO PLANIMETRICO | Compilato da: Barbon Silvano | Iscritto all'albo: Geometri | Prov. Treviso | N. 1147 |
| Comune di Ponzano Veneto | Sezione: B | Foglio: 9 | Particella: 28 | Protocollo n. TV0123130 del 18/04/2008 |
| Dimostrazione grafica dei subalterni | | | Tipo Mappale n. | del Scala 1 : 500 |

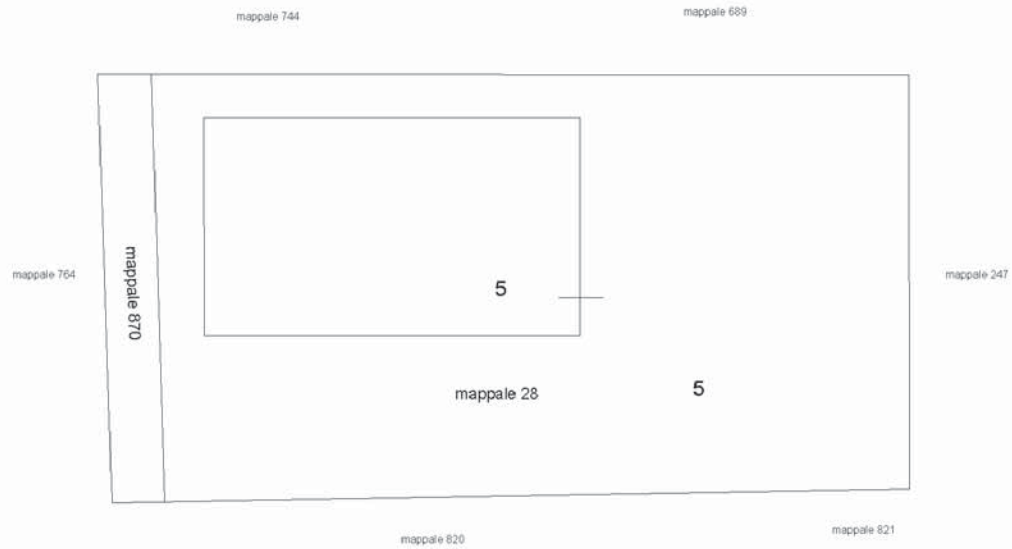

Piano terra
con annessa corte.




Agenzia del Territorio
CATASTO FABBRICATI
Ufficio provinciale di
Treviso

Dichiarazione protocollo n. TV0123130 del 18/04/2008
Planimetria di u.i.u. in Comune di Ponzano Veneto
Via Pallade civ.

Identificativi Catastali:
Sezione: B
Foglio: 9
Particella: 28
Subalterno: 5

Compilata da:
Barbon Silvano
Iscritto all'albo:
Geometri
Prov. Treviso N. 1147

n.1 Scala 1: 200

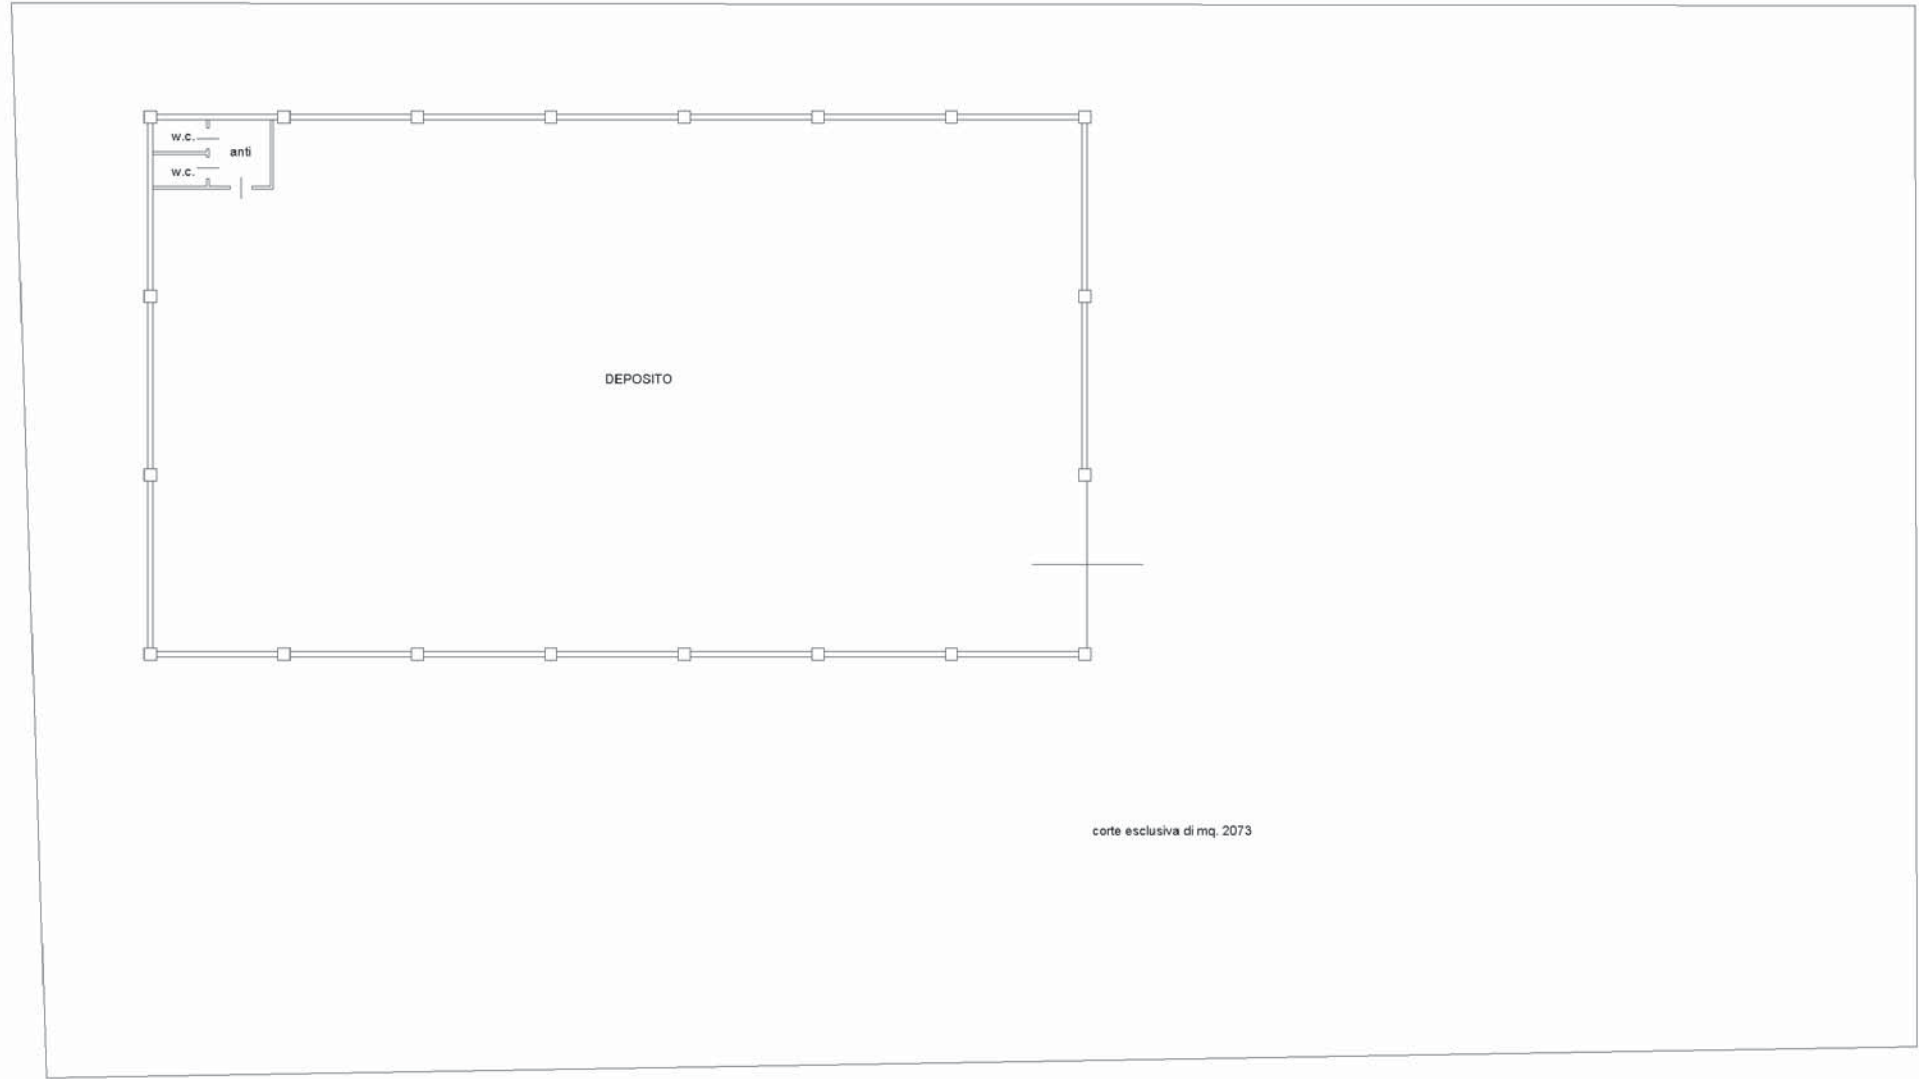

Pianta piano terra.

H = 6,00

