

**Agenzia del Territorio
CATASTO FABBRICATI
Ufficio Provinciale di
Treviso**

Dichiarazione protocollo n. TV0342156 del 14/12/2010

Planimetria di u.i.u. in Comune di Borso Del Grappa

Via Martiri Del Grappa

civ. SNC

Identificativi Catastali:

Sezione: B

Foglio: 9

Particella: 1091

Subalterno: 9

Compilata da:
Strappazon Moreno


Iscritto all'albo:
Geometri

Prov. Vicenza

N. 2686

Scheda n. 1

Scala 1:200

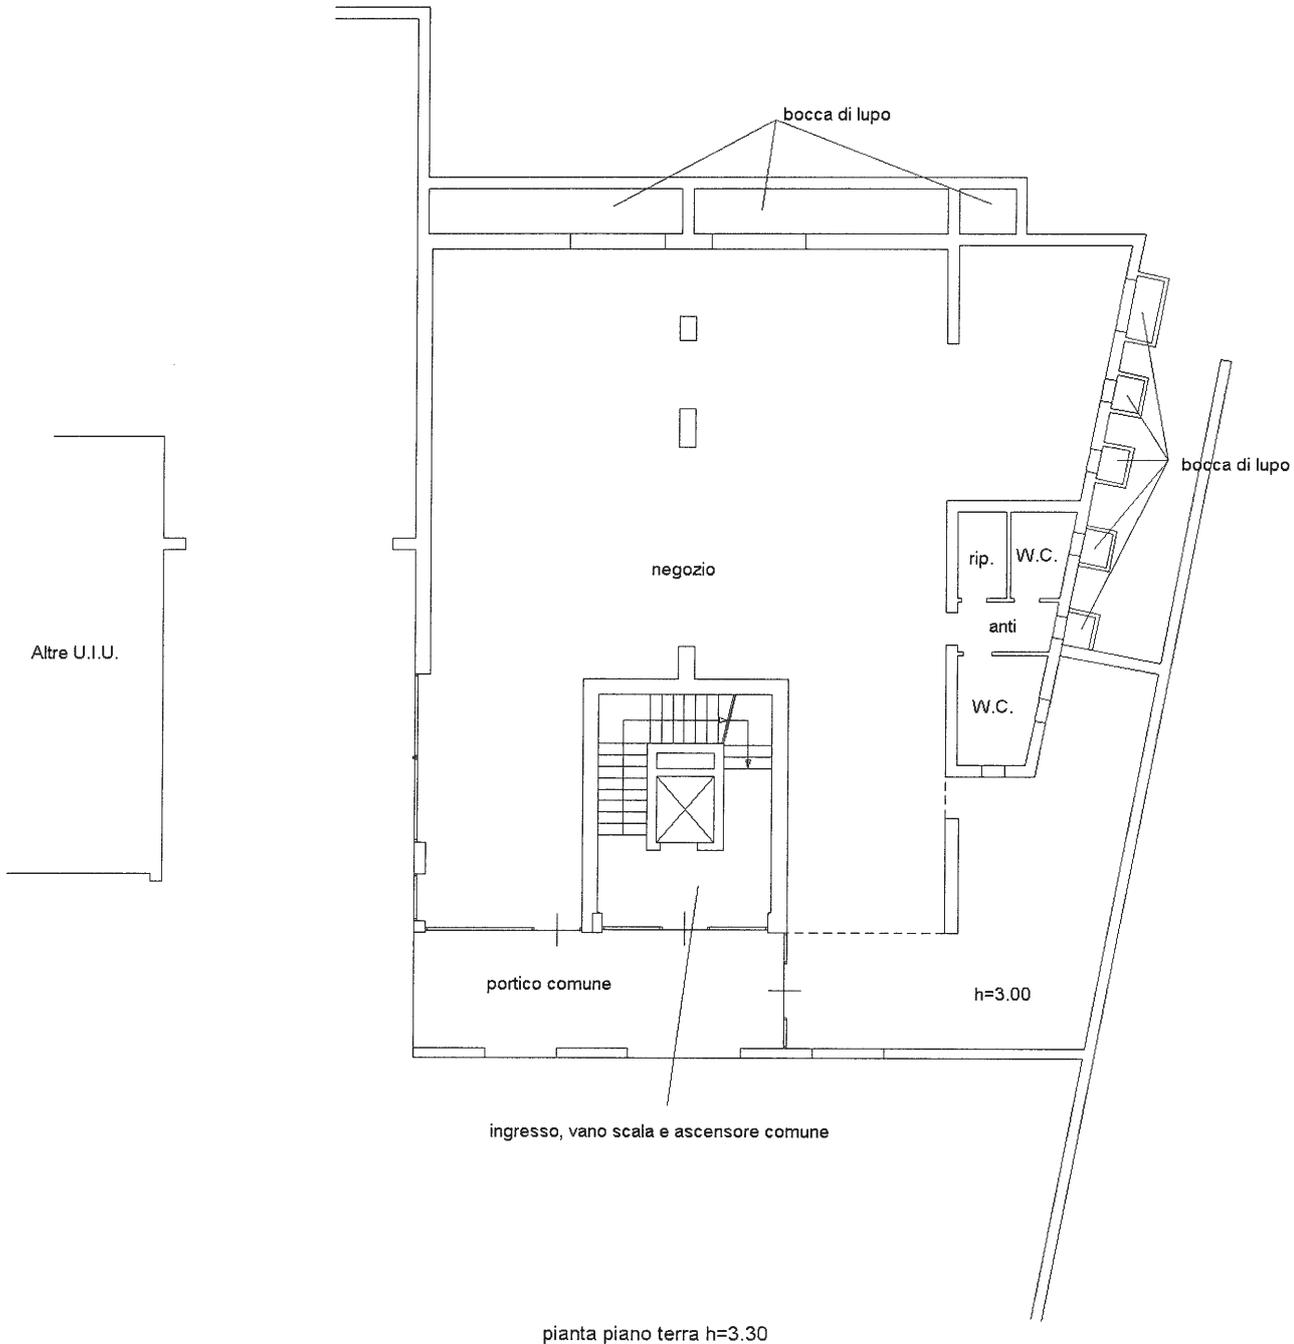

pianta piano terra h=3.30

z Catasto dei Fabbricati - Situazione al 21/05/2018 - Comune di BORSO DEL GRAPPA (B061) - < Sezione Urbana: B Foglio: 9 Particella: 1091 - Subalterno 9
 VIA MARTIRI DEL GRAPPA SNC piano: T;

**Agenzia del Territorio
CATASTO FABBRICATI
Ufficio Provinciale di
Treviso**

Dichiarazione protocollo n. TV0342156 del 14/12/2010

Planimetria di u.i.u. in Comune di Borso Del Grappa

Via Martiri Del Grappa

civ. SNC

Identificativi Catastali:

Sezione: B

Foglio: 9

Particella: 1091

Subalterno: 58

Compilata da:
Strappazon Moreno


Iscritto all'albo:
Geometri

Prov. Vicenza

N. 2686

Scheda n. 1

Scala 1:200

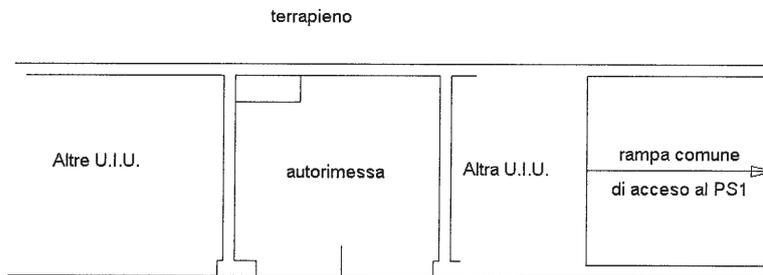

spazio di manovra comune

Altre U.I.U.

pianta piano terra h=3.00

Z. Catasto dei Fabbricati - Situazione al 21/05/2018 - Comune di BORSO DEL GRAPPA(B061) - < Sezione Urbana: B Foglio: 9 Particella: 1091 - Subalterno 58
VIA MARTIRI DEL GRAPPA SNC piano: T;