

Agenzia delle Entrate
CATASTO FABBRICATI
Ufficio Provinciale di
Treviso

Dichiarazione protocollo n. TV0010179 del 20/01/2014

Planimetria di u.i.u. in Comune di Borso Del Grappa

Via Martiri Del Grappa

civ.

Identificativi Catastali:

Sezione: B

Foglio: 9

Particella: 1091

Subalterno: 107

Compilata da:
Carlesso Stefano


Iscritto all'albo:
Geometri

Prov. Treviso

N. 03285

Scheda n. 1


Scala 1:200

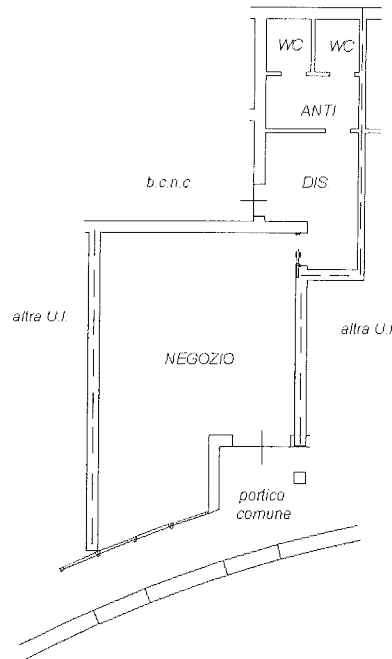

**PIANTA PIANO
TERRA**

H. = 3,00 ml.

Nord

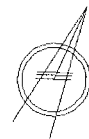

Catasto dei Fabbricati - Situazione al 21/05/2018 - Comune di BORSO DEL GRAPPA(B061) - < Sezione Urbana: B Foglio: 9 Particella: 1091 - Subalterno 107
VIA MARTIRI DEL GRAPPA piano: T,

Agenzia del Territorio
CATASTO FABBRICATI
Ufficio Provinciale di
Treviso

Dichiarazione protocollo n. TV0342156 del 14/12/2010

Planimetria di u.i.u. in Comune di Borso Del Grappa

Via Martiri Del Grappa

civ. SNC

Identificativi Catastali:

Sezione: B

Foglio: 9

Particella: 1091

Subalterno: 56

Compilata da:
Strappazon Moreno


Iscritto all'albo:
Geometri

Prov. Vicenza

N. 2686

Scheda n. 1

Scala 1:200

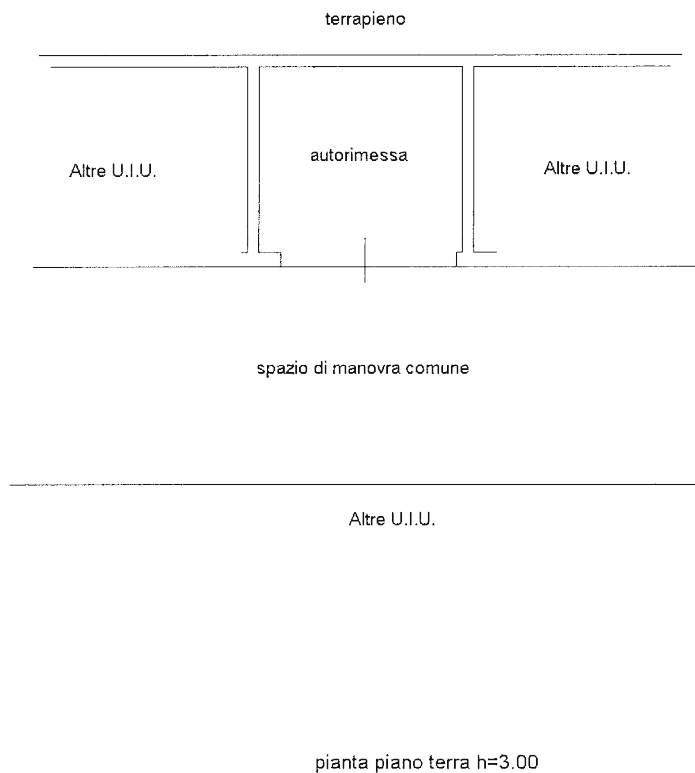

z Catasto dei Fabbricati - Situazione al 21/05/2018 - Comune di BORSO DEL GRAPPA (B061) - < Sezione Urbana: B Foglio: 9 Particella: 1091 - Subalterno 56
VIA MARTIRI DEL GRAPPA SNC piano: T;