

Foglio 2
Gorgo M.

lotto 2

lotto 1

lotto 3

lotto 6


Foglio 6
Gorgo M.

lotto 4

Agenzia del Territorio
CATASTO FABBRICATI
Ufficio Provinciale di
Treviso

ELABORATO PLANIMETRICO	
Compilato da: Fattori Lucio	
Isritto all'albo: Geometri	
Prov. Treviso	N. 1738

Comune di Gorgo Al Monticano	Protocollo n. TV0417972 del 01/12/2004
Sezione: A Foglio: 2 Particella: 314	Tipo Mappale n. 364486 del 28/10/2004
Dimostrazione grafica dei subalterni	
Scala 1 : 1000	

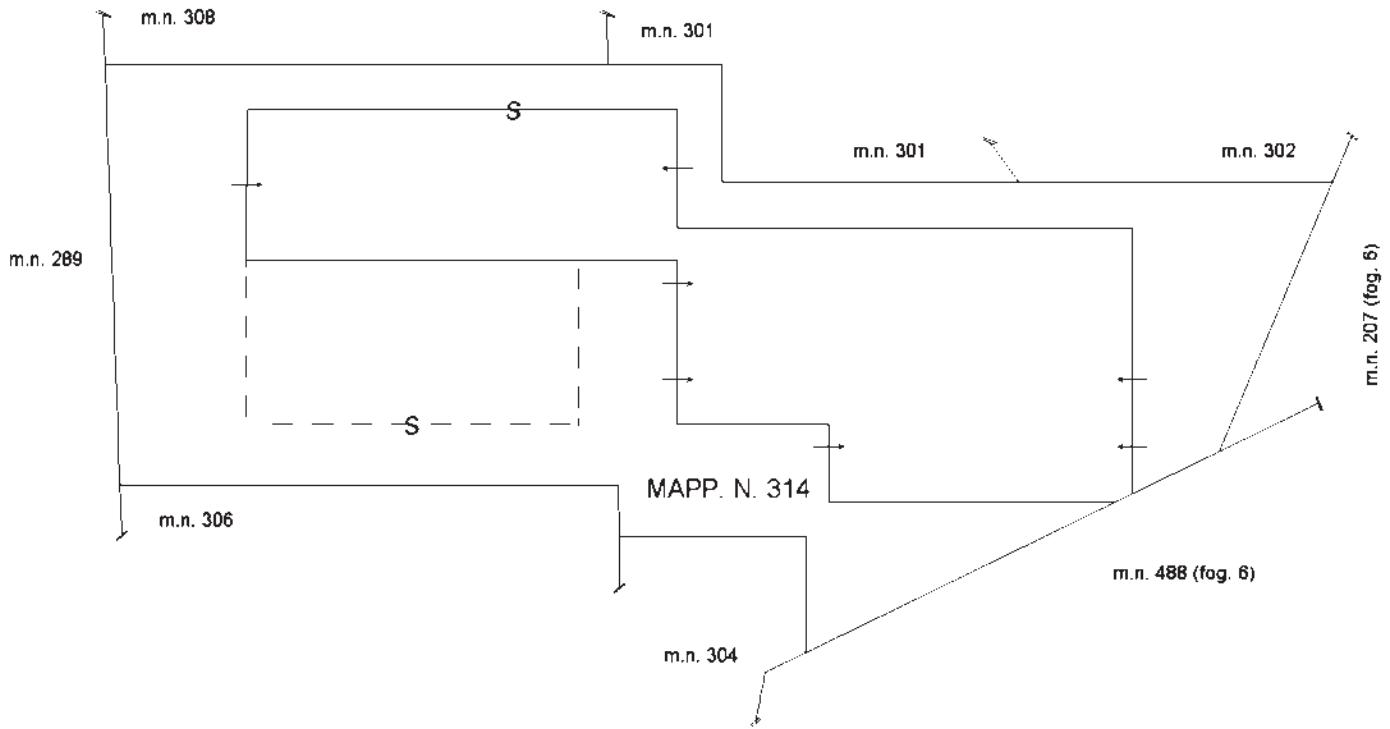

PIANTA PIANO TERRA

Ultima planimetria in atti



> Elaborato planimetrico
 - Particella: 314 - Foglio: 2 - Sez.Urb.: A - Comune di GORGIO AL MONTICANO (E092) - <
 Firmato Da: CALDATO GIANNI Emesso Da: ARUBAPEC S.P.A. NG CA 3 Serial#: 2bd9be01670ef1accb1781e1b75e2d13



Direzione Provinciale di Treviso

Ufficio Provinciale - Territorio

Servizi Catastali

Comune di: GORGIO AL MONTICANO

Elenco Subalterni

ACCERTAMENTO DELLA PROPRIETA IMMOBILIARE URBANA

ELENCO DEI SUBALTERNI ASSEGNATI

Comune	Sezione	Foglio	Particella	Tipo mappale	del:
GORGIO AL MONTICANO	A	2	314	364486	
Sub	UBICAZIONE via/piazza	n° civ	Piani	Scala	Int.
via rosa			T		
					DESCRIZIONE
					- STALLA P. T. CON CORTE ESCLUSIVA (AREA SCOPERTA DI MQ. 4109).

Unità immobiliari n. 1

Tributi erariali: 0,00

Visura telematica



Agenzia del Territorio
CATASTO FABBRICATI
Ufficio provinciale di
Trevviso

Dichiarazione protocollo n. TV0266469 del 09/09/2008
Planimetria di u.i.u. in Comune di Gorgo Al Monticano
Via Rosa
civ.

Identificativi Catastali:
Sezione: A
Foglio: 2
Particella: 314
Subalterno:
M. 1738

Compilata da:
Fattori Lucio
Iscritto all'albo:
Geometri
Prov. Treviso

Scheda n. 1
Scala 1:500



LEGENDA

- 1 - STALLA
- 2 - SALA MUNGITURA
- 3 - DEPOSITO LATTE
- 4 - UFFICIO
- 5 - ANFITEATRO
- 6 - PORTICO
- 7 - TETTOIA ANIMALI
- 8 - TETTOIA ANIMALI
- 9 - TETTOIA DEPOSITO FIENO E FORAGGIO
- 10 - VASCA PER INSILATO
- 11 - CORTILE ESCLUSIVA

PIANTA PIANO TERRA



Firmato: [Signature] L. 01/01/2021
Catasto dei Fabbricati - Situazione al 04/01/2021 - Comune di GORGALMONTICANO (E.092) - < Sez. Urb.: A - Foglio: Particella: 314 - Subalterno: 0 >
VIA ROSA piano: T;