



Mod. A. (Nuovo Catasto Edilizio Urbano)  
**MINISTERO DELLE FINANZE**  
**DIREZIONE GENERALE DEL CATASTO E DEI SERVIZI TECNICI ERARIALI**  
**NUOVO CATASTO EDILIZIO URBANO**  
 (R. DECRETO-LEGE 11 APRILE 1998, N. 82)  
 Planimetria dell'immobile situato nel Comune di **CONEGLIANO** Via **GOFFREDO MAMELI**  
 Ditta **[REDACTED]** Scheda N.° **[REDACTED]**  
 Allegate alla dichiarazione presentata all'Ufficio Tecnico Erariale di **TREVISO**


Pianta Piano Seminterrato  
H=2.50

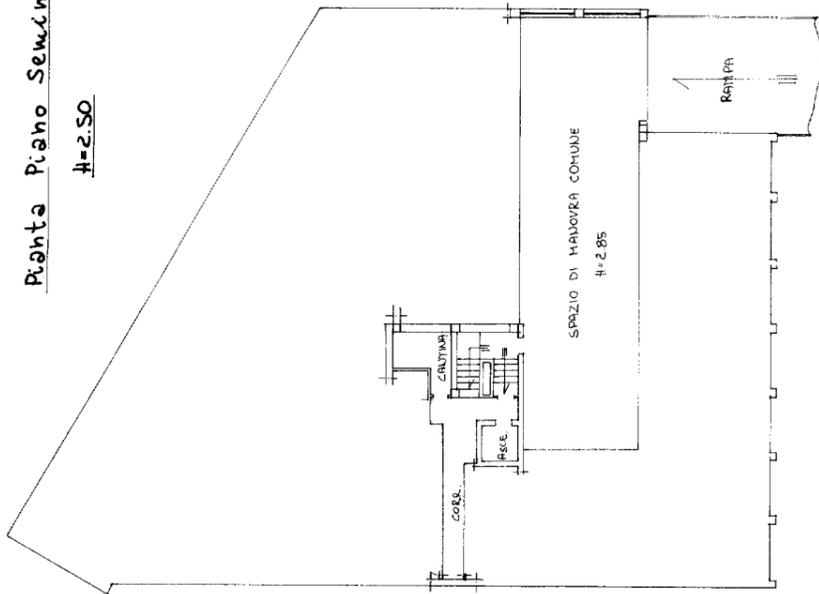

Pianta Secondo Piano  
H=2.70

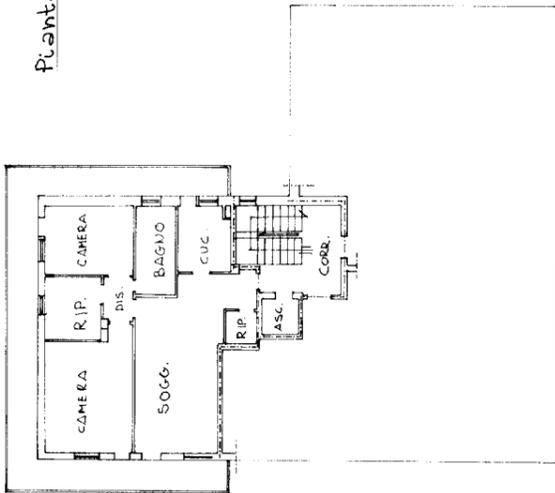

Pianta Piano Terra  
H=2.70

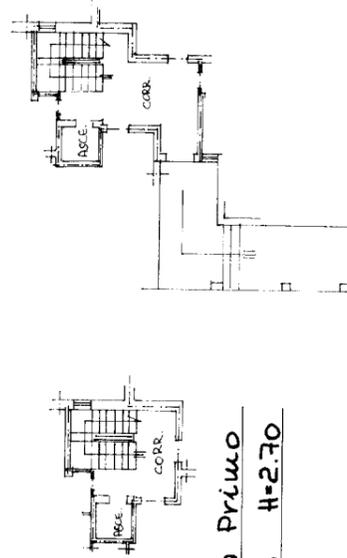

Pianta Primo Piano  
H=2.70



SPAZIO RISERVATO PER LE ANNOTAZIONI D'UFFICIO

DATA  
PROT. N.°

4997

Compilata dal **FRANCESCO SI**  
(Titolo, nome e cognome del tecnico)

**GIORDI**

Iscritto all'Albo dei **GEOMETRI**  
della Provincia di **TREVISO**

DATA **28/08/1983**

Firma: **francesco**

5  
4997  
26

22

Mod. B (Nuovo Catasto Edilizio Urbano)



MINISTERO DELLE FINANZE

DIREZIONE GENERALE DEL CATASTO E DEI SERVIZI TECNICI ERARIALI


# NUOVO CATASTO EDILIZIO URBANO

(R. DECRETO-LEGGE 13 APRILE 1939, N. 452)

Planimetria dell'immobile situato nel Comune di CONEGLIANO Via COFFREDO MAMELI

Ditta XXXXXXXXXX

Allegata alla dichiarazione presentata all'Ufficio Tecnico Erariale di TREVISO Scheda N.°

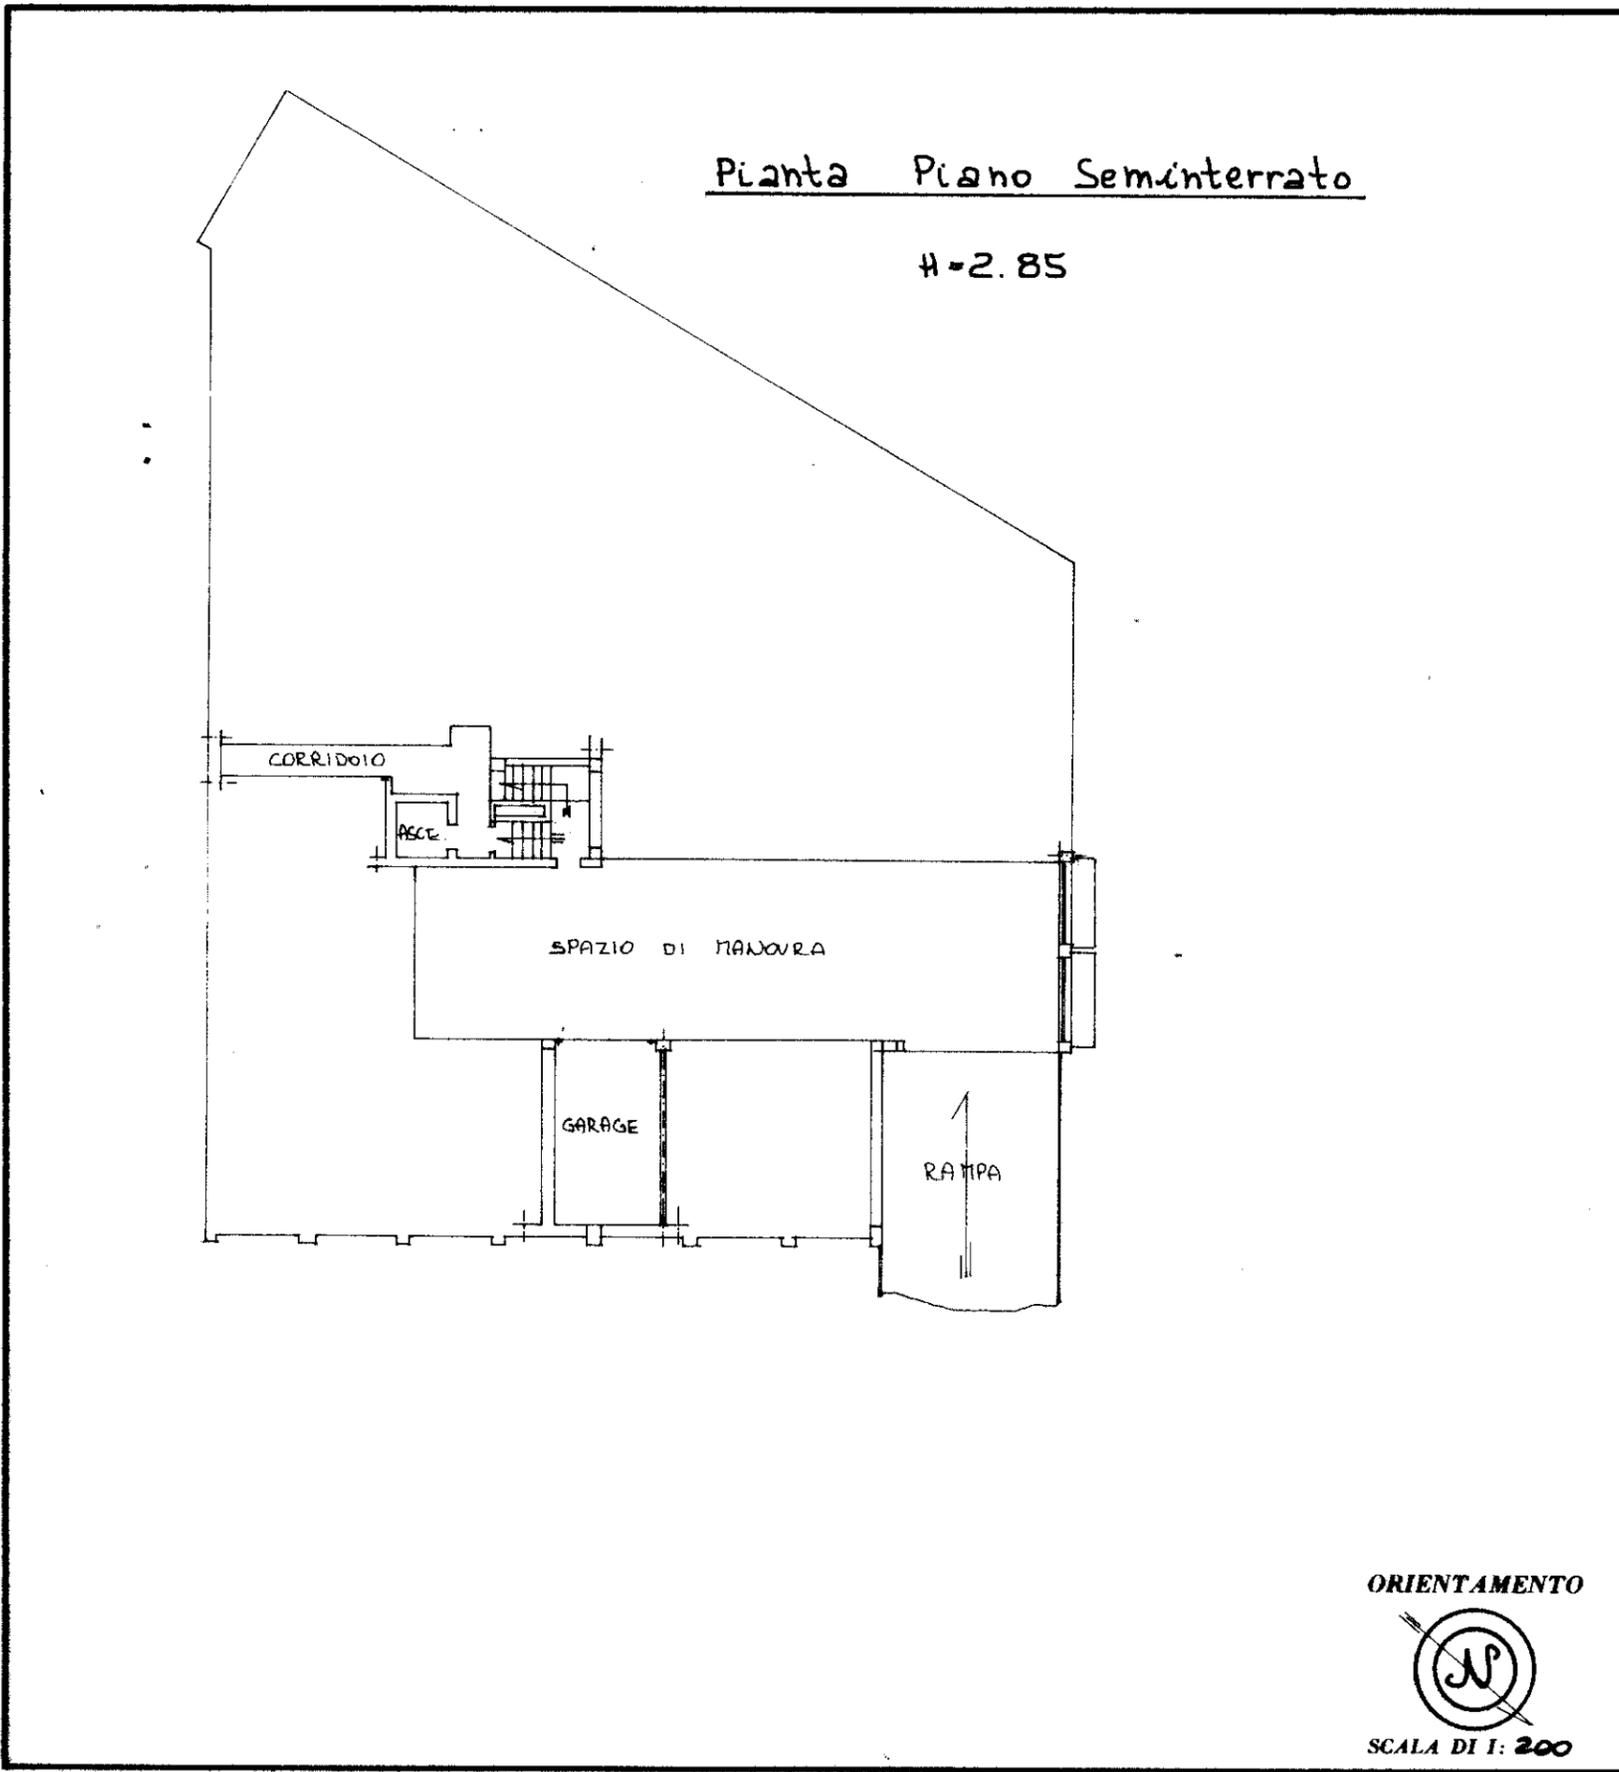

**SPAZIO RISERVATO PER LE ANNOTAZIONI D'UFFICIO**

DATA PROT. N.° <u>4909</u>	<u>E 5</u> <u>4909</u> <u>6</u>
-------------------------------	---------------------------------------

Compilata dal geom. FRANCO SI  
(Titolo, nome e cognome del tecnico)  
GUORI.  
 Iscritto all'Albo dei GEOMETRI  
 della Provincia di TREVISO  
 DATA 28/08/1983  
 Firma: J. Guori



MINISTERO DELLE FINANZE  
DIREZIONE GENERALE DEL CATASTO E DEI SERVIZI TECNICI ERARIALI  
NUOVO CATASTO EDILIZIO URBANO

Mod. B (Nuovo Catasto Edilizio Urbano)


(R. DECRETO-LEGGE 13 APRILE 1939, N. 652)

Planimetria dell'immobile situato nel Comune di CONEGLIANO Via GOFFREDO MAMELI


Ditta [REDACTED]

Allegata alla dichiarazione presentata all'Ufficio Tecnico Erariale di TREVISO Scheda N.° 499

Via GOFFREDO MAMELI

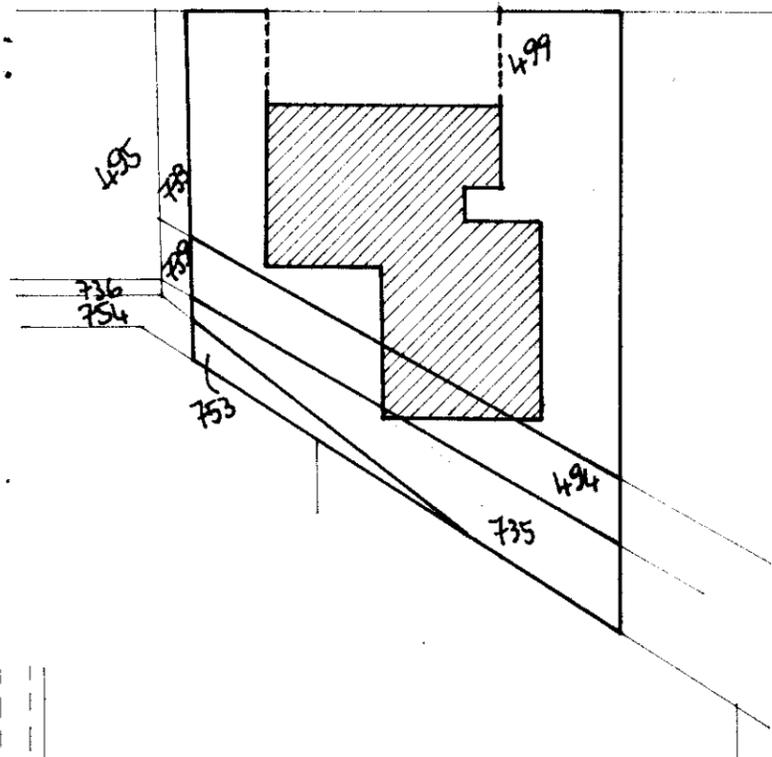

AREA SCOPERTA	Mq.	634,5
AREA COPERTA	Mq.	333
TOTALE	Mq.	967,5
AREA IN PROPRIETA' ESCLUSIVA	Mq.	115,5
		<u>1083,0</u>

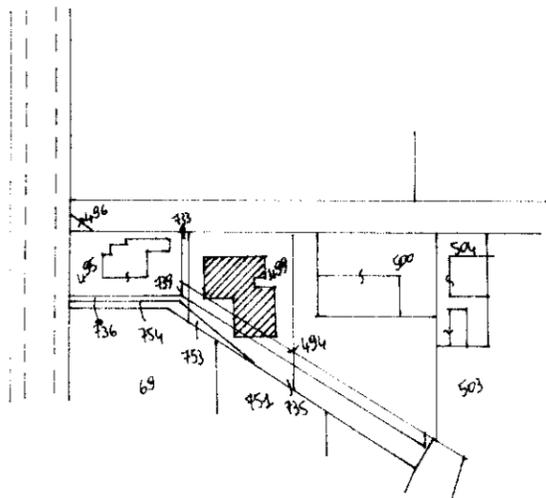

Comune di Conegliano  
F.° 33 - m. m. 499-494-735-753  
SCALA 1:2000

ORIENTAMENTO



SCALA DI 1:500

SPAZIO RISERVATO PER LE ANNOTAZIONI D'UFFICIO

DATA  
PROT. N.°

4904

E  
5  
499  
1

Compilata dal geom. FRANCO SIGUORI  
(Titolo, nome e cognome del tecnico)

Iscritto all'Albo dei GEOMETRI  
della Provincia di TREVISO

DATA 28/08/1983

Firma: FRANCO SIGUORI

Mod. B (Nuovo Catasto Edilizio Urbano)



MINISTERO DELLE FINANZE

DIREZIONE GENERALE DEL CATASTO E DEI SERVIZI TECNICI ERARIALI

# NUOVO CATASTO EDILIZIO URBANO

(R. DECRETO-LEGGE 13 APRILE 1939, N. 652)

Planimetria dell'immobile situato nel Comune di CONEGLIANO


Via GOFFREDO MAMELI

Ditta

Allegata alla dichiarazione presentata all'Ufficio Tecnico Erariale di TREVISO

Scheda N.°

499

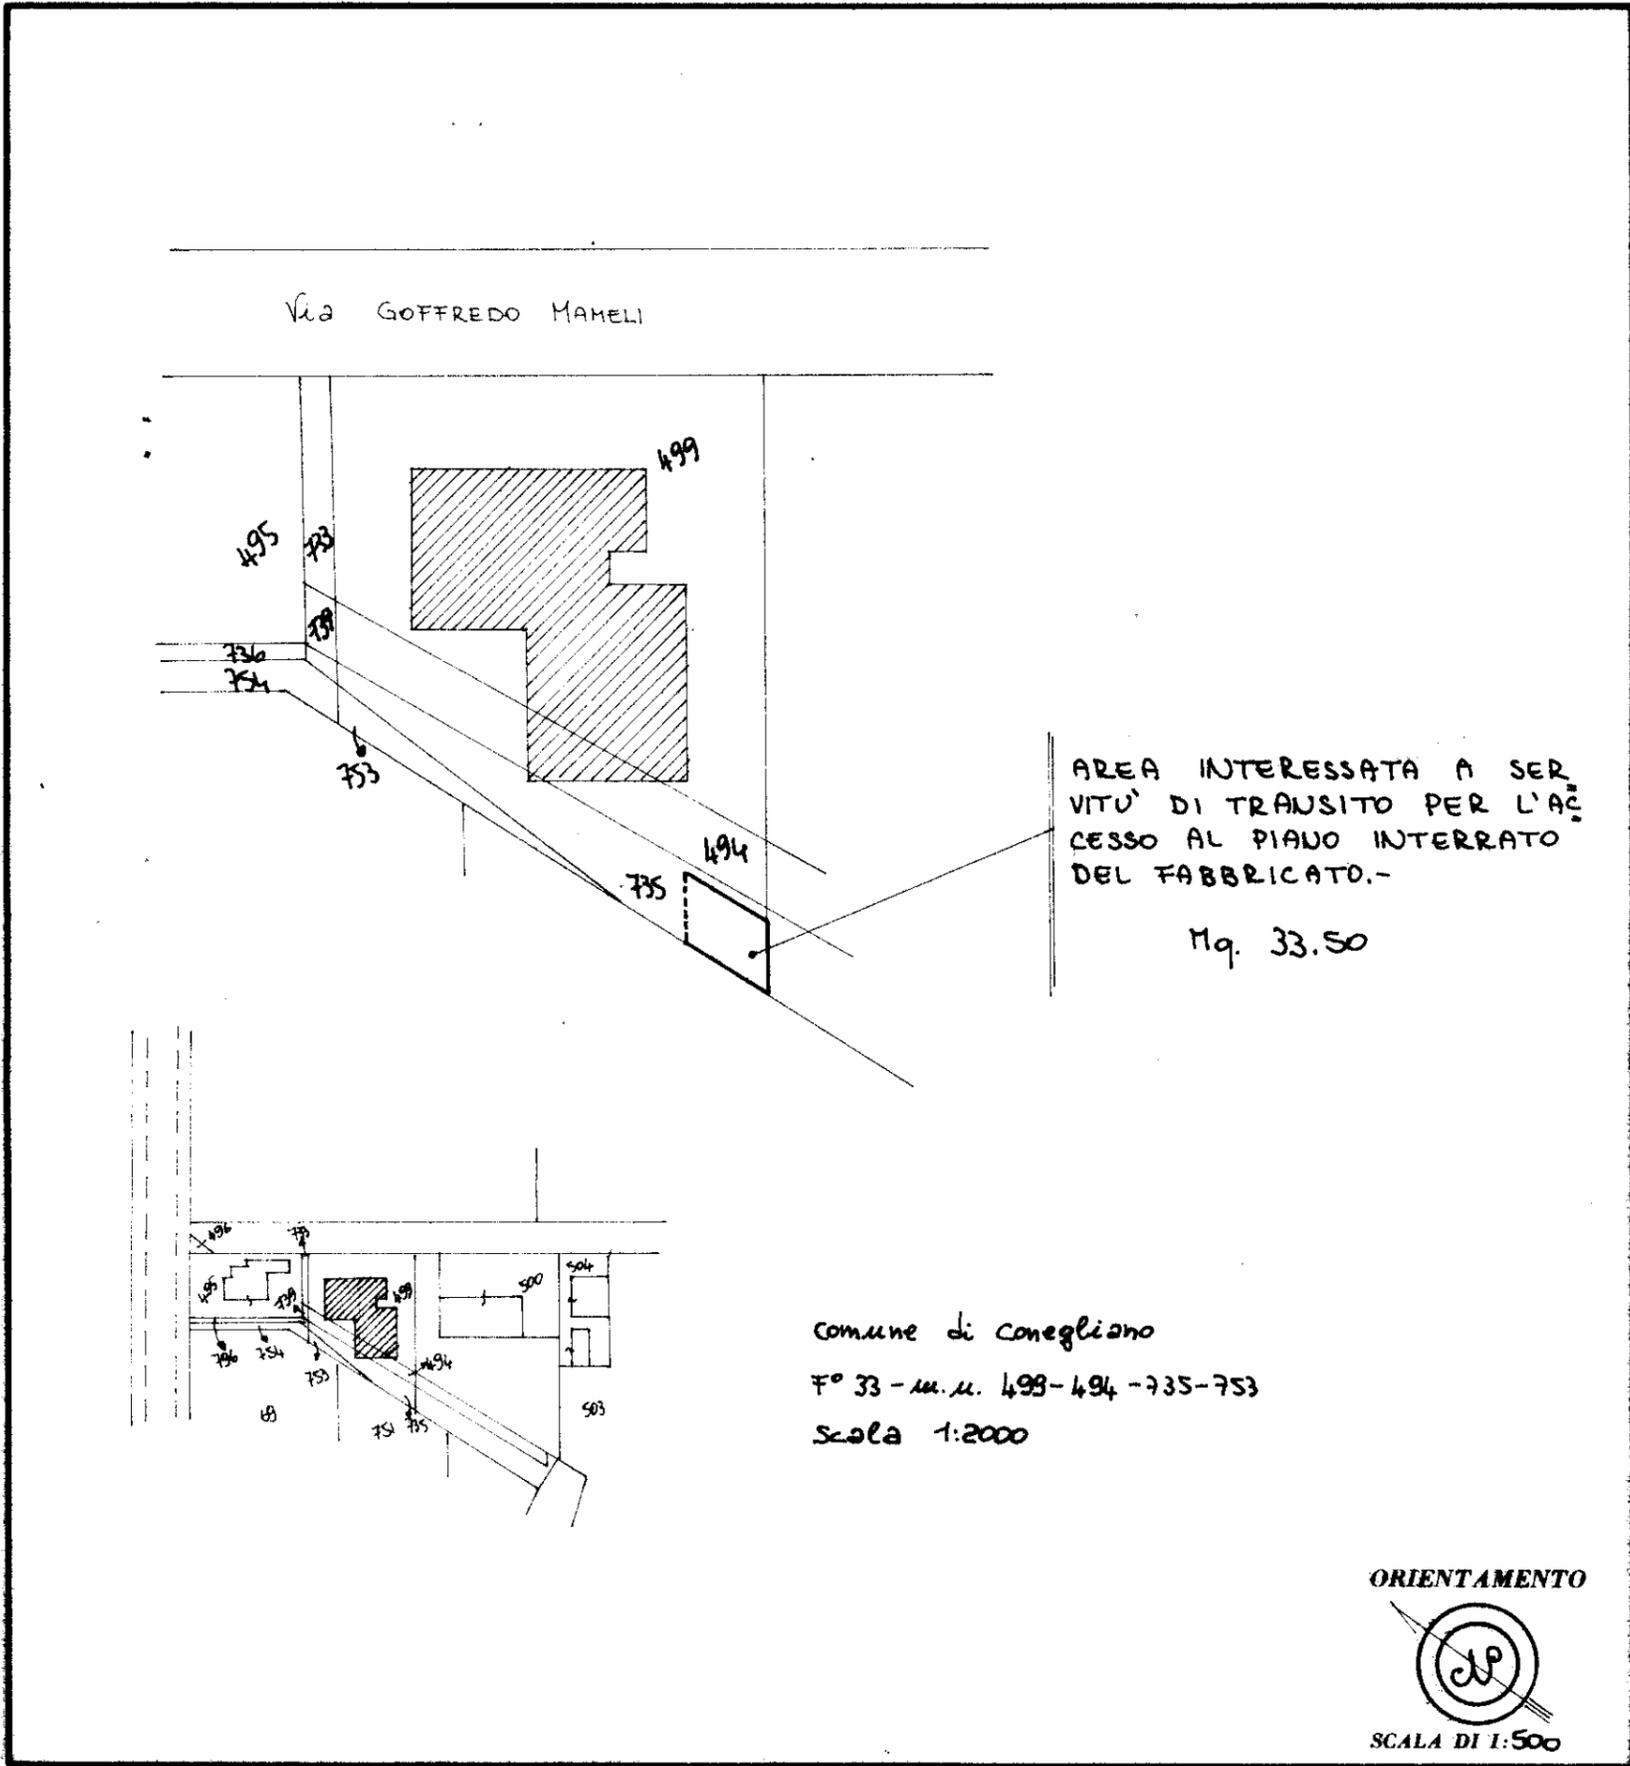

### SPAZIO RISERVATO PER LE ANNOTAZIONI D'UFFICIO

DATA

PROT. N.°

4905

E  
5  
499  
2

Compilata dal geom. FRANCO SIGNORI

(Titolo, nome e cognome del tecnico)

Iscritto all'Albo dei GEOMETRI

della Provincia di TREVISO

DATA 28/08/1983

Firma: Geo. Franco



MINISTERO DELLE FINANZE  
DIREZIONE GENERALE DEL CATASTO E DEI SERVIZI TECNICI ERARIALI  
NUOVO CATASTO EDILIZIO URBANO

Mod. B (Nuovo Catasto Edilizio Urbano)


(R. DECRETO-LEGGE 13 APRILE 1939, N. 652)

Planimetria dell'immobile situato nel Comune di CONEGLIANO Via GOFFEDRO MAMELI

Ditta \_\_\_\_\_

Allegata alla dichiarazione presentata all'Ufficio Tecnico Erariale di TREVISO Scheda N.° \_\_\_\_\_

499  
3

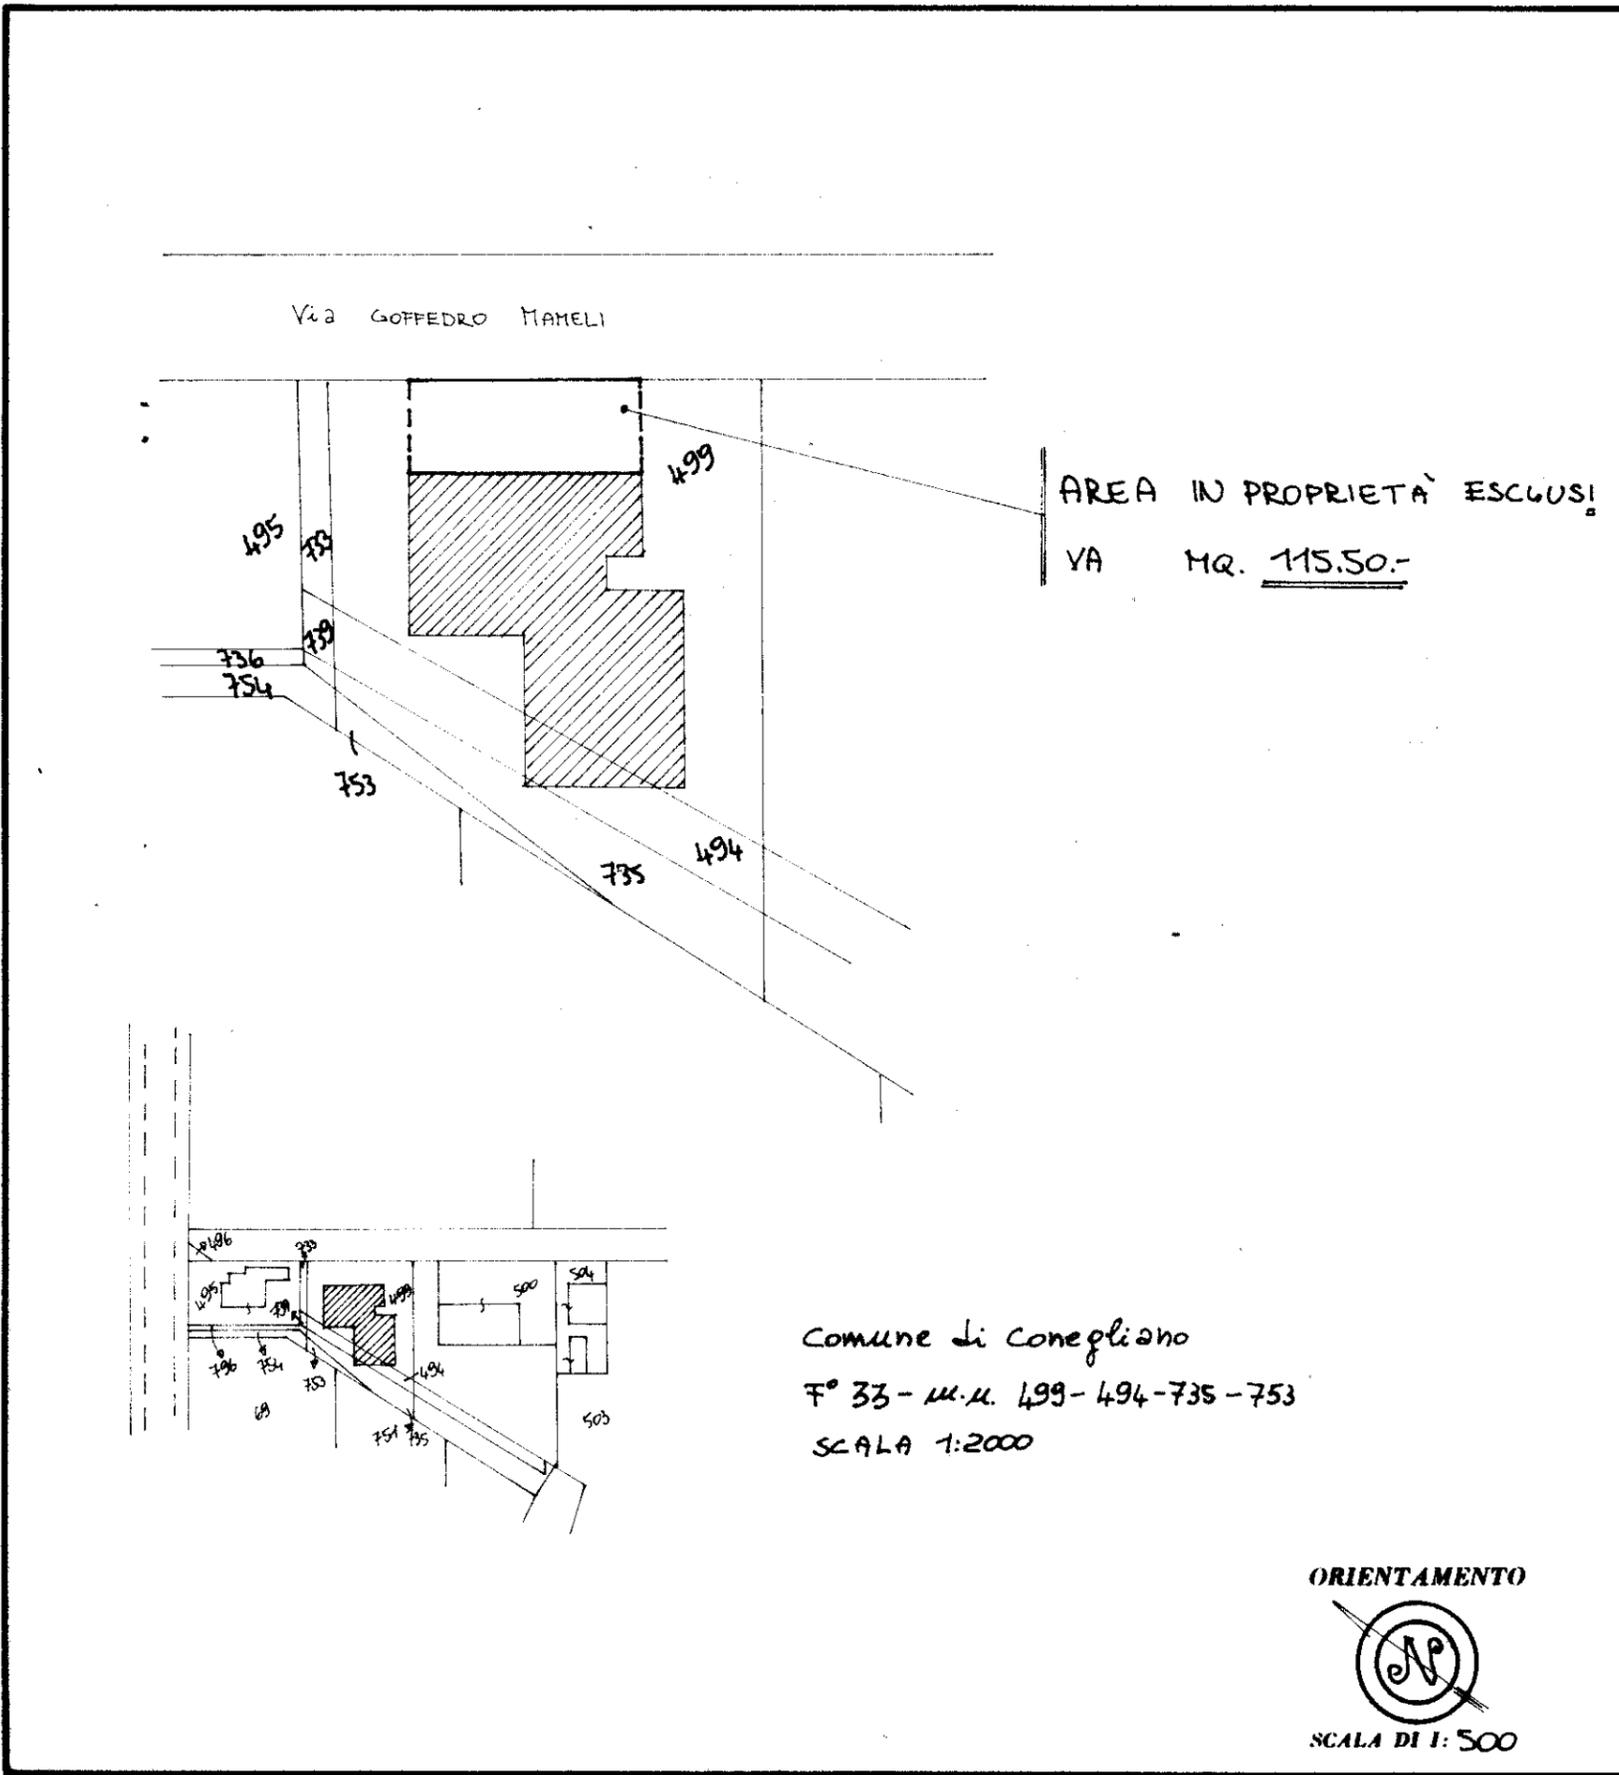

**SPAZIO RISERVATO PER LE ANNOTAZIONI D'UFFICIO**

DATA	E 5 499 3
PROT. N.°	

4900

Compilata dal geom. FRANCO SIGNORI  
(Titolo, nome e cognome del tecnico)

Iscritto all'Albo dei GEOMETRI  
della Provincia di TREVISO

DATA 28/08/1983

Firma: Signori Franco