


- ESTRATTO DI MAPPA CATASTALE - scala 1:2000 -
- LOTTO UNICO: C.T. Fg. 35, mm.n. 298, 404, 297, 1205, 1206, 25, 443, 473, 475, 1181
C.T., Fg. 35, mm.n. 23, 24, 354, 1201, 1203, 1199



LEGENDA:
LOTTO UNICO: 


- STATO RILEVATO -
- planimetria generale - scala 1:500 -

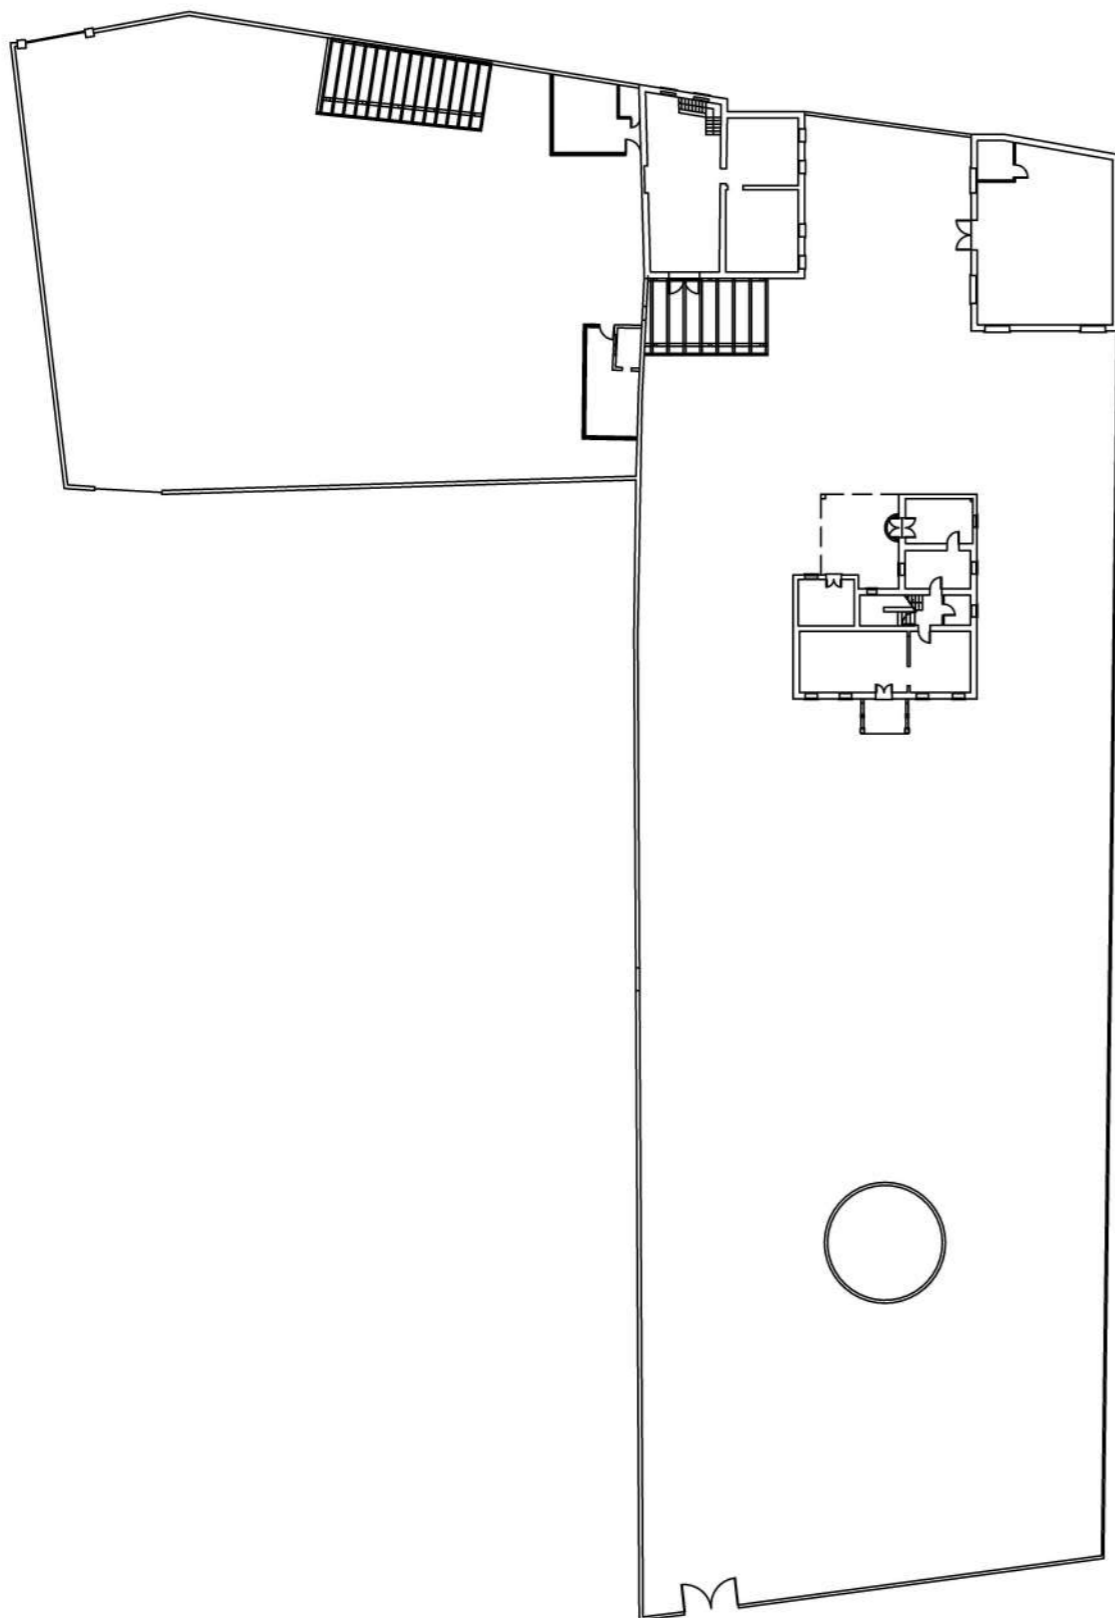

- legenda -


- stato rilevato - recinzioni
- superficie pignorata

- STATO SOVRAPPOSTO -
- estratto di mappa - stato rilevato - scala 1:500 -

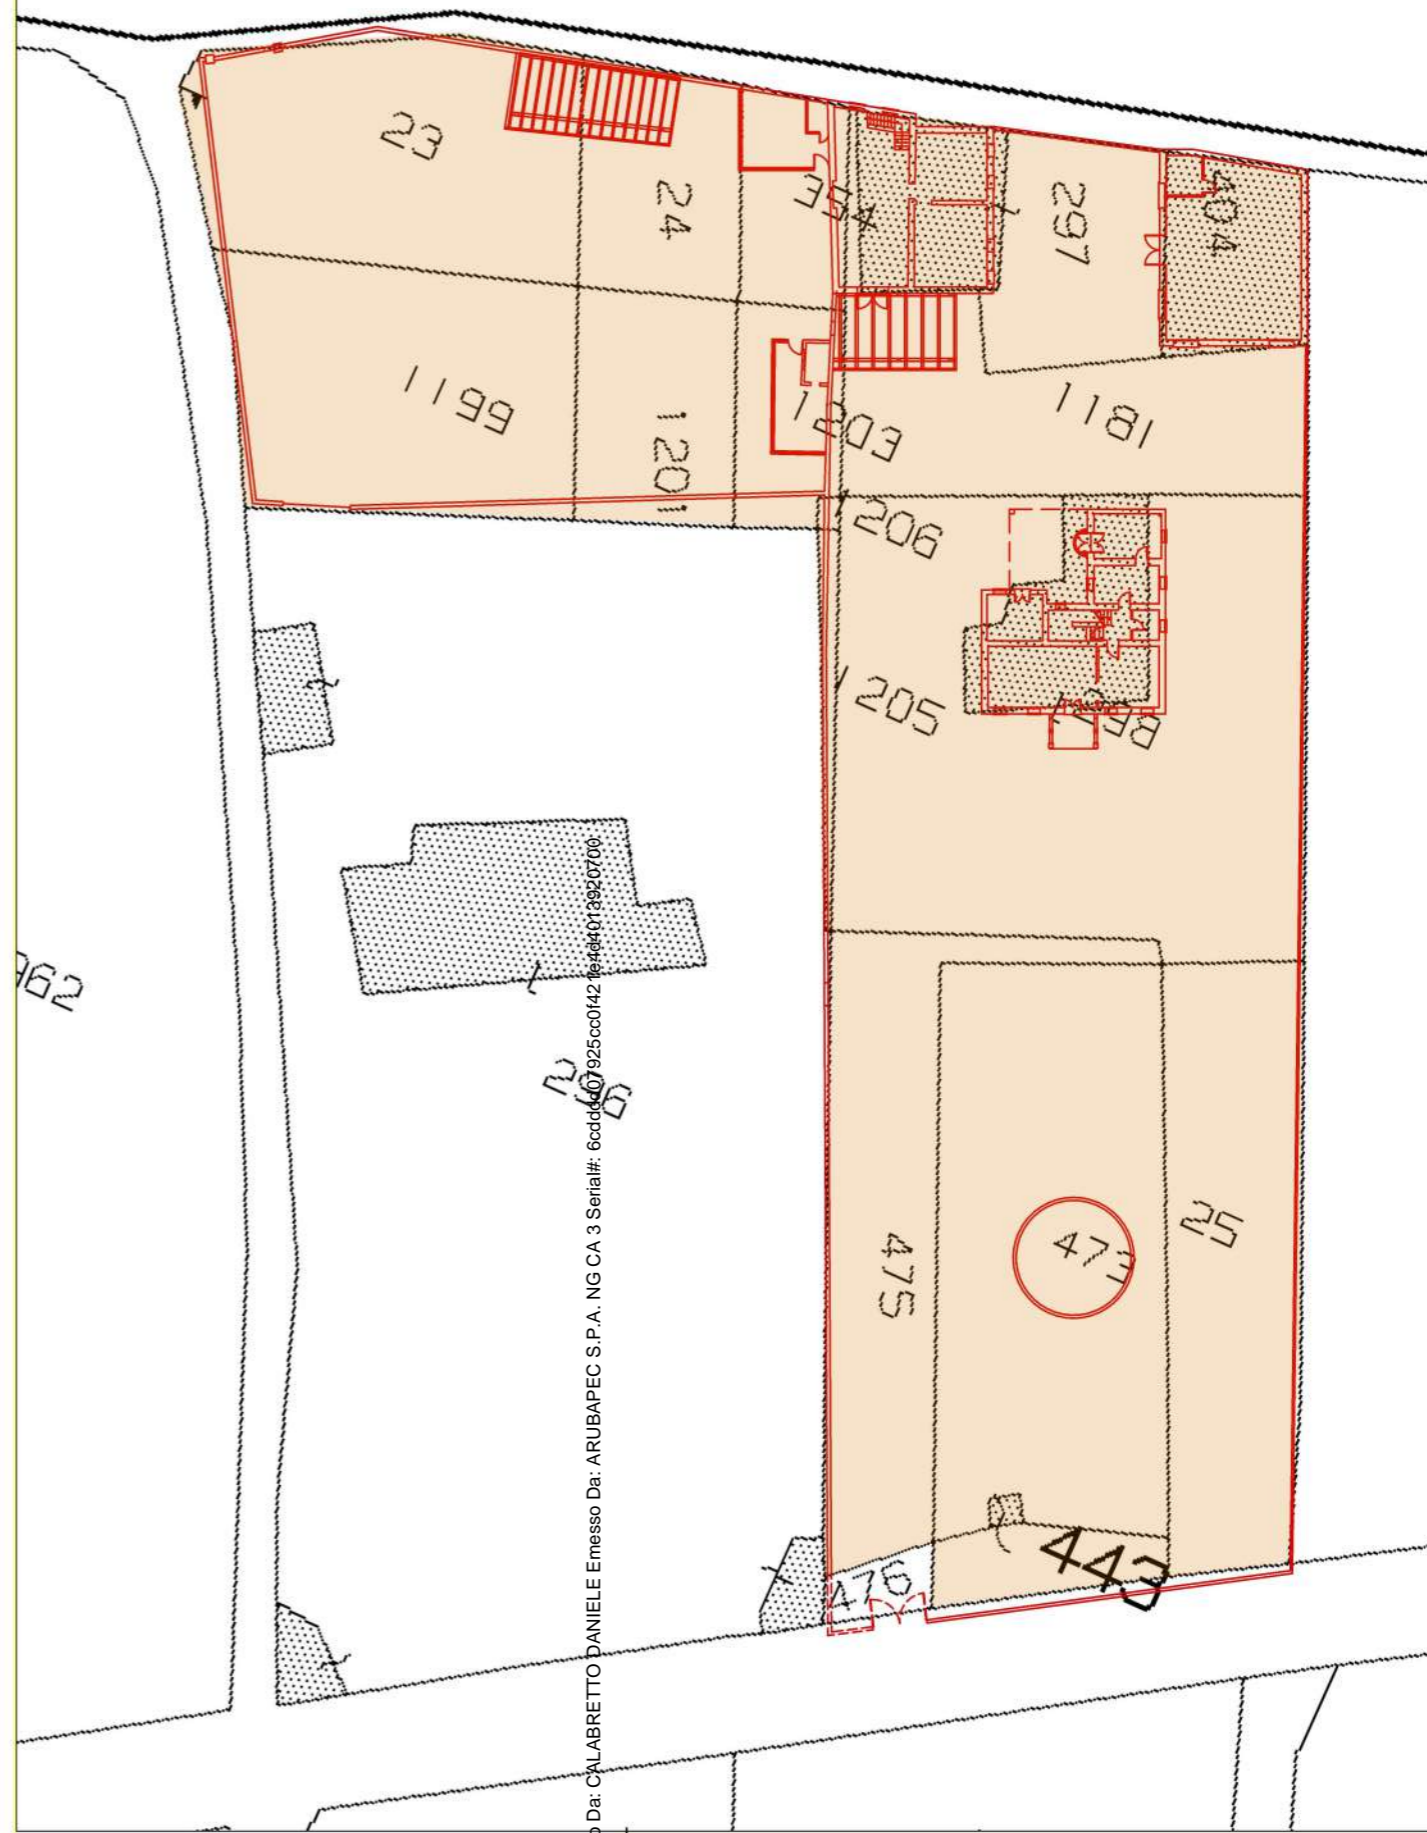


Firmato Da: CALABRETTO DANIELE Emesso Da: ARUBAPEC S.P.A. NG CA 3 Serial#: 66dd407925cc0142fe4d4f013920700

- STATO LEGITTIMATO -
 - planimetria generale - scala 1:500 -
 - PdC 048/2005 del 08/08/2005 prot. 4149 -

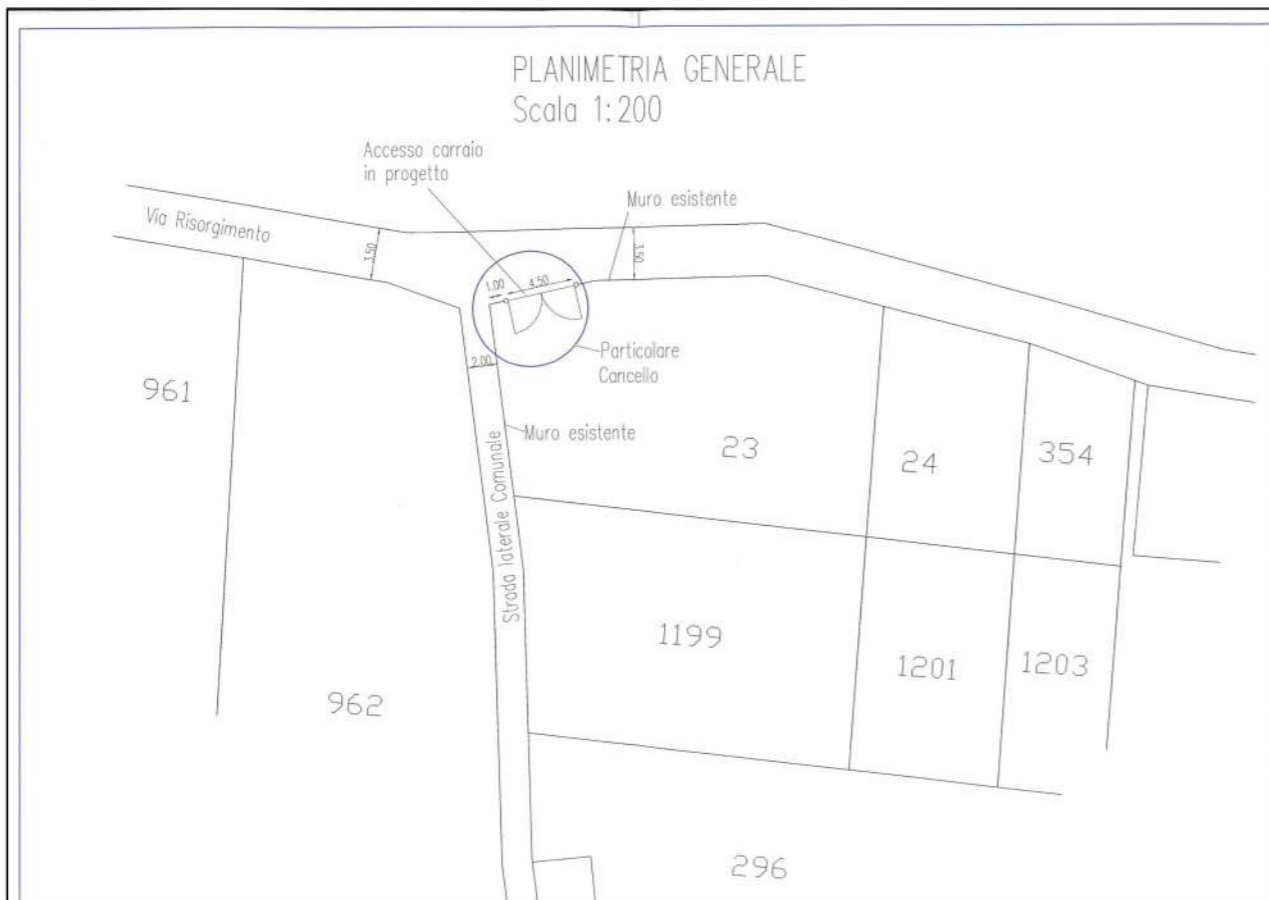

- STATO LEGITTIMATO -
 - planimetria generale - scala 1:500 -
 - PdC 048/2005 del 08/08/2005 prot. 4149 -

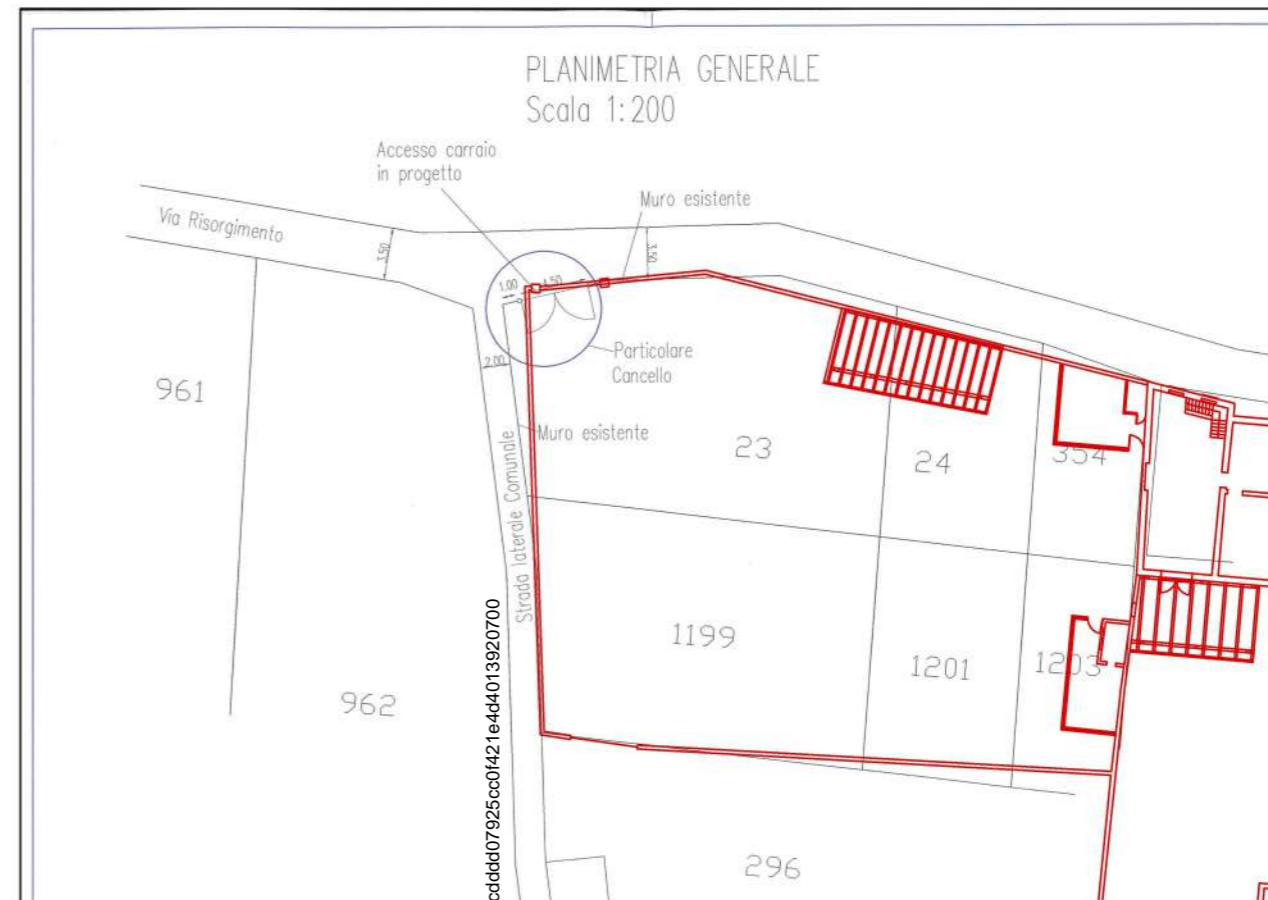

Firmato Da: CALABRETTO DANIELE Emesso Da: ARUBAPEC S.P.A. NG CA 3 Serial#: 6cddddd07925cc0f421e4d4013920700

- stato rilevato -




ESECUZIONE IMMOBILIARE n. 158/2022


- planimetria generale -

- PdC 048/2005 del 08/08/2005 prot. 4149 - sovrapposizione - TAVOLA 3 / 8

- STATO RILEVATO -
 - pianta piano terra - scala 1:100 - mappale 298 -

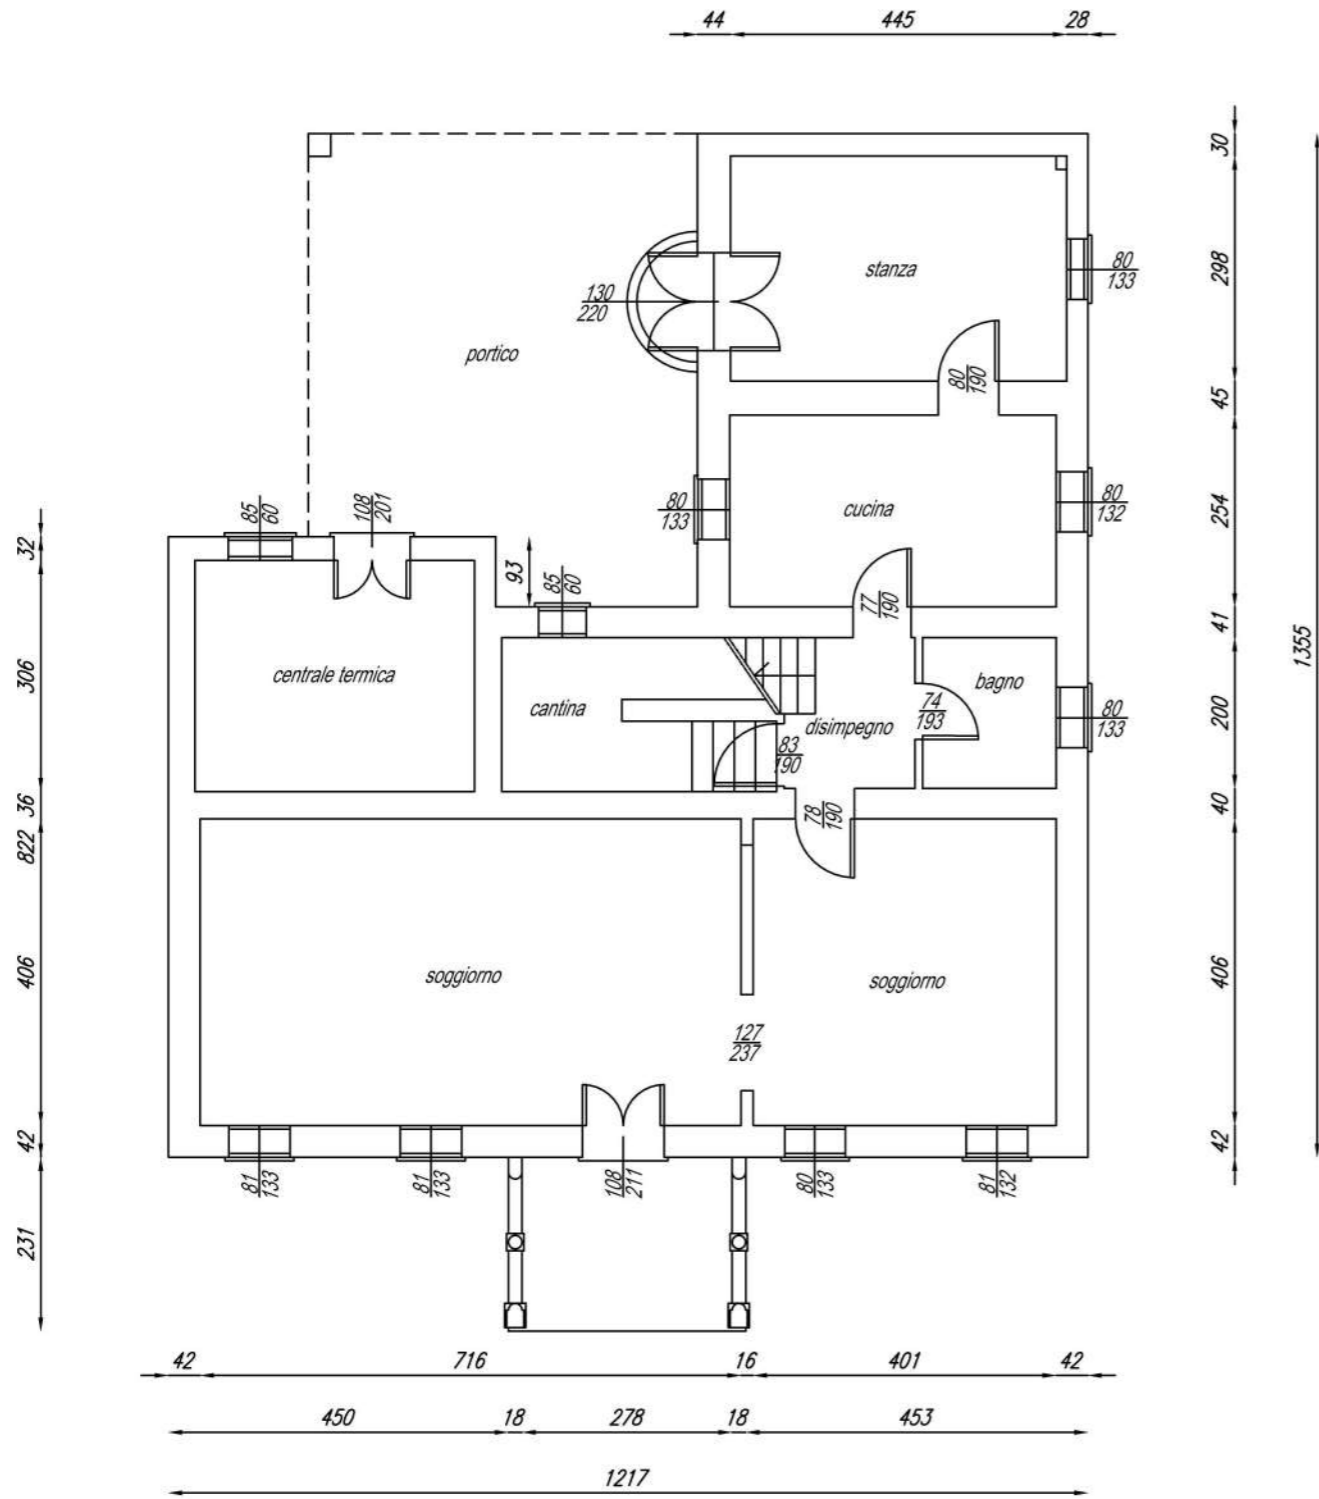


- STATO RILEVATO -
 - pianta piano primo - scala 1:100 - mappale 298 -

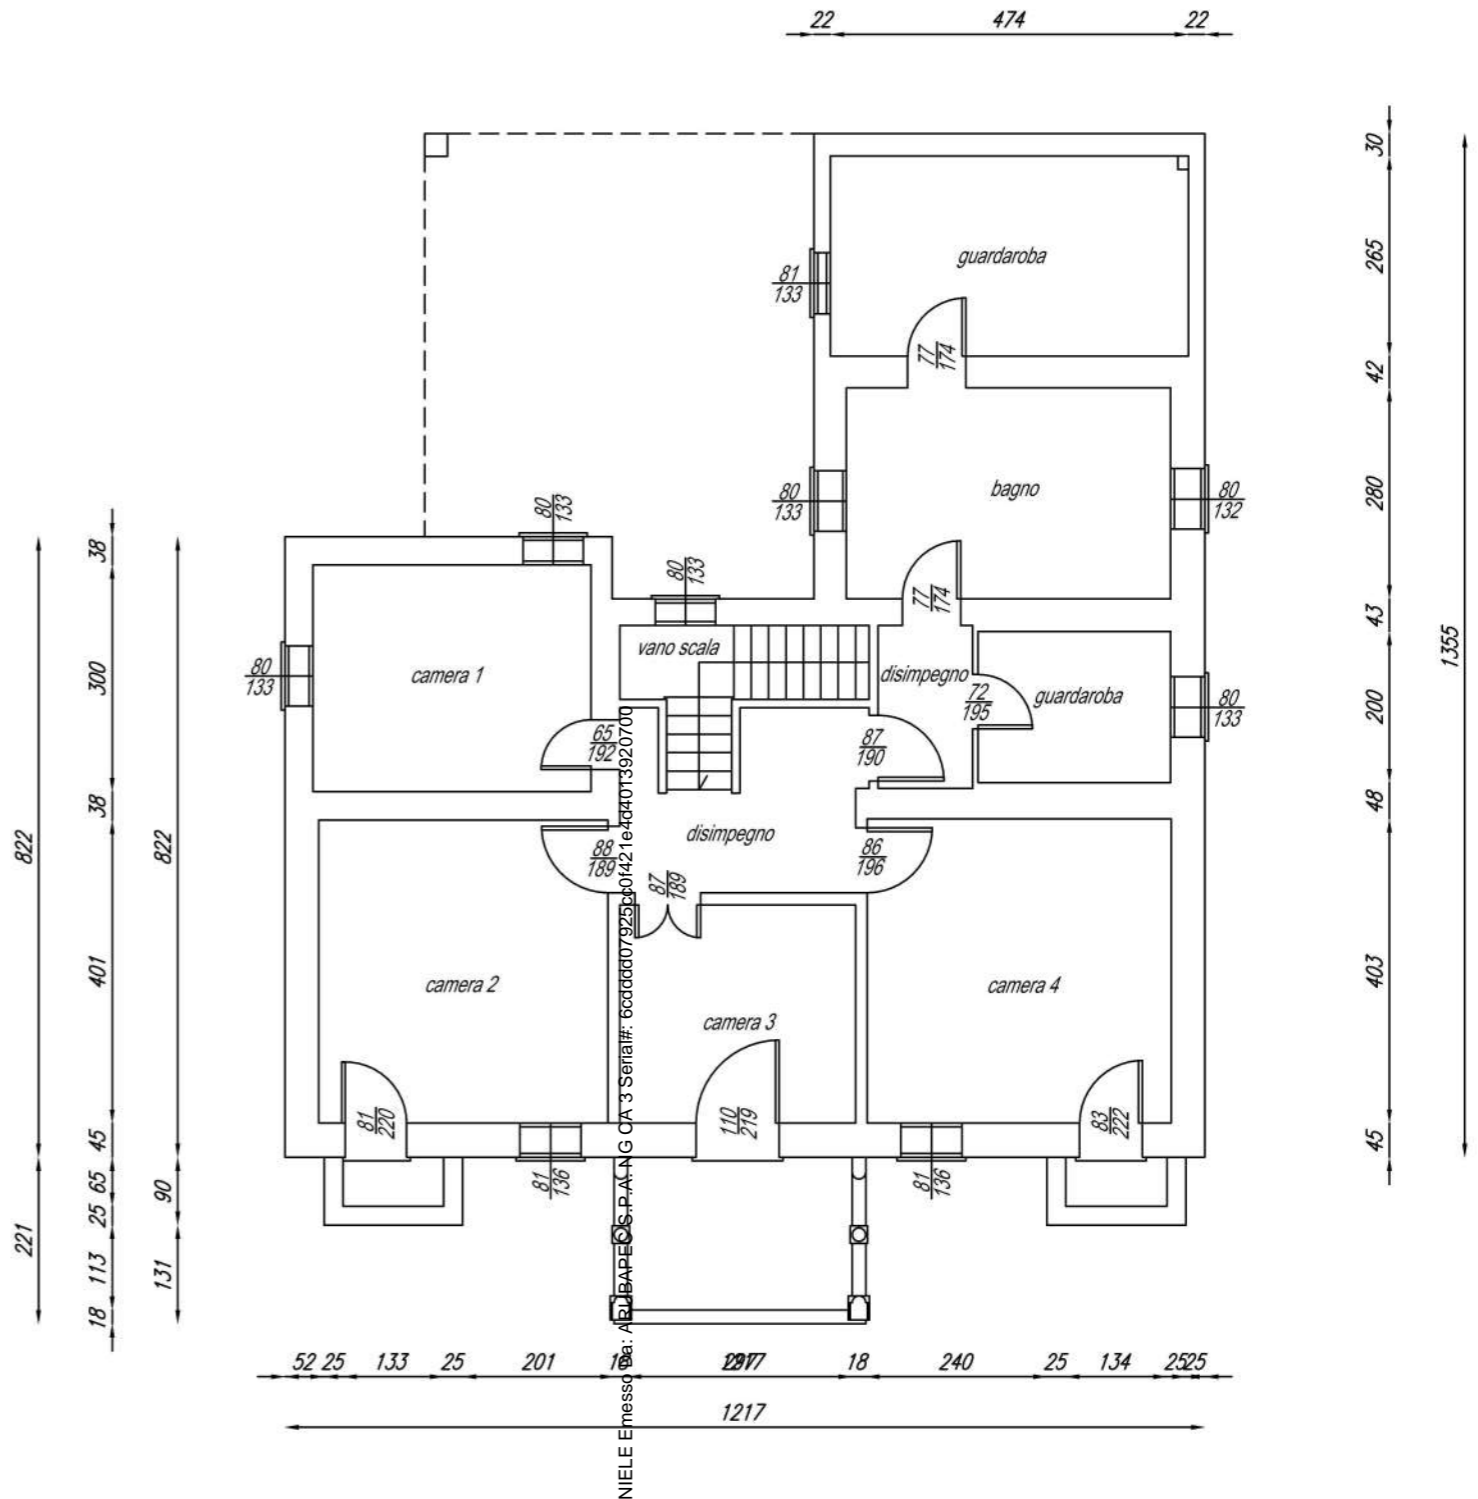


Firmato Da: CALABRETTO DANIELE Emesso il: 06/06/2023 CA 3 Serial#: 6660007925401421 e 404013920700


- SCHEDE CATASTALI -
- pianta piano terra - scala 1:200 - mappale 298 -

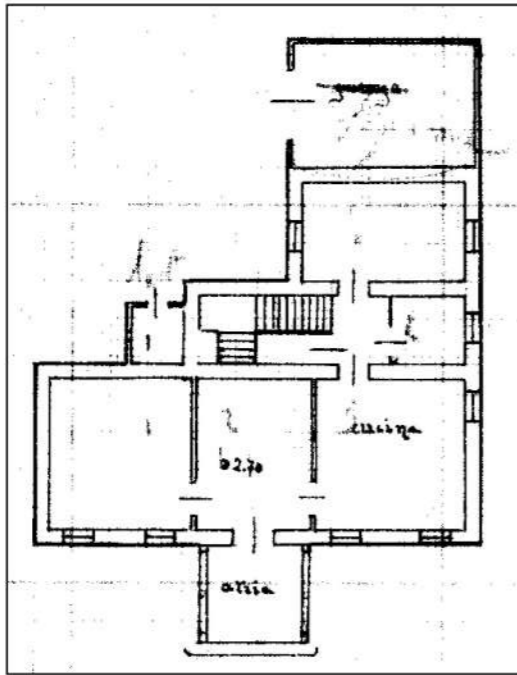


- SCHEDE CATASTALI -
- pianta piano primo - scala 1:200 - mappale 298 -

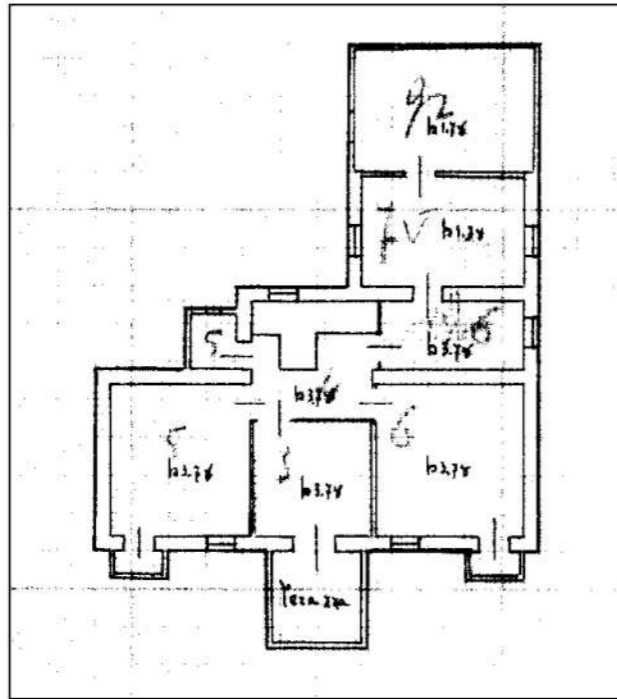

- SCHEDE CATASTALI -
- pianta piano terra - scala 1:200 - mappale 298 -

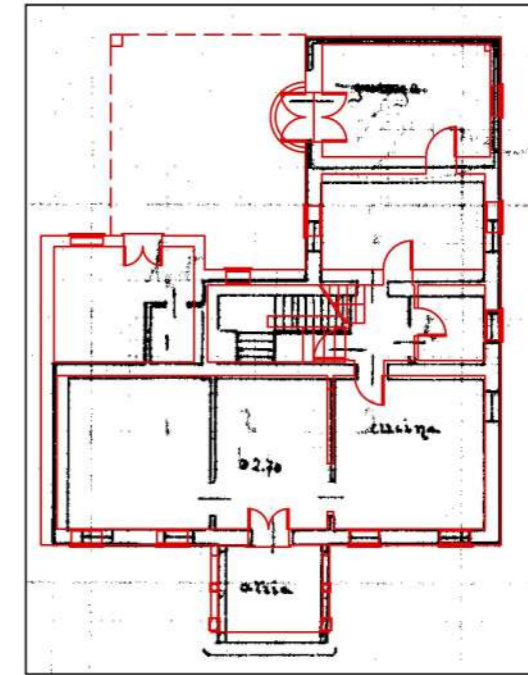

- SCHEDE CATASTALI -
- pianta piano primo - scala 1:200 - mappale 298 -

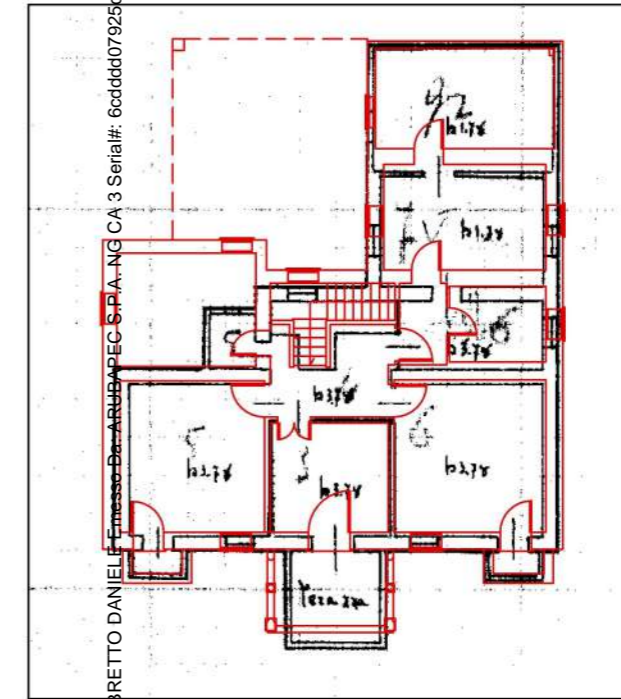


- stato rilevato -




Firmato Da: CALABRETTO DANIELE Emesso Da: ARUBA PEC S.P.A. - NG CA 3 Serial#: 6cddd07925cc0f421e4c13920700

ESECUZIONE IMMOBILIARE n. 158/2022
- schede catastali - sovrapposizione stato rilevato -

- STATO RILEVATO -
 - pianta piano terra - scala 1:100 - mappale 297 - sub.2 -

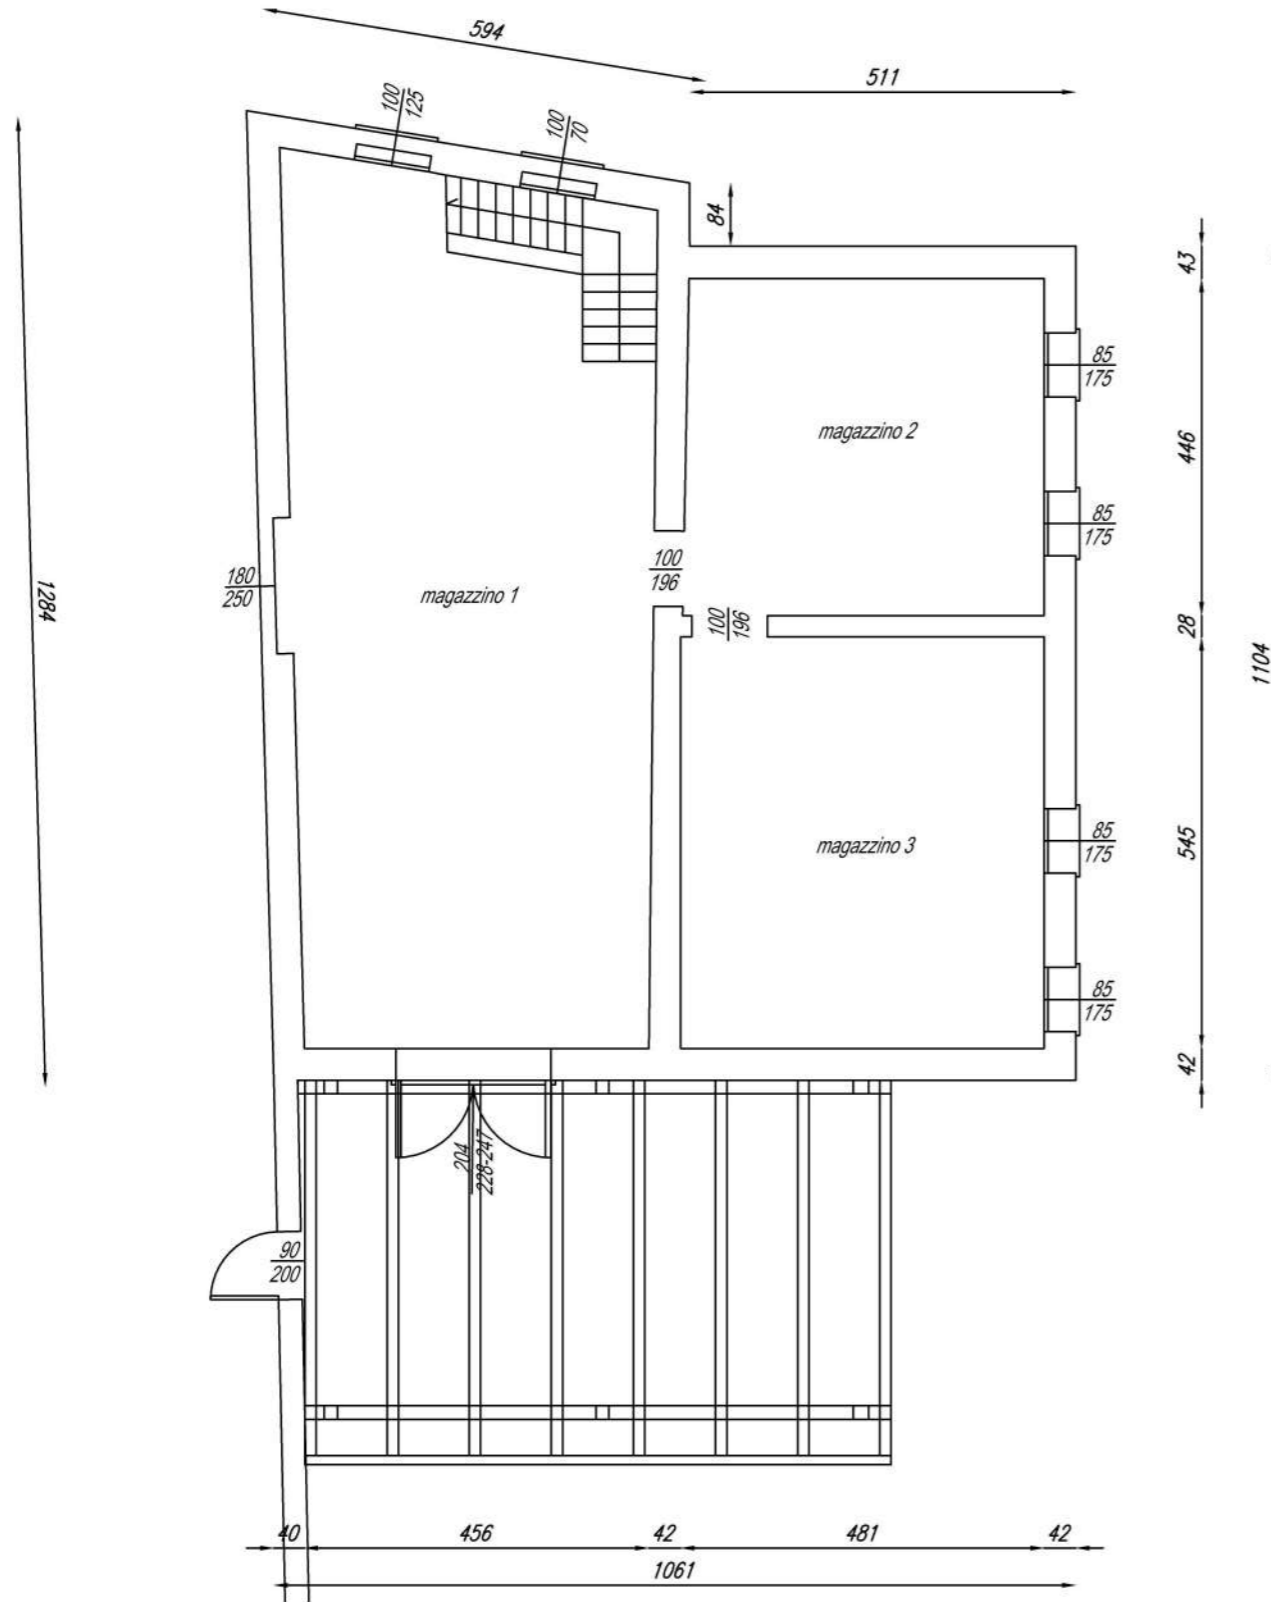


- STATO RILEVATO -
 - pianta piano primo - scala 1:100 - mappale 297 - sub.1 -

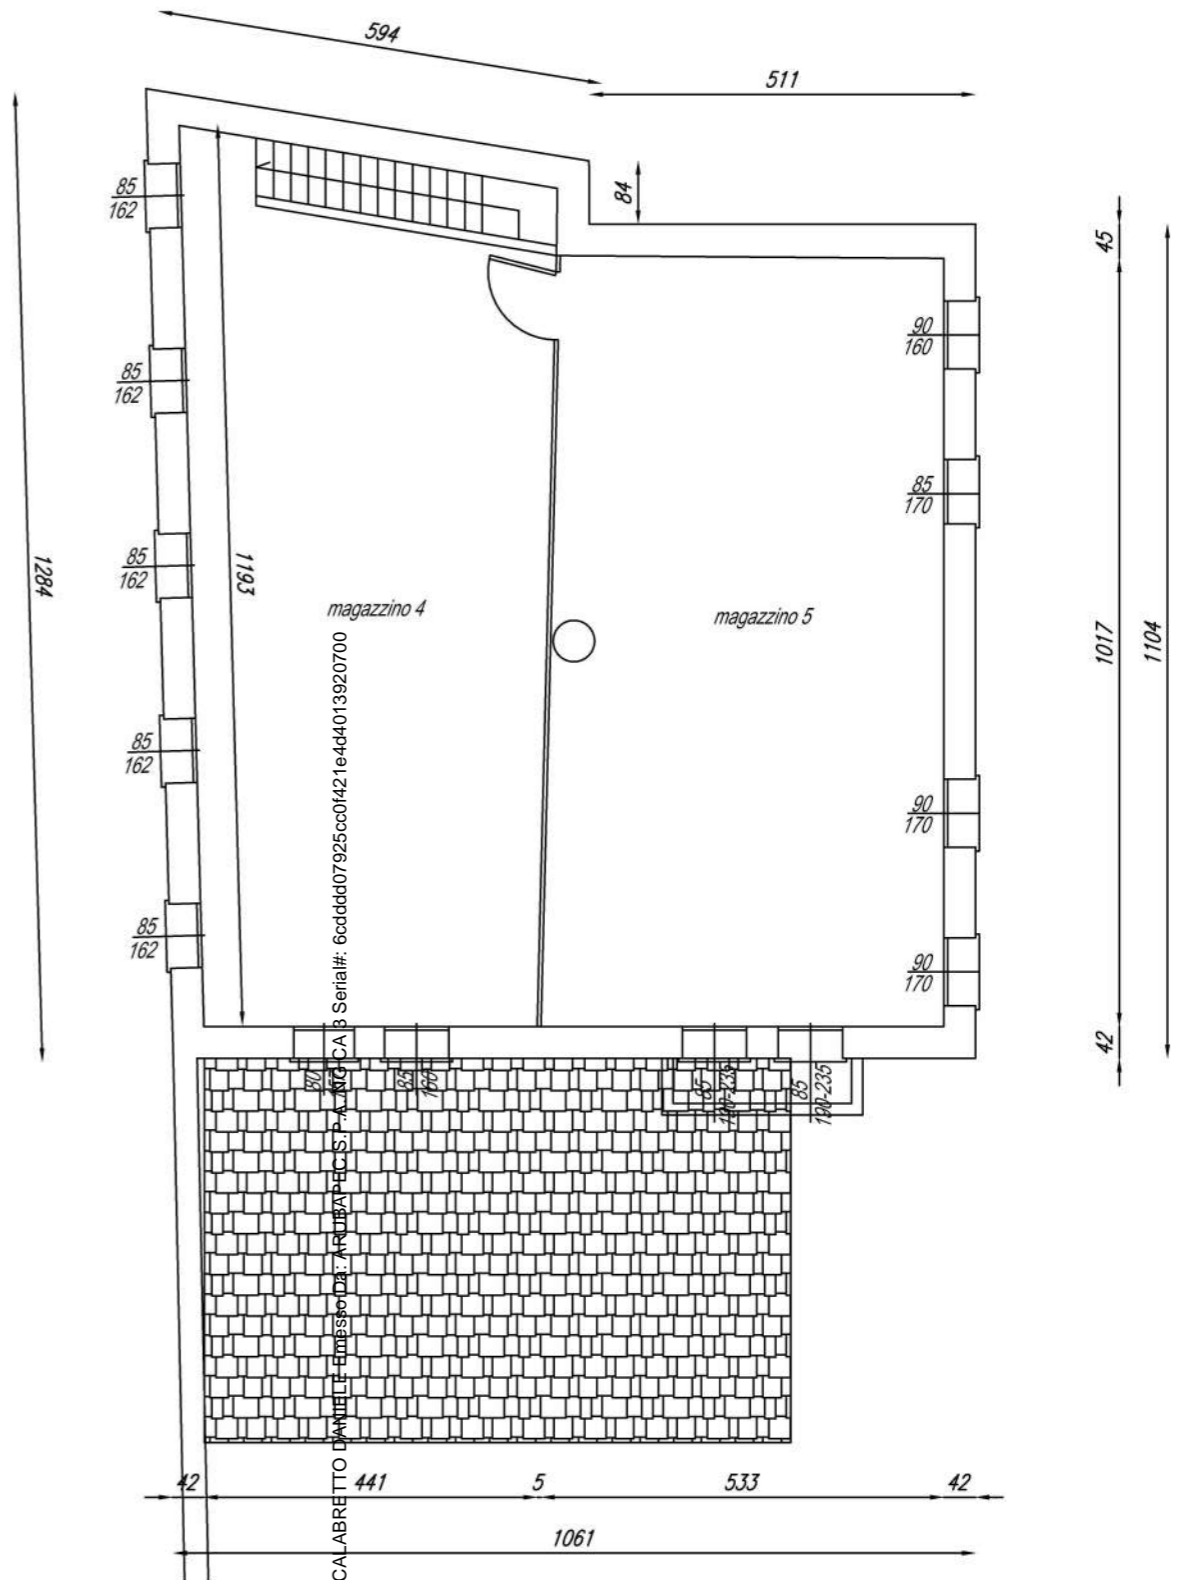

Firmato Da: CALABRETTO DANIELE - Emesso Da: ARUBA - PEC S.p.A. - CA B Serial#: 6cddd07925cc0f421e4d4013920700




- SCHEDE CATASTALI -
- pianta piano terra - scala 1:200 - mappale 297 - sub.2 -

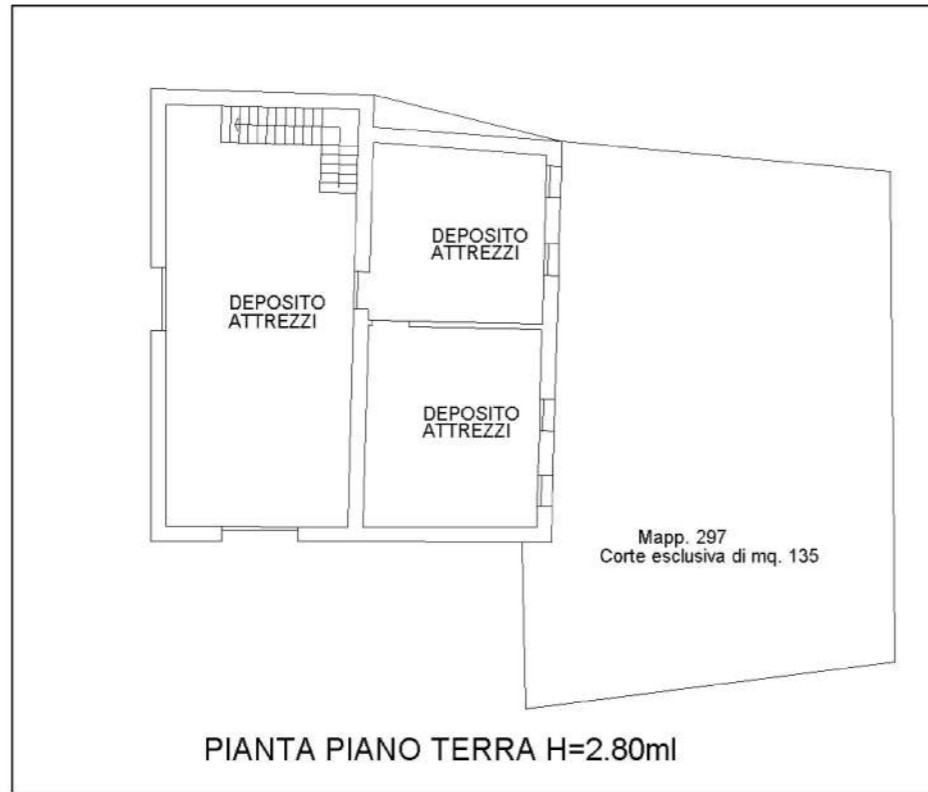


- SCHEDE CATASTALI -
- pianta piano primo - scala 1:200 - mappale 297 - sub.1 -



- SCHEDE CATASTALI -
- pianta piano terra - scala 1:200 - mappale 297 - sub.2 -

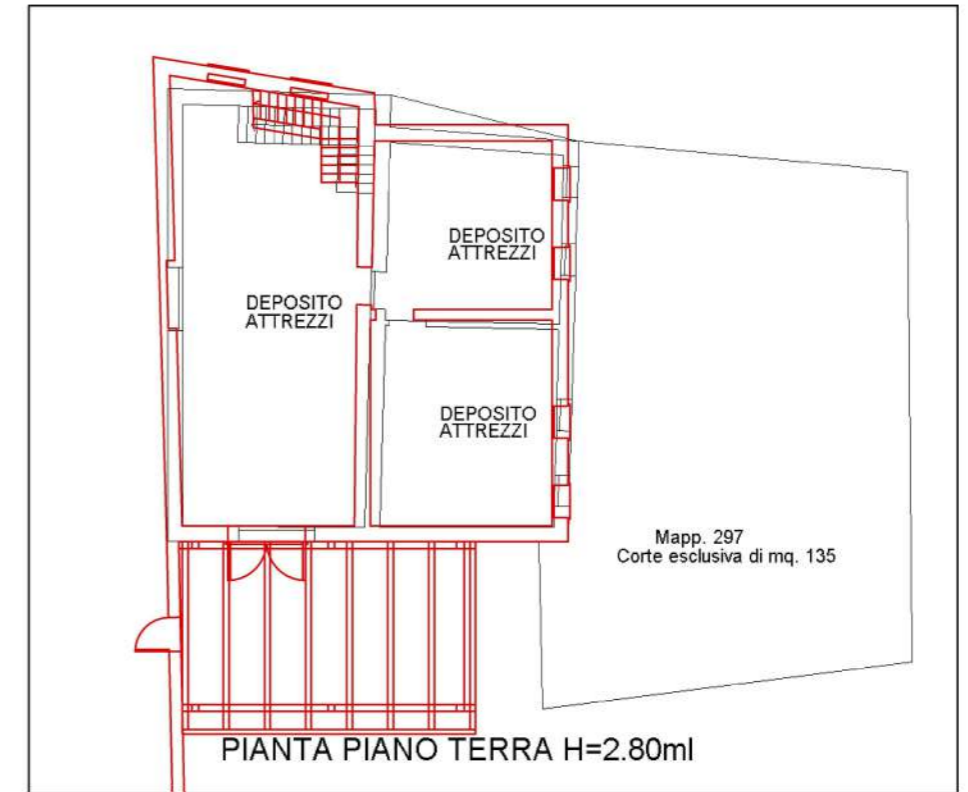

- SCHEDE CATASTALI -
- pianta piano primo - scala 1:200 - mappale 297 - sub.1 -

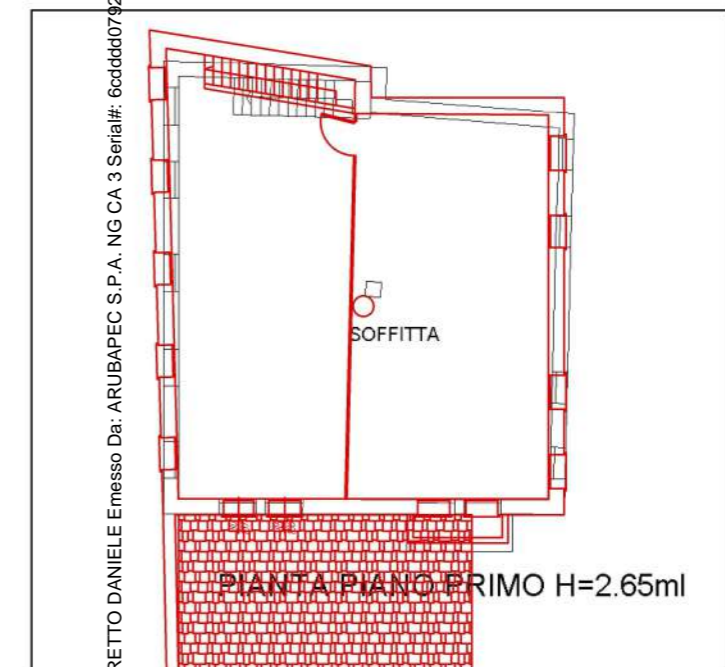


- stato rilevato -




Firmato Da: CALABRETTO DANIELE Emesso Da: ARUBAPEC S.P.A. NG CA 3 Serial#: 6cddd07925cc0f4211dd4013920700

ESECUZIONE IMMOBILIARE n. 158/2022
- schede catastali - sovrapposizione stato rilevato -


- STATO RILEVATO -
- pianta piano terra - scala 1:100 - mappale 404 - sub. 1 -

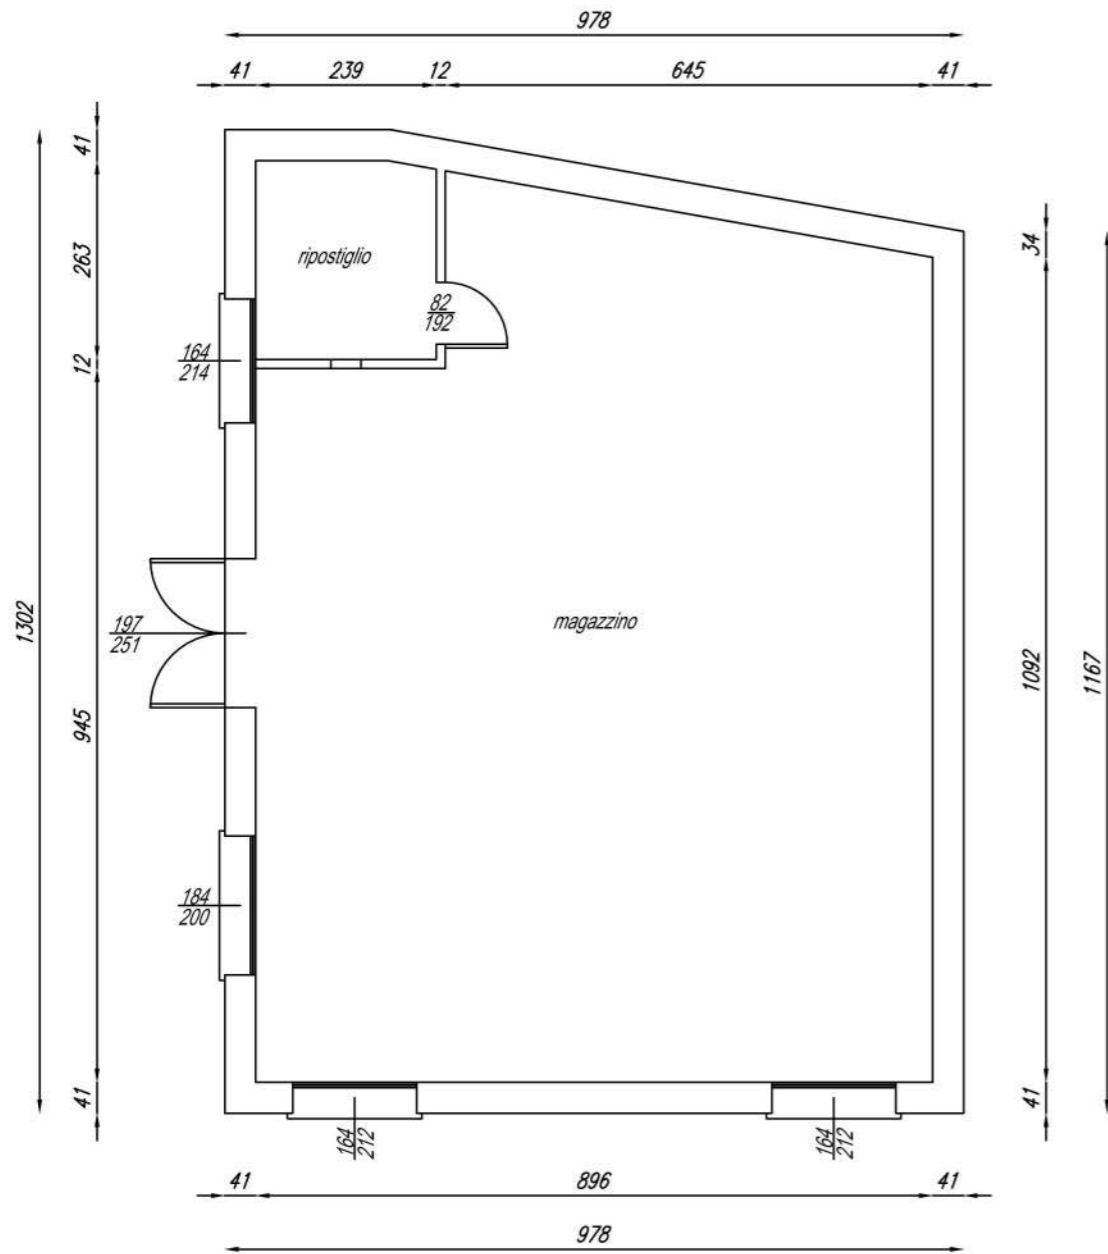


- STATO RILEVATO -
- pianta portico - scala 1:100 - mappale 23 - 1201 (ex 24) -

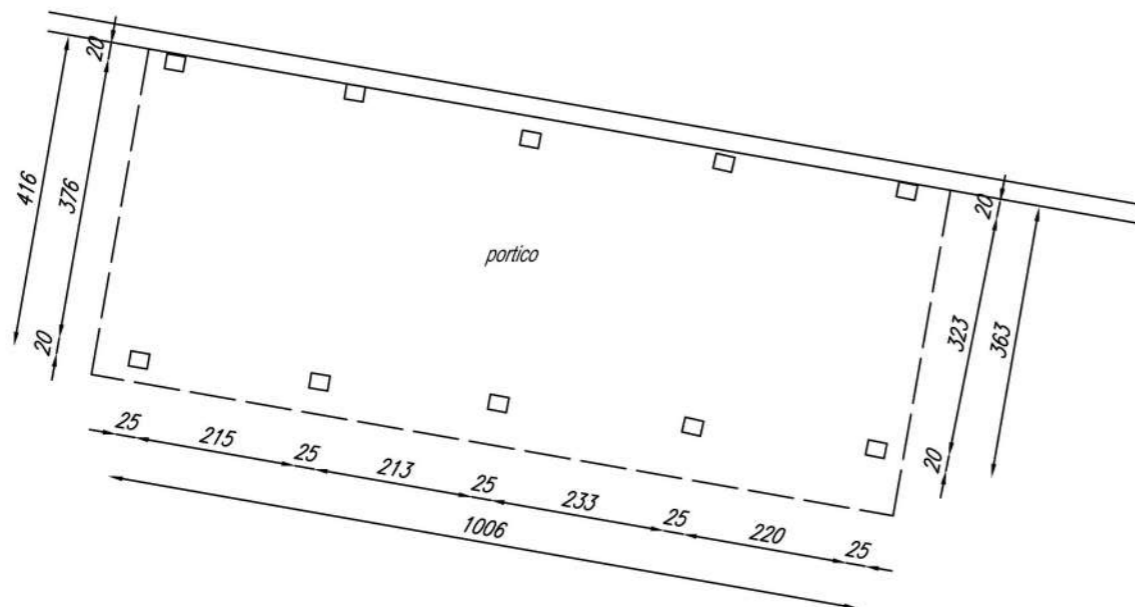

- STATO RILEVATO -
- pianta ricovero animali domestici -
- scala 1:100 - mappale 354 - 297 -

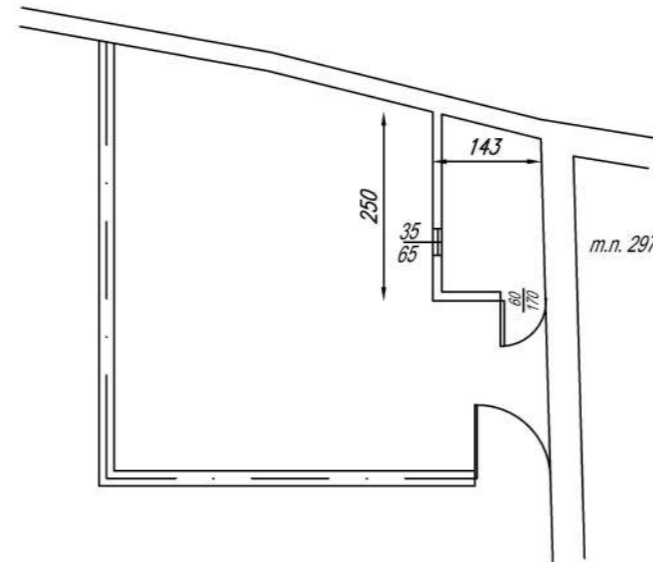


- STATO RILEVATO -
- pianta ricovero animali domestici -
- scala 1:100 - mappale 1203 -

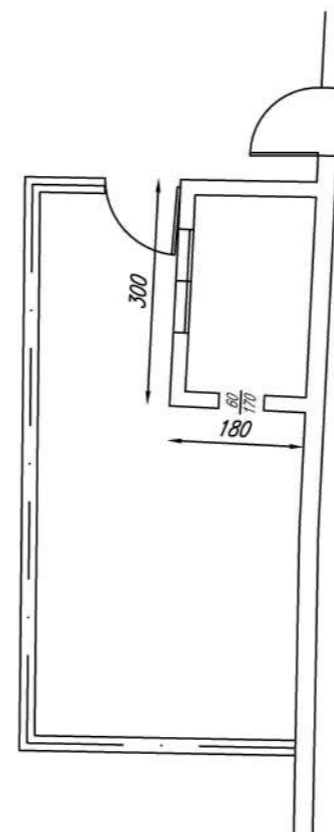

- SCHEDE CATASTALI -
- pianta piano terra - scala 1:200 - mappale 404 - sub. 1 -



- SCHEDE CATASTALI -
- pianta piano terra - scala 1:200 - mappale 404 - sub. 1 -

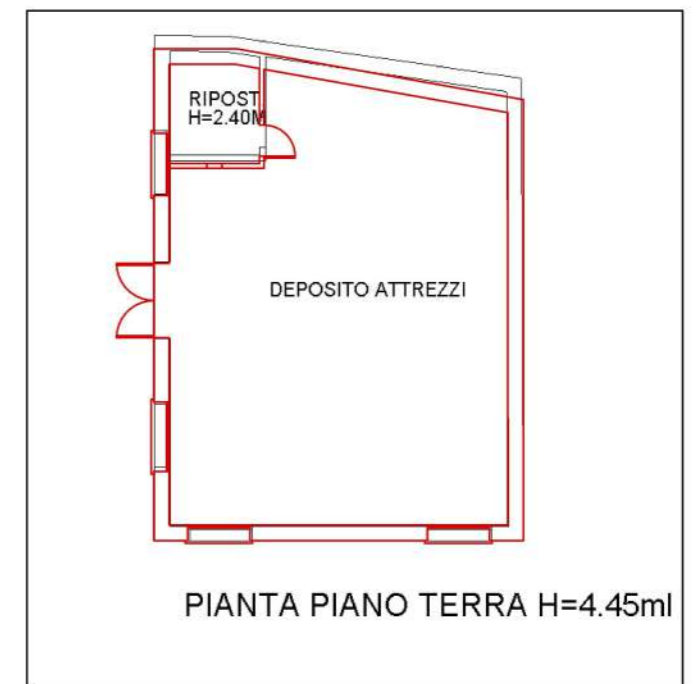

Firmato Da: CALABRETTO DANIELE Emesso Da: ARUBAPEC S.P.A. NG CA 3 Serial#: 6cddd07925cc0f421e4d4013920700