




Agenzia del Territorio
CATASTO FABBRICATI
Ufficio Provinciale di
Treviso

ELABORATO PLANIMETRICO	
Compilato da:	Carbonera Radames
Iscritto all'albo:	Architetti
Prov. Venezia	N. 1560

Comune di Treviso	Protocollo n. 000182641 del 31/05/2002
Sezione: C Foglio: 5 Particella: 415	Tipo Mappale n. del
Dimostrazione grafica dei subalterni	Scala 1 : 500

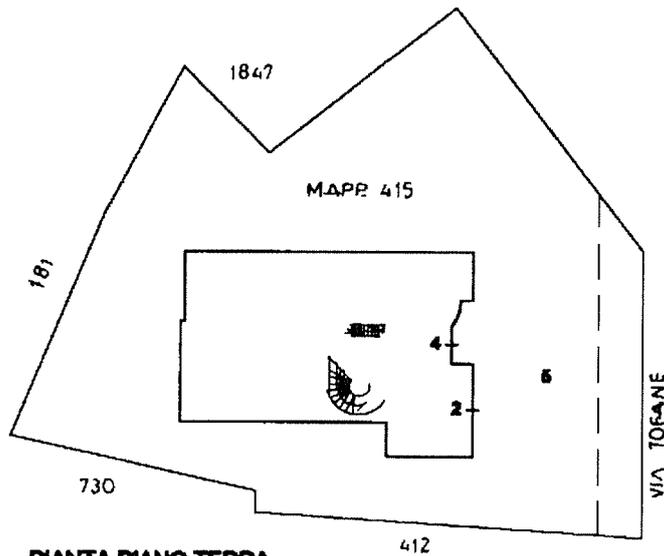

PIANTA PIANO TERRA
SCALA 1 : 500

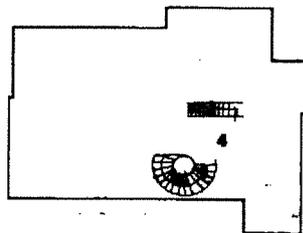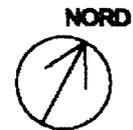

PIANTA PIANO PRIMO
SCALA 1 : 500

Ultima planimetria in atti

**Agenzia del Territorio
CATASTO FABBRICATI
Ufficio Provinciale di
Treviso**

Dichiarazione protocollo n. 000182641 del 31/05/2002

Planimetria di u.i.u. in Comune di Treviso

Via Tofane

civ. 11/A

Identificativi Catastali:

Sezione: C
Foglio: 5
Particella: 415
Subalterno: 4

Compilata da:
Carbonera Radames


Iscritto all'albo:
Architetti

Prov. Venezia



N. 1560

Scheda n. 1

Scala 1:200

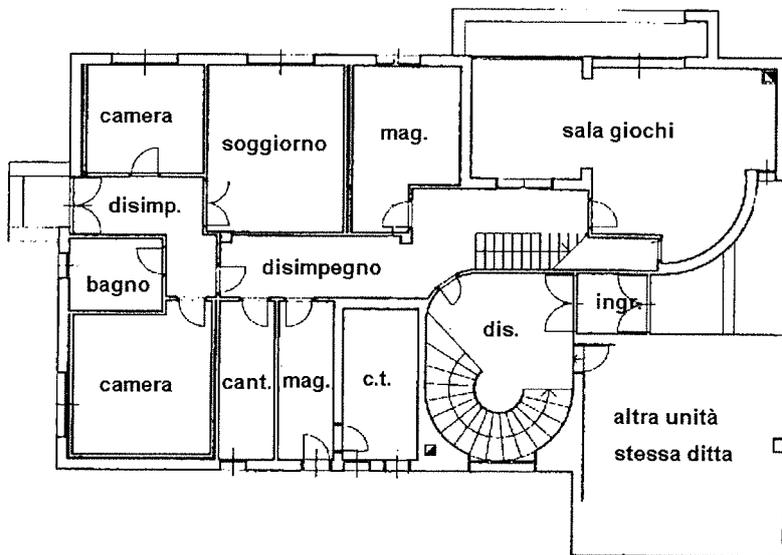

PIANO TERRA h = 280 cm

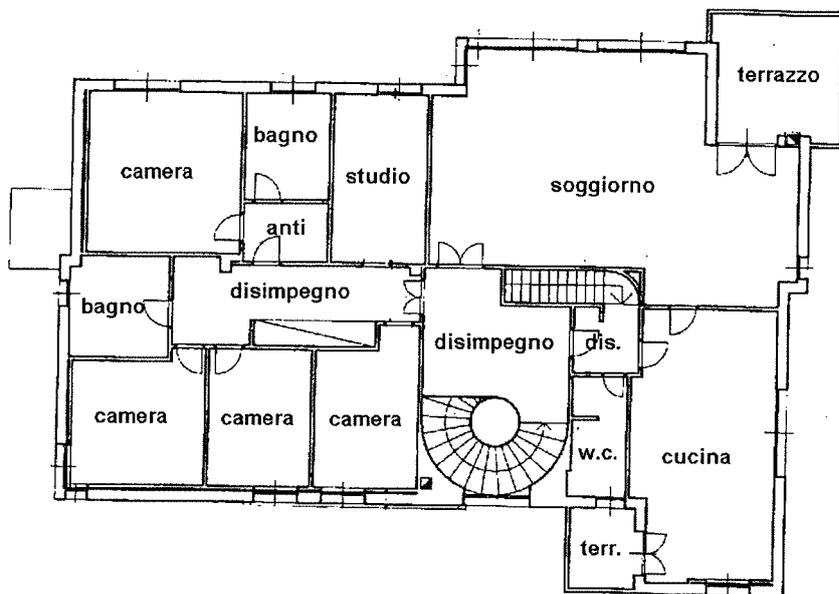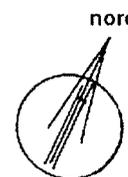

PIANO PRIMO h = 300 cm

Ultima planimetria in atti

Data: 13/09/2023 - n. T345378 - Richiedente: DLMFRZ58P29F595F

Totale schede: 1 - Formato di acquisizione: A4(210x297) - Formato stampa richiesto: A4(210x297)

Catasto dei Fabbricati - Situazione al 13/09/2023 - Comune di TREVISO(L407) - < Sez. urbana C - Foglio 5 - Particella 415 - Subalterno 4 >
VIA TOFANE n. 11/A Piano T-1