


# RILIEVO GEOMETRICO - PIANTE


## SCALA 1:100

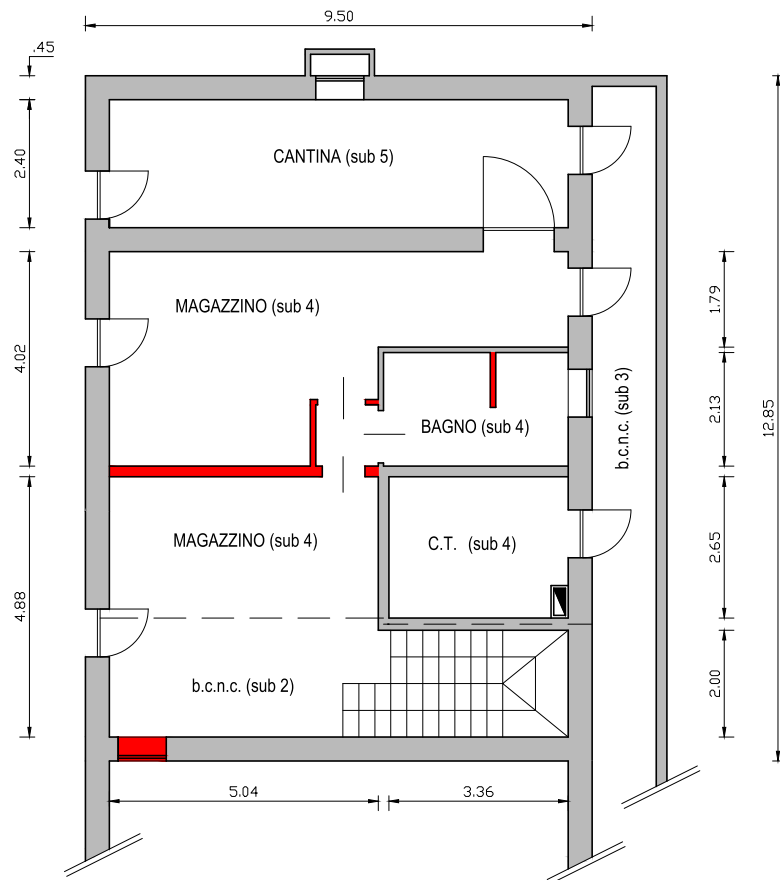

PIANTA PIANO INTERRATO h: 3,20 m  
CANTINA ABITAZIONE E MAGAZZINO NEGOZIO



PIANTA PIANO TERRA h: 3,00 m  
NEGOZIO

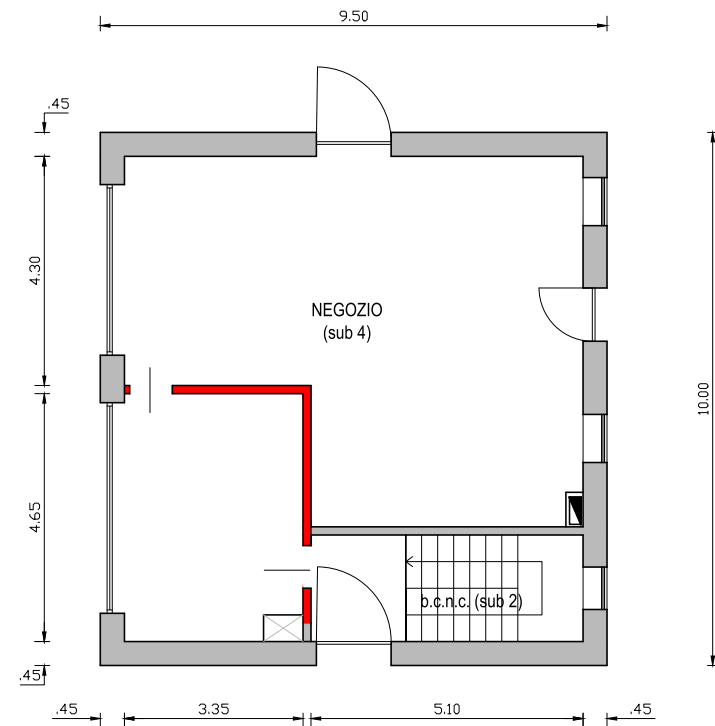

■ DIFFORMITA' RISPETTO AL PROGETTO AUTORIZZATO