


PIANTA PIANO TERRA


STATO RILEVATO

SCALA 1 : 100

In rosso le quote rilevate
rilievo del 29.05.2024

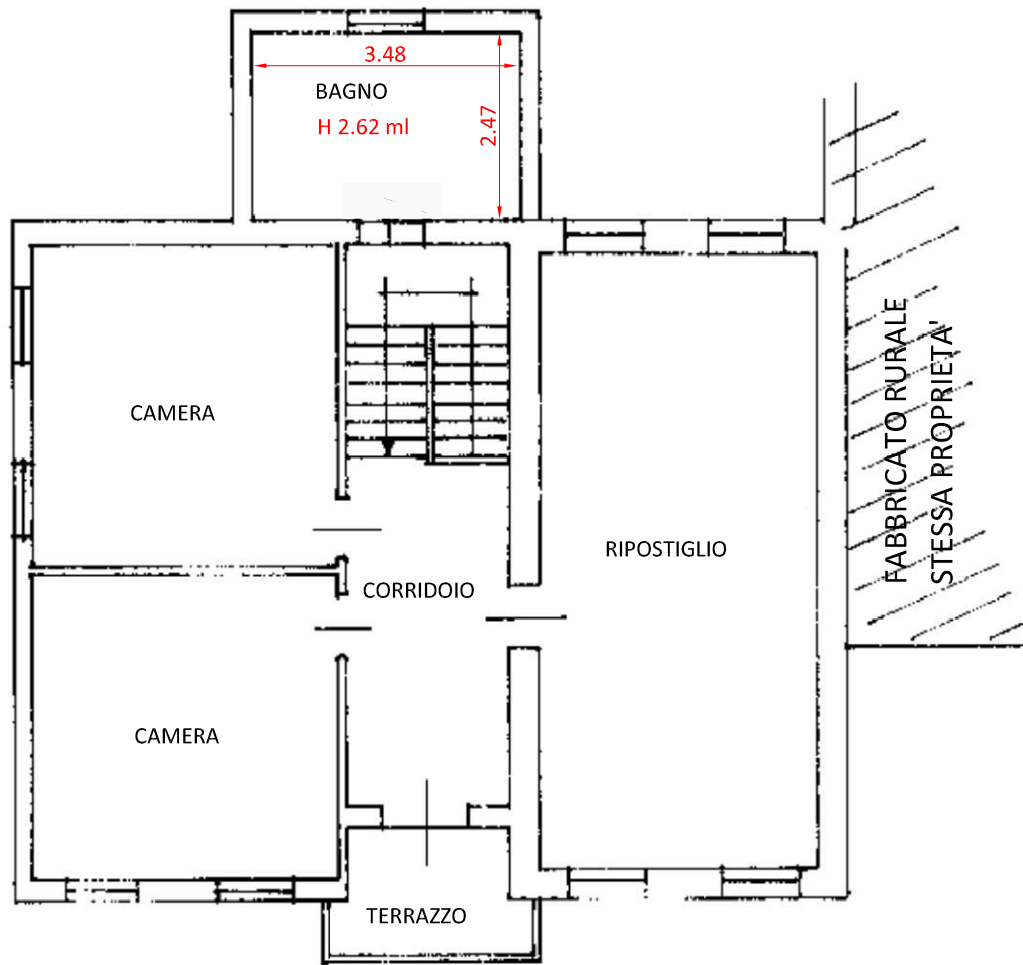


PIANTA PIANO PRIMO

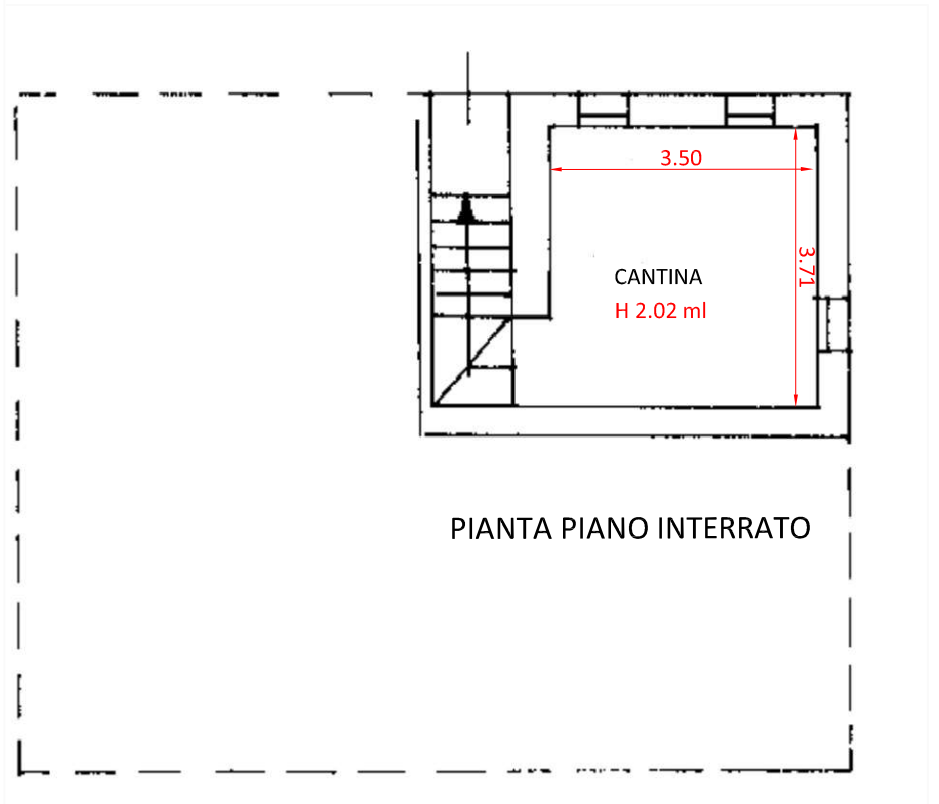


STATO RILEVATO
 SCALA 1 : 100

In rosso le quote rilevate
 rilievo del 29.05.2024

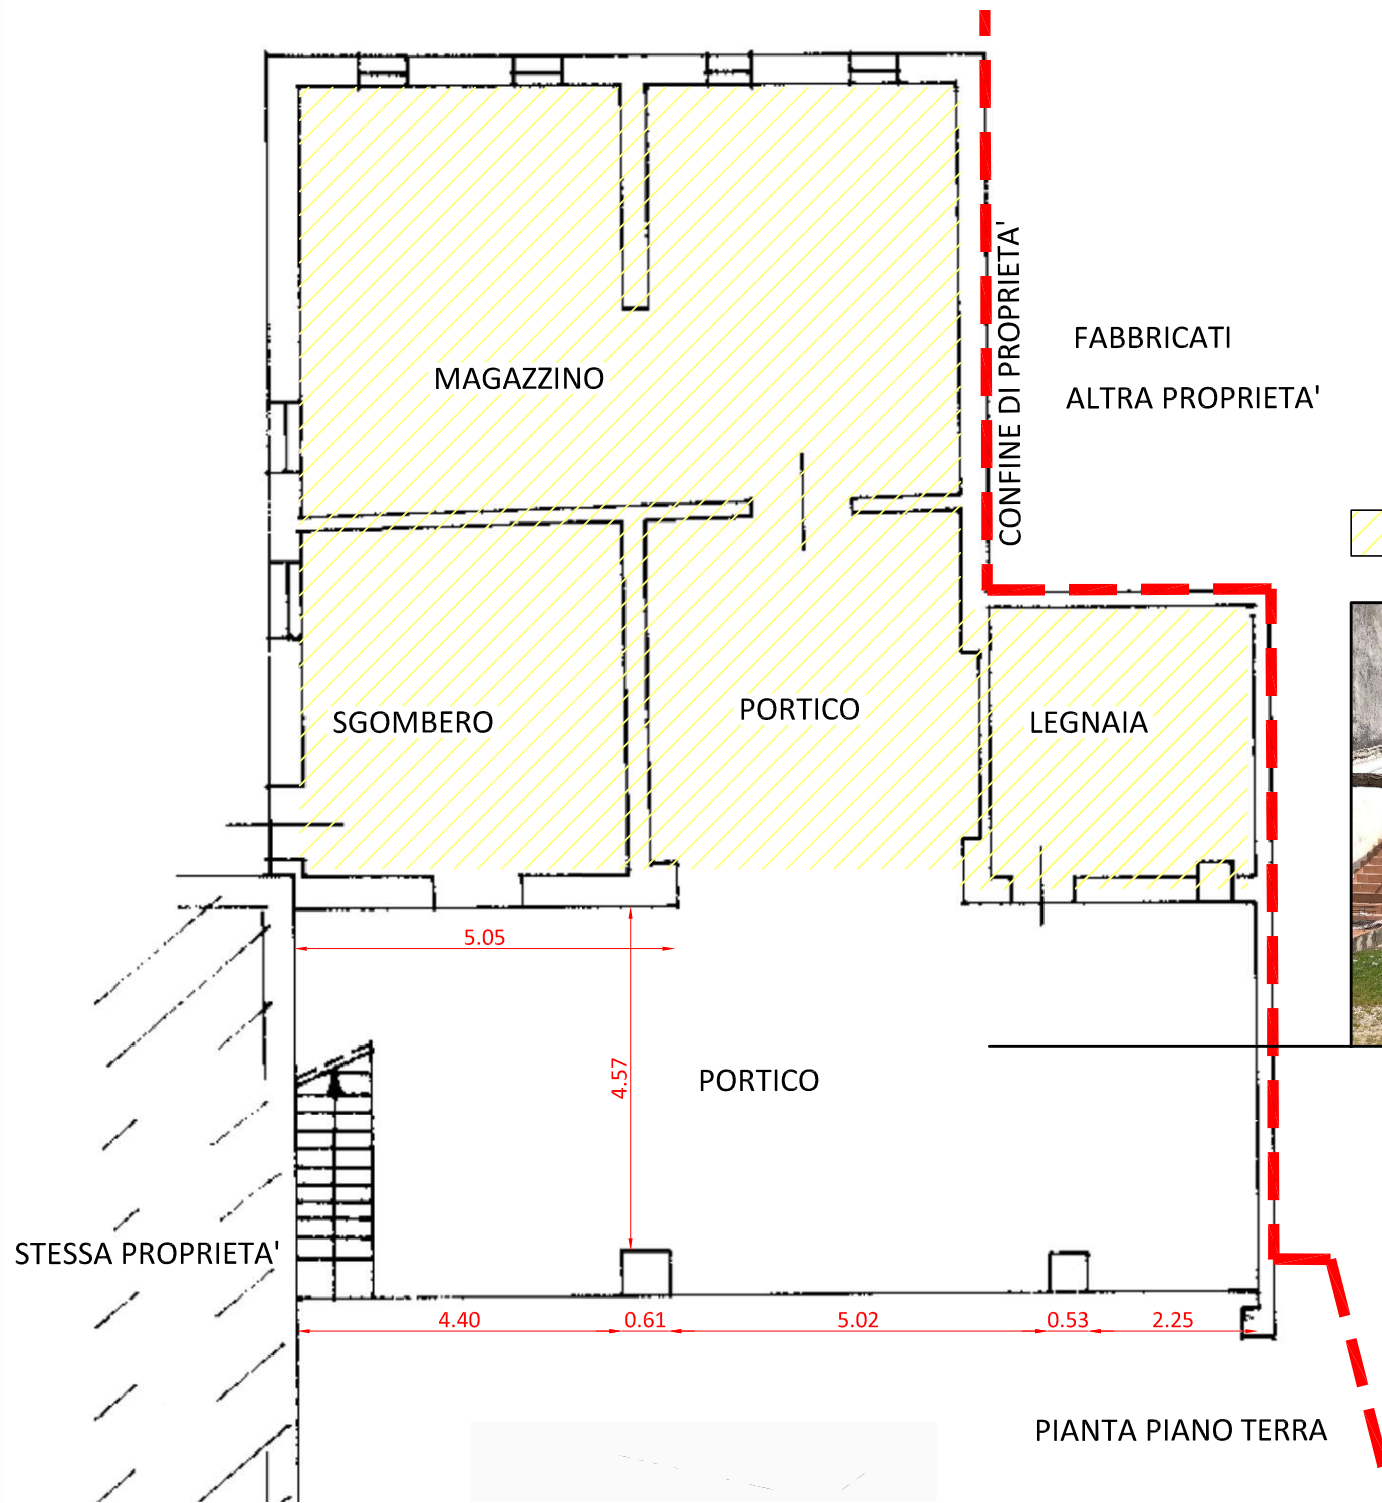


STATO RILEVATO
 SCALA 1 : 100
 In rosso le quote rilevate
 rilievo del 29.05.2024

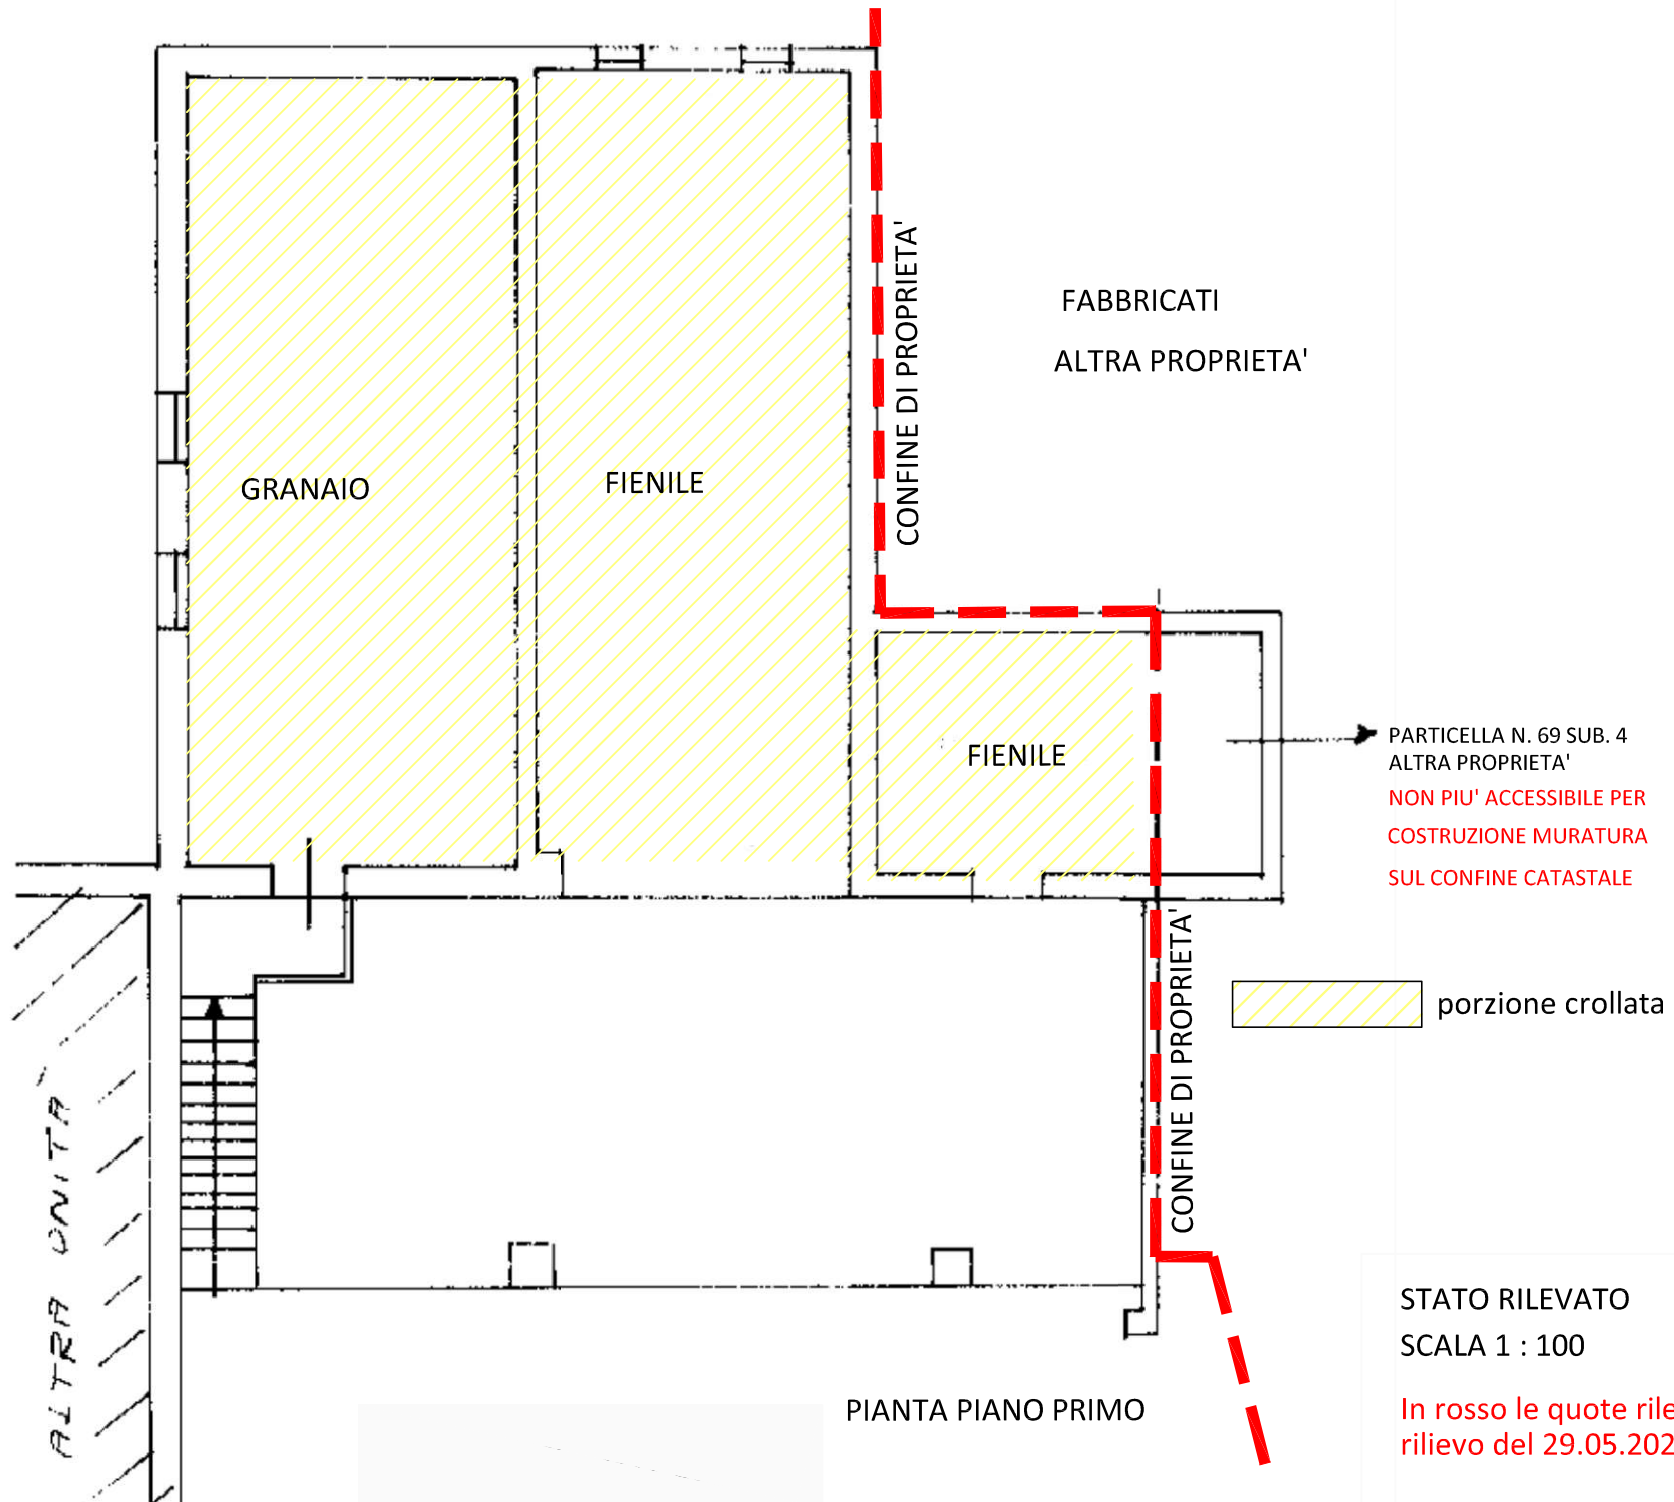

STATO RILEVATO
SCALA 1 : 100

In rosso le quote rilevate
rilievo del 29.05.2024

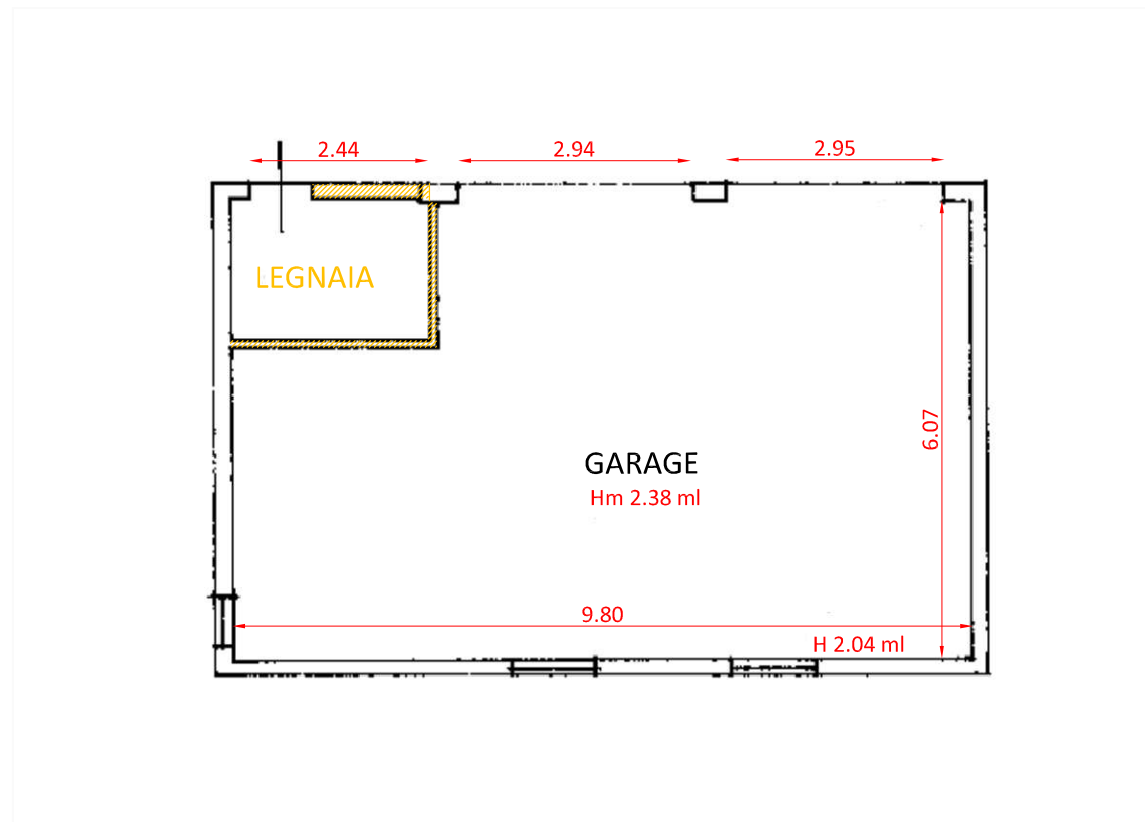


PIANTA PIANO TERRA

STATO RILEVATO

SCALA 1 : 100

In rosso le quote rilevate
rilievo del 29.05.2024

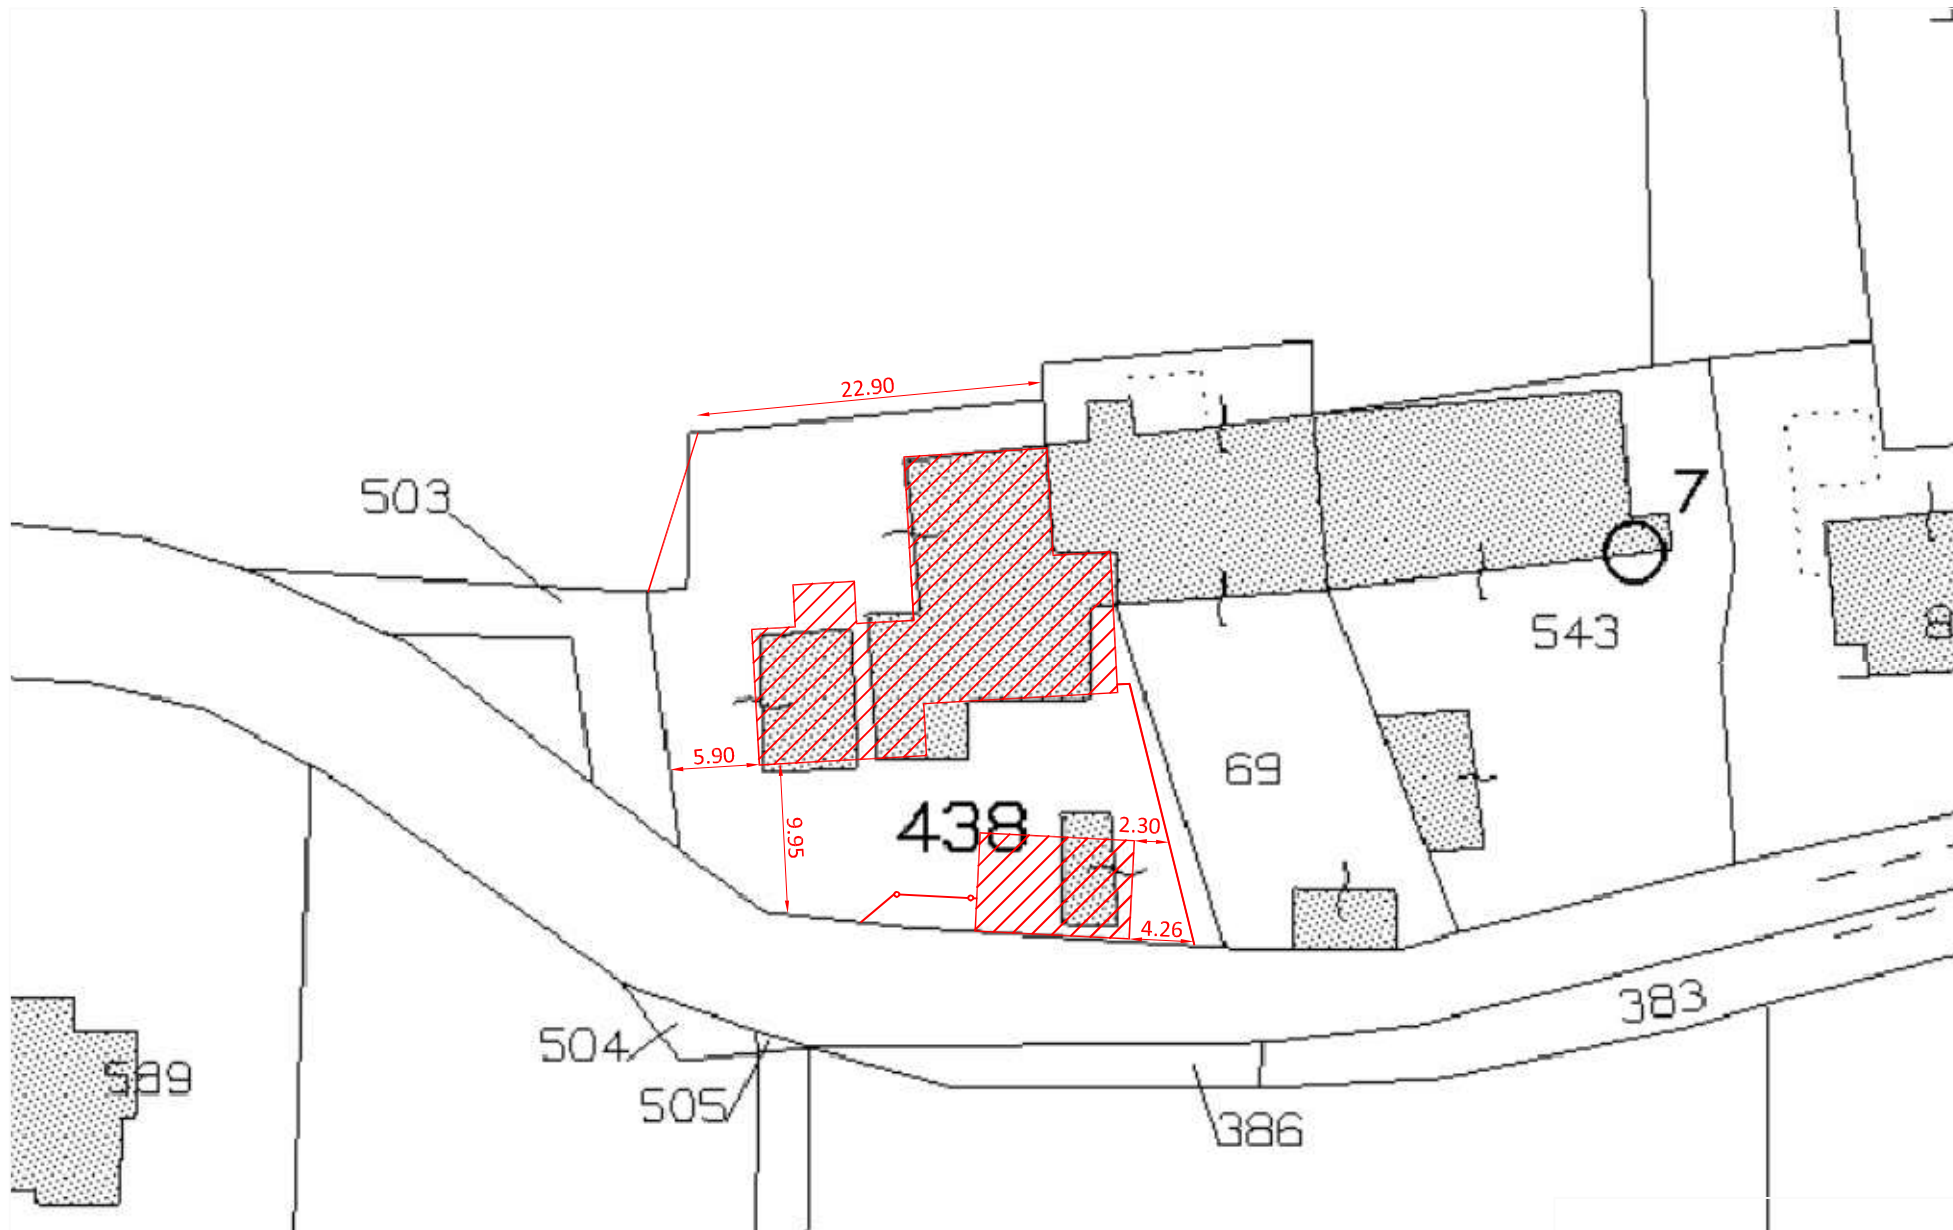

STATO RILEVATO
SCALA 1 : 500

In rosso le quote rilevate
rilievo del 29.05.2024