



# ALLEGATO 4

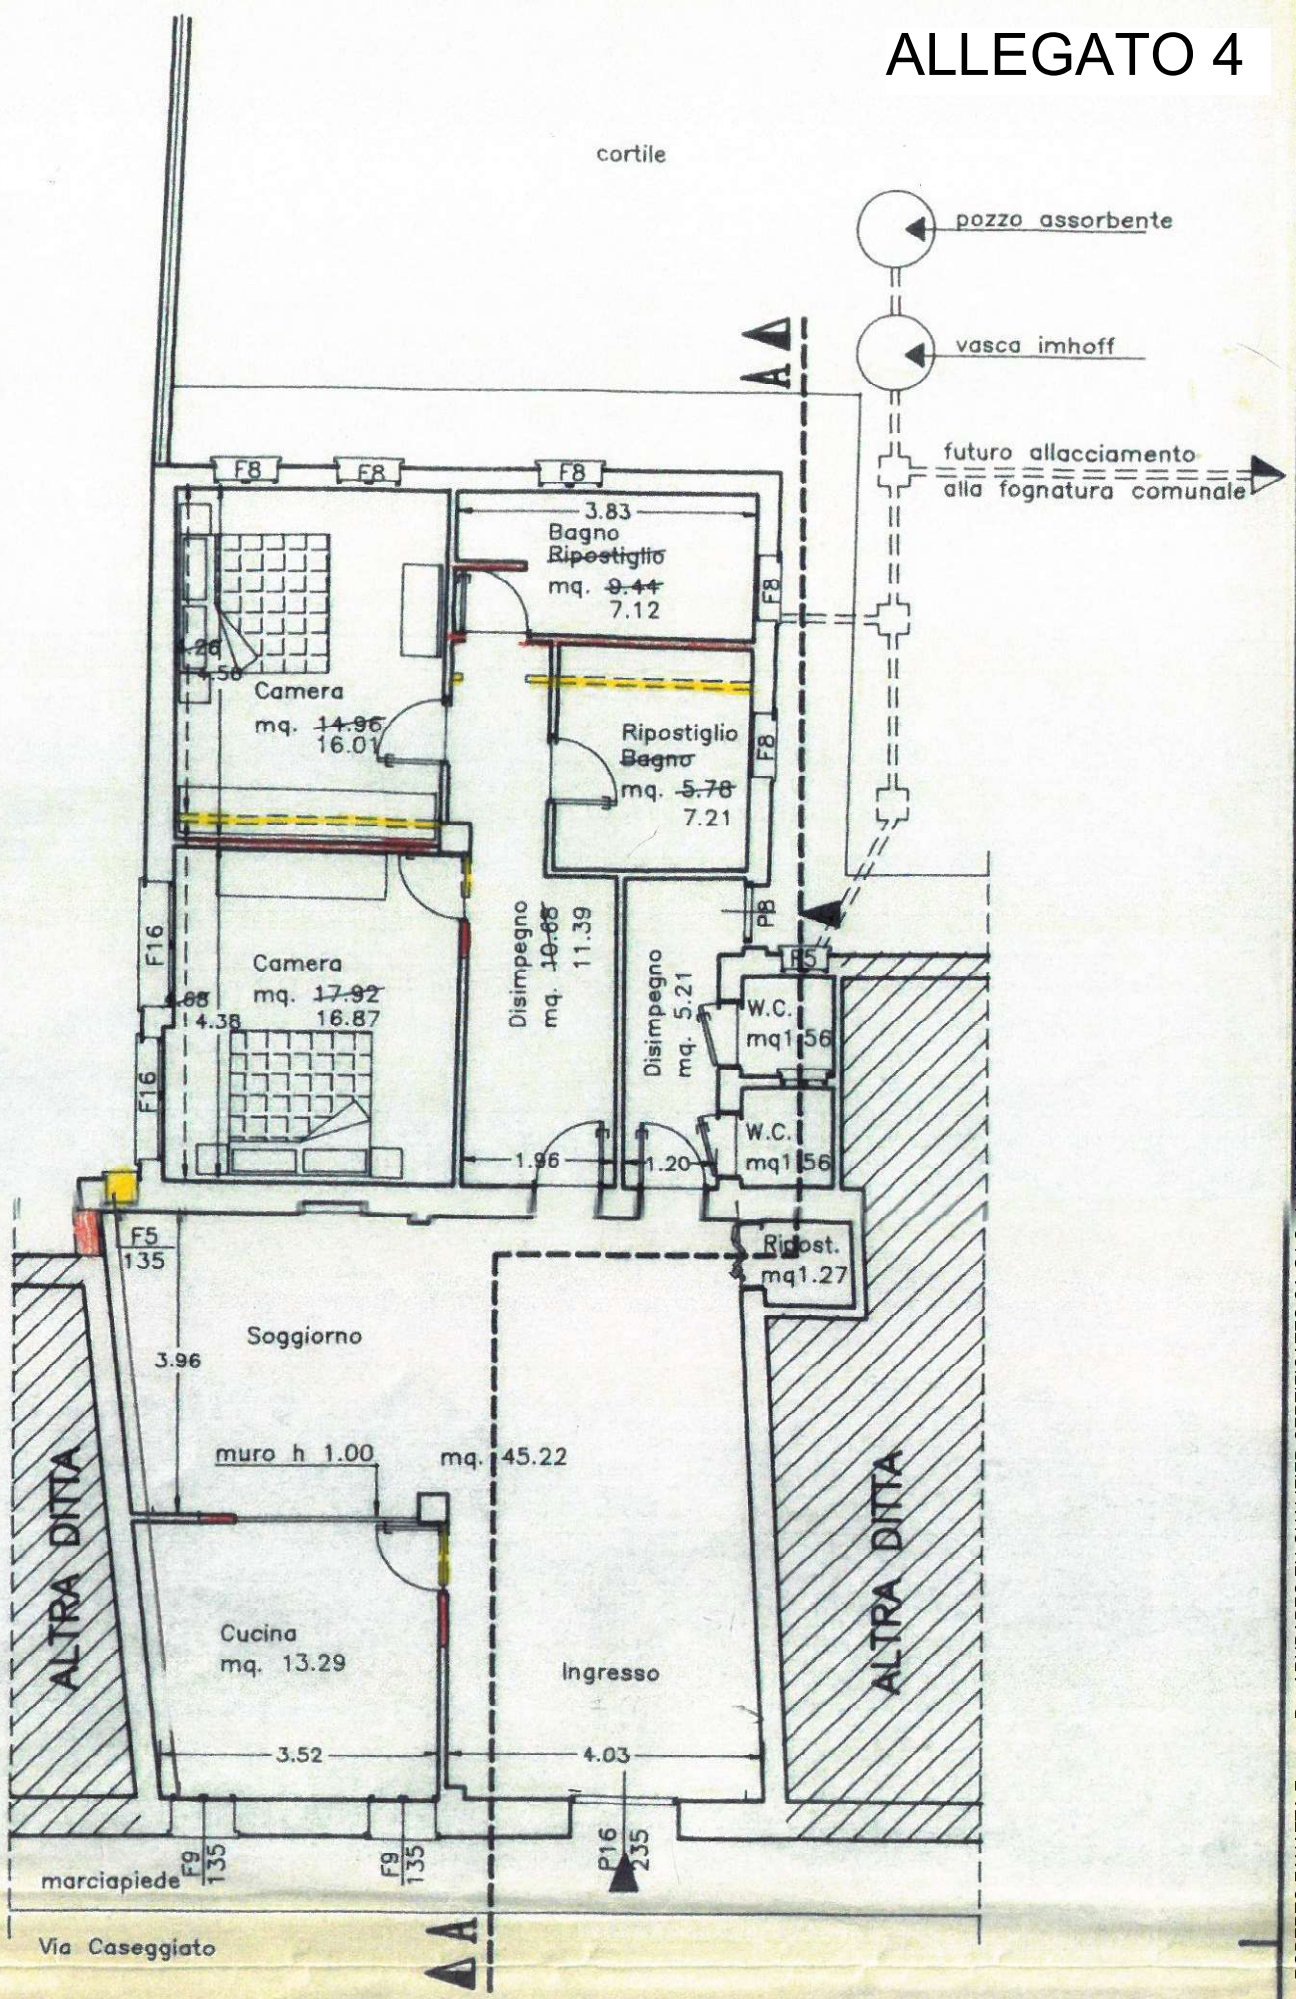


**PIANTA PIANO TERRA** scala 1:100 (VARIANTE N. 1)

Firmato Da: ROBERTO ZANATTA Emesso Da: ARUBAPEC EU QUALIFIED CERTIFICATES CA G1 Serial#: 2d7768e00ate9ab4352588705b03c4e

# RILIEVO: AMPLIAMENTO ABUSIVO

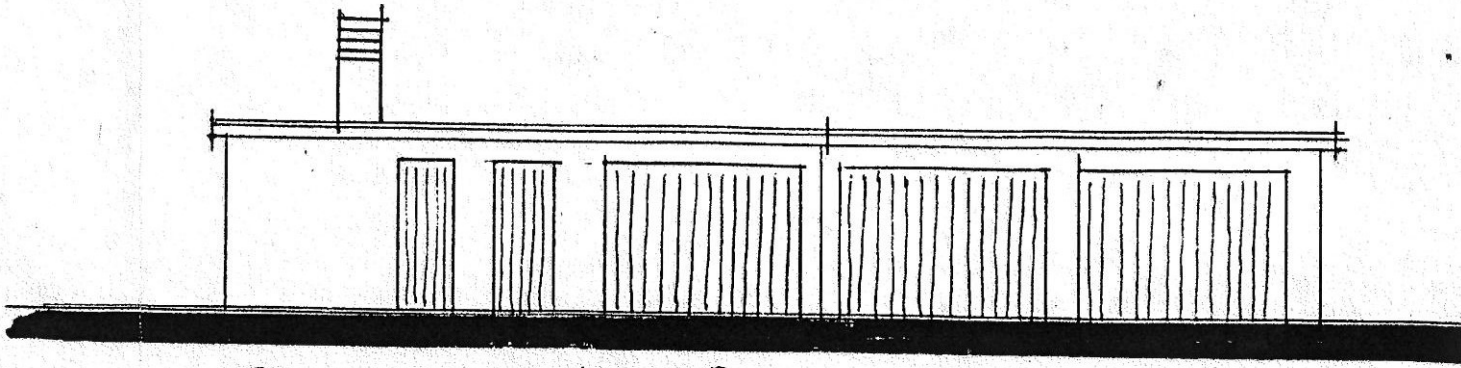

PROSPETTO NORD

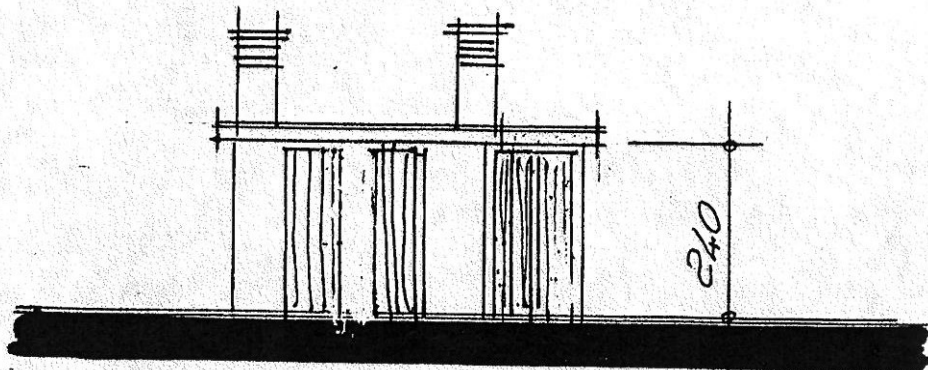

PROSPETTO EST

