

## ACCERTAMENTO DELLA PROPRIETÀ IMMOBILIARE URBANA ELENCO DEI SUBALTERNI ASSEGNATI

Comune MOGLIANO VENETO	Sezione E	Foglio 4	Particella 639	Tipo mappale 368631	del: 21/12/2005
---------------------------	--------------	-------------	-------------------	------------------------	--------------------

Sub	UBICAZIONE via/piazza	n.civ	Piani	Scala	Int	DESCRIZIONE
1						AUTORIMESSA SOPPRESSA SOSTITUITA DAL SUB.6
2						ABITAZIONE SOPPRESSA SOSTITUITA DAL SUB.5 PER AMPLIAMENTO, RISTRUTTURAZIONE E DIVERSA DISTRIBUZIONE SPAZI INTERNI.
3	via dei tulipani	51				AREA SCOPERTA SOPPRESSA SOSTITUITA DAL SUB.4 PER AMPLIAMENTO FABBRICATO
4	via dei tulipani	51	T			BCNC AREA SCOPERTA DI MQ.580 COMUNE AI SUB.5-6 DERIVA DAL SUB.3 PER AMPLIAMENTO FABBRICATO
5	via dei tulipani	51	S1-T - 1-2			ABITAZIONE IN VILLINO DERIVA DAL SUB.2 PER AMPLIAMENTO, RISTRUTTURAZIONE E DIVERSA DISTRIBUZIONE SPAZI INTERNI.
6	via dei tulipani	51	T			AUTORIMESSA SOSTITUISCE IL SUB.1

Visura telematica



Agenzia del Territorio  
**CATASTO FABBRICATI**  
Ufficio Provinciale di  
Treviso

**ELABORATO PLANIMETRICO**

Compilato da:  
Gemin Luciano

Iscritto all'albo:  
Architetti

Prov. Treviso N. 29

Comune di Mogliano Veneto



Sezione: E Foglio: 4 Particella: 639

Protocollo n. TV0011235 del 18/01/2006


Tipo Mappale n. 368631 del 21/12/2005

Dimostrazione grafica dei subalterni

Scala 1 : 500

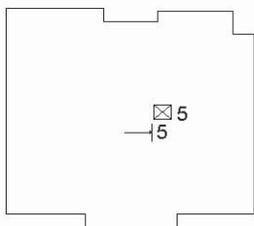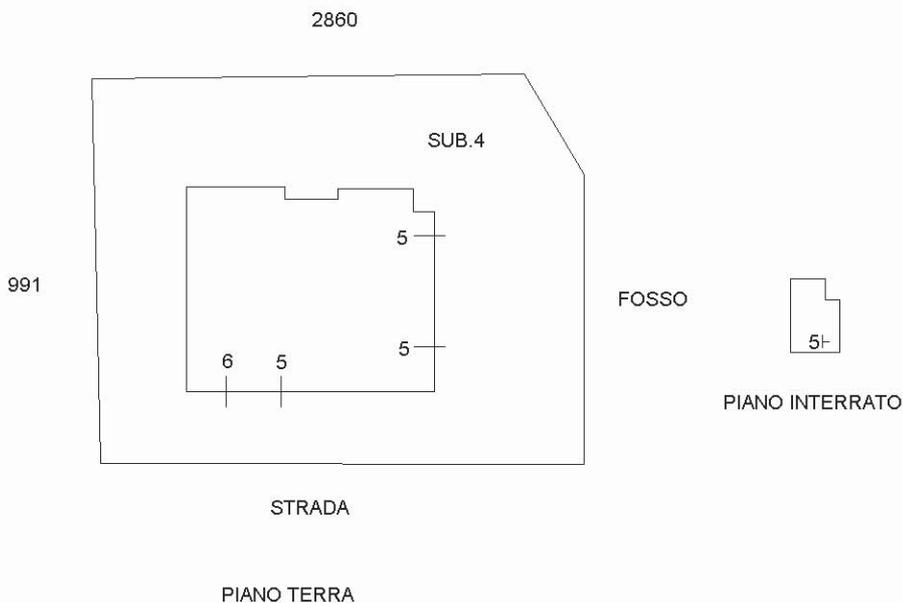

PIANO PRIMO

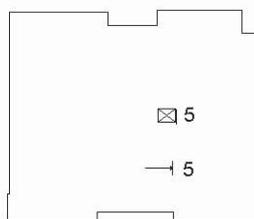

PIANO SECONDO



Ultima planimetria in atti



**Agenzia del Territorio  
CATASTO FABBRICATI**  
Ufficio provinciale di  
Treviso

Dichiarazione protocollo n. TV0011235 del 18/01/2006  
Planimetria di u.i.u. in Comune di Mogliano Veneto  
Via Dei Tullipani


Identificativi Catastali:  
Sezione: E  
Foglio: 4  
Particella: 639  
Subalterno: 5

Compilata da:  
Gemin Luciano  
Iscritto all'albo:  
Architetti  
Prov. Treviso N. 29

Scala 1: 200

Scheda 1

civ. 51

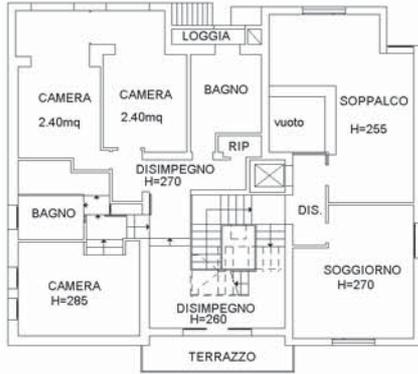

PIANTA PIANO PRIMO



PIANTA PIANO SECONDO



PIANTA PIANO TERRA



PIANO INTERRATO H.2.10



**Agenzia del Territorio  
CATASTO FABBRICATI  
Ufficio Provinciale di  
Treviso**

Dichiarazione protocollo n. TV0011235 del 18/01/2006

Planimetria di u.i.u. in Comune di Mogliano Veneto

Via Dei Tulipani

civ. 51

**Identificativi Catastali:**

Sezione: E  
Foglio: 4  
Particella: 639  
Subalterno: 6

Compilata da:  
Gemin Luciano


Iscritto all'albo:  
Architetti

Prov. Treviso

N. 29

Scheda n. 1

Scala 1:200

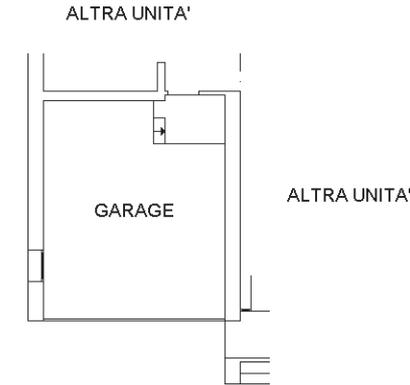

PIANTA PIANO TERRA H.2,40



Ultima planimetria in atti



