


- RILIEVO -
PIANTA PIANO PRIMO

Scala 1:100

Legenda

- DEMOLIZIONI
- COSTRUZIONI

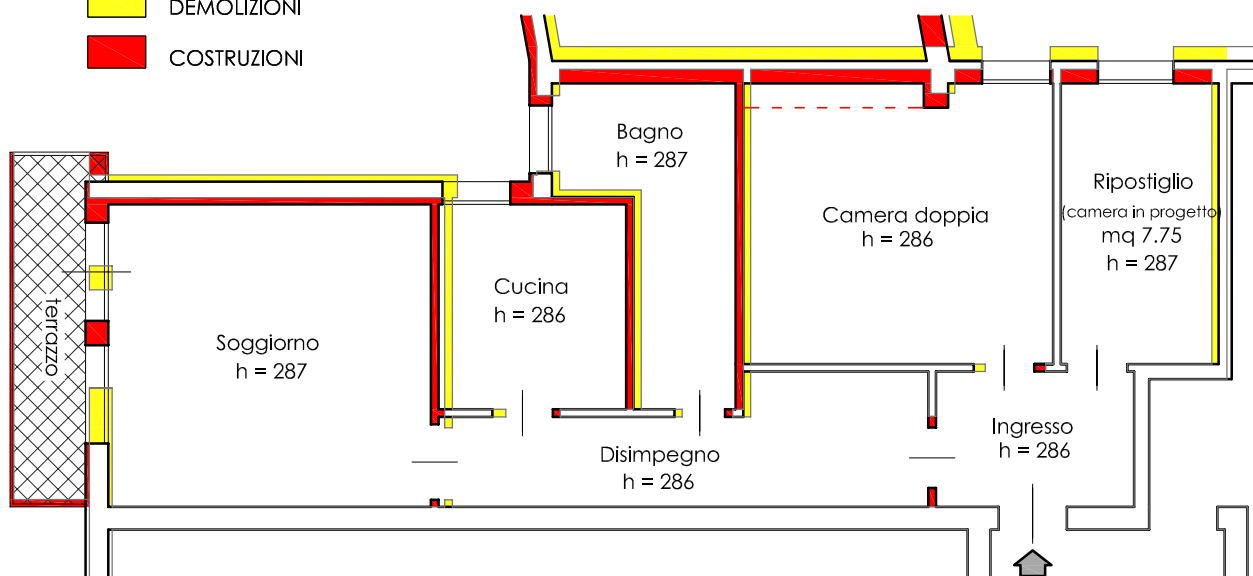

- COMPARATIVA -
PIANTA PIANO PRIMO

Scala 1:100

