



ELABORATO PLANIMETRICO	
Compilato da: Pezzin Vito	
Iscritto all'albo: Geometri	
Prov. Treviso	N. 2301


Comune di Vedelago	Protocollo n. 000327869 del 09/06/2003
Sezione: C Foglio: 8 Particella: 137	Tipo Mappale n. 289706 del 09/05/2003
Dimostrazione grafica dei subalterni	Scala 1 : 500

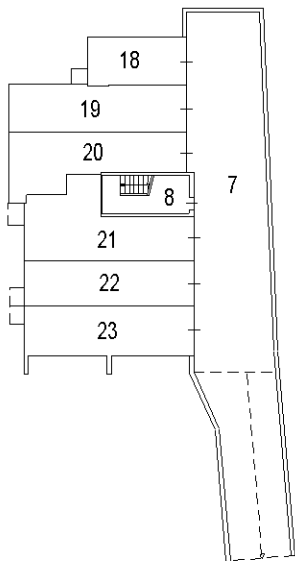


PIANTA PIANO INTERRATO

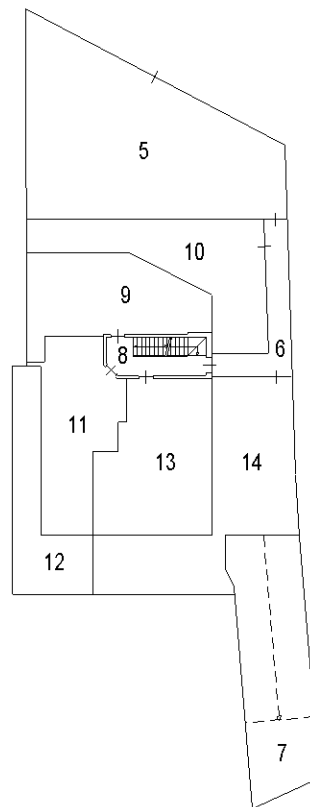


PIANTA PIANO TERRA

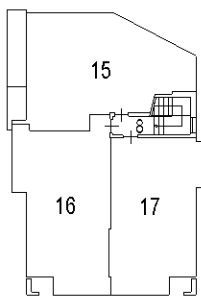

PIANTA PIANO PRIMO

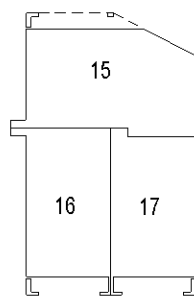

PIANTA PIANO SECONDO

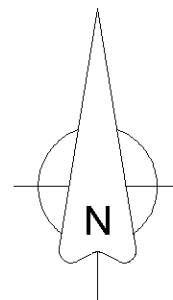

Ultima planimetria in atti

Dichiarazione protocollo n. 000327869 del 09/06/2003

**Agenzia del Territorio
CATASTO FABBRICATI
Ufficio Provinciale di
Treviso**

Planimetria di u.i.u. in Comune di Veduggio

Via Montegrappa

civ.

Identificativi Catastali:

Sezione: C

Foglio: 8

Particella: 137

Subalterno: 11

Compilata da:

Pezzin Vito

Iscritto all'albo:

Geometri


Prov. Treviso

N. 2301

Scheda n. 1

Scala 1:200

ALLEGATO N° 06

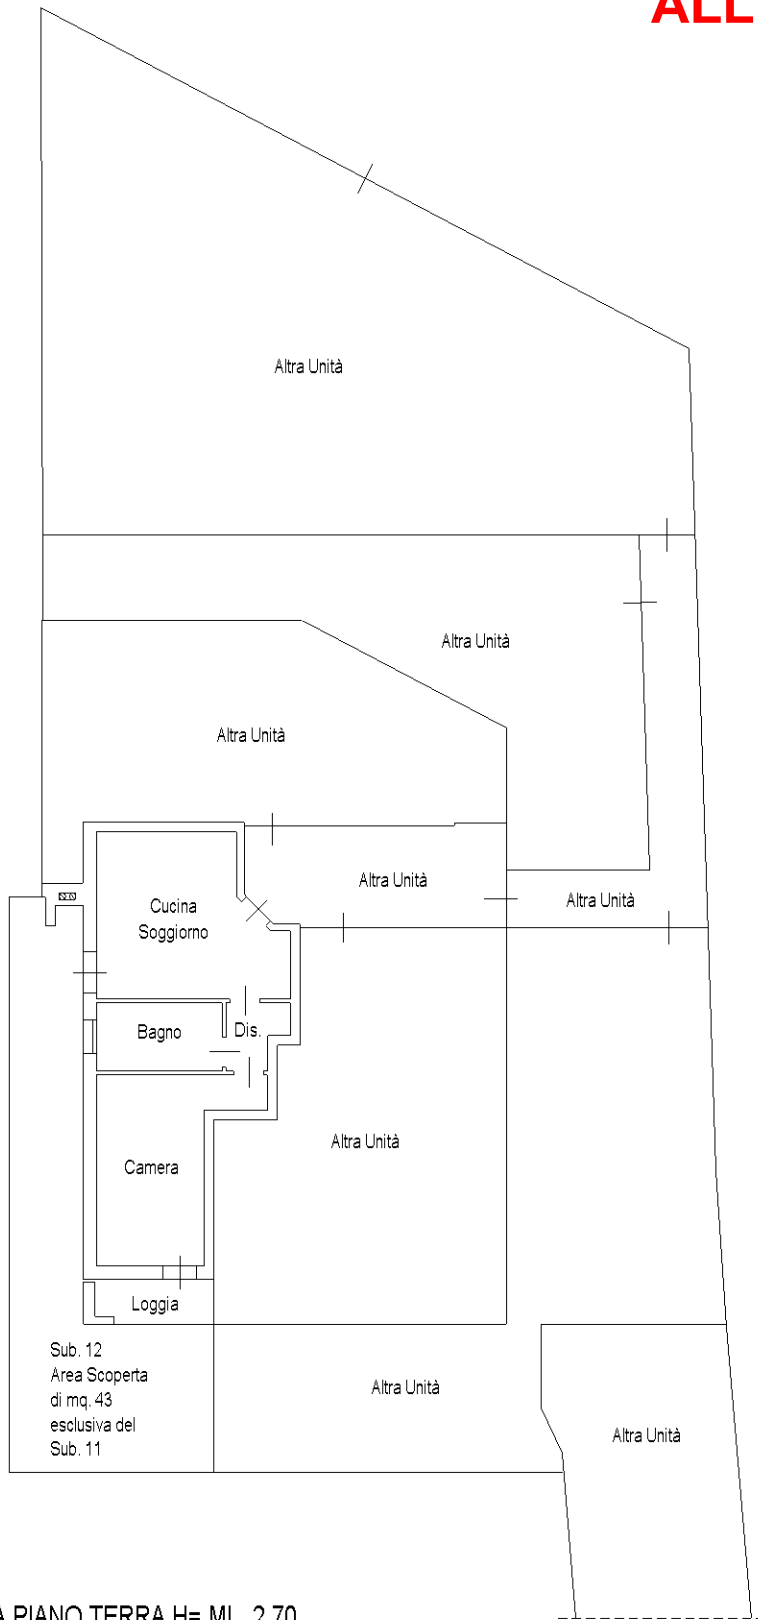

PIANTA PIANO TERRA H= ML. 2.70

Ultima planimetria in atti

**Agenzia del Territorio
CATASTO FABBRICATI
Ufficio Provinciale di
Treviso**

Dichiarazione protocollo n. 000327869 del 09/06/2003

Planimetria di u.i.u. in Comune di Veduggio

Via Montegrappa

civ.

Identificativi Catastali:

Sezione: C

Foglio: 8

Particella: 137

Subalterno: 18

Compilata da:

Pezzin Vito

Iscritto all'albo:

Geometri


Prov. Treviso

N. 2301


Scheda n. 1

Scala 1:200

ALLEGATO N° 06

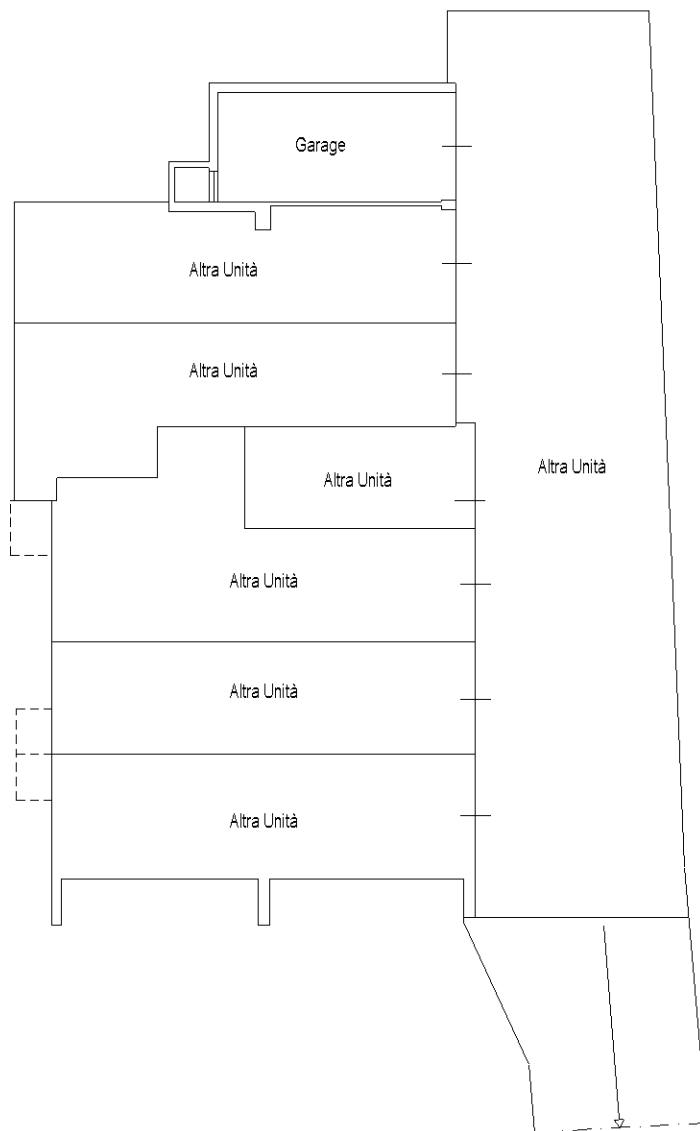

PIANTA PIANO INTERRATO H= ML. 2.40

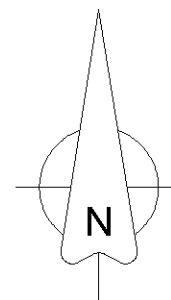

Ultima planimetria in atti