

**Agenzia delle Entrate
CATASTO FABBRICATI
Ufficio Provinciale di
Venezia**

Dichiarazione protocollo n. VE0087603 del 28/02/2014

Planimetria di u.i.u. in Comune di Marcon

Via Milano

civ.

Identificativi Catastali:

Sezione:

Foglio: 4

Particella: 707

Subalterno: 30

Compilata da:
Liana Federico


Iscritto all'albo:
Geometri

Prov. Venezia

N. 1682

Scheda n. 1

Scala 1:200

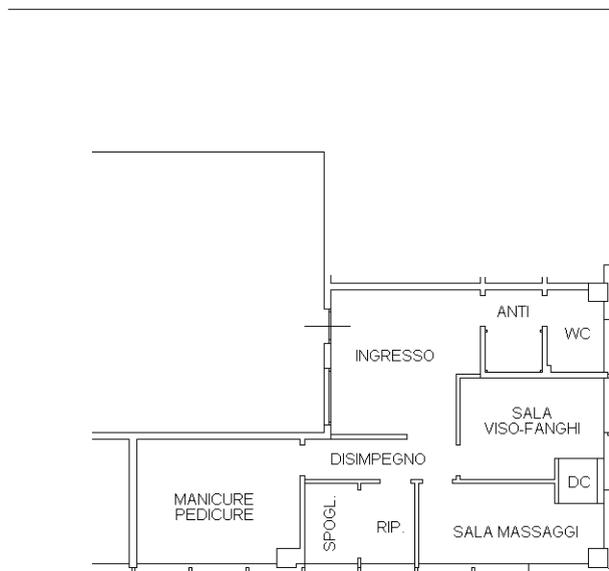

PIANTA PIANO SECONDO

H. 3.00 m

NORD



Ultima planimetria in atti