


MAPPA CATASTALE n.1/2000
COMUNE DI SALZANO F.10 MAPPA.428




RILIEVO 1:2000

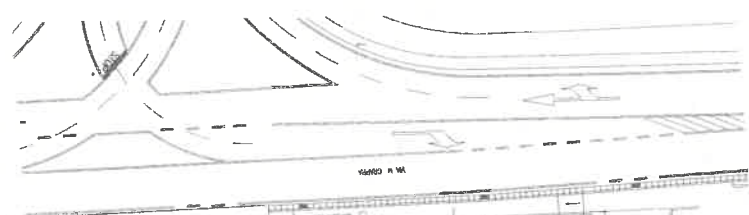


SCHEMA CALCOLO SUP. E VOLUME

CALCOLO SUPERFICIE COPERTA
 (11.30x15.10) + (14.10x10.00) + (6.00x7.00) = 327.70
 e escluso volume sottop.
 SUPERFICIE PIANO
 (10.70x10.00) + (12.00x7.00) + (12.00x7.00) = 247.00
 CARICO VOLUME
 (11.30x15.10x2.10) + (14.10x10.00x2.10) + (6.00x7.00x2.10) = 1028.84
 e escluso volume sottop. = 227.00
 VOLUME TOTALE
 mq. 1028.84 - 227.00 = 801.84



PIANTA PIANO TERRA

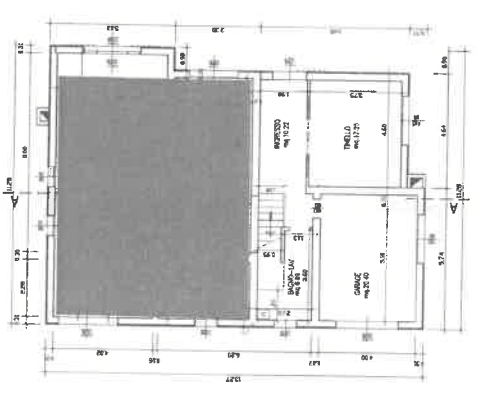


PIANTA PIANO PRIMO

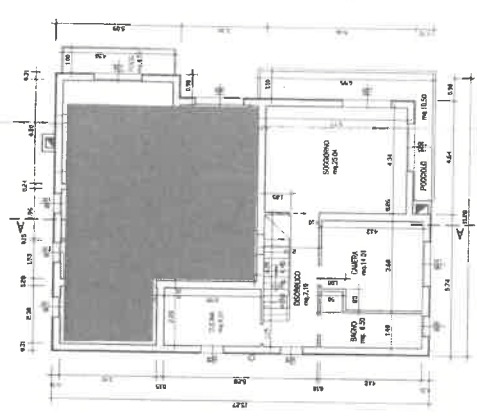


PIANTA SOTTOTETTO

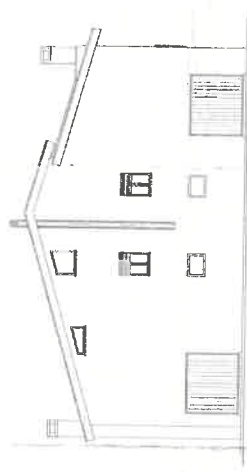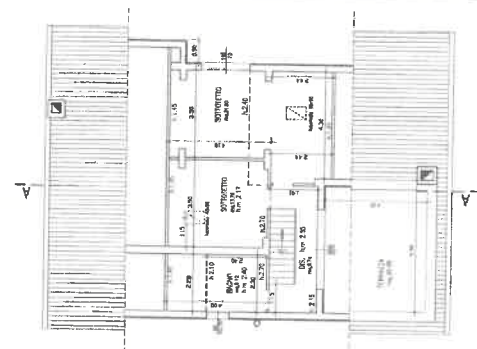


PROSPETTO OVEST

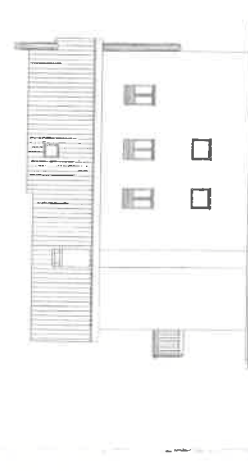


PROSPETTO NORD

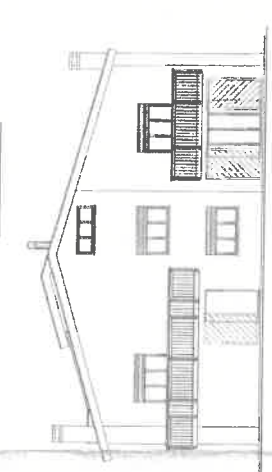

PROSPETTO EST

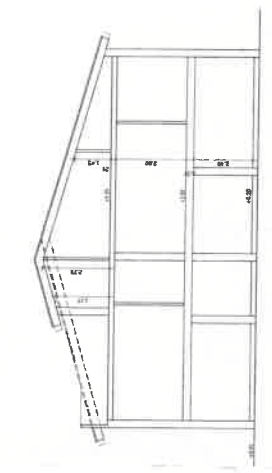

SEZIONE A-A

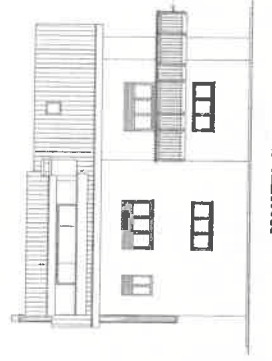

PROSPETTO SUD

DENUNCIA INIZIO ATTIVITA' IN VARIANTE A D.L.A. PROT. 8243 DEL 01/04/04 E DEL 21/09/2004
 PROGETTO D.L.A. PER RESTRUTTURAZIONE FABBRICATO
 PER RICAVARE DUE LOCALI NEI VOLUMI
 DI SALZANO VIA M. GIUSEPPE F.10 MAPPA. 428
 P.I. 0253110271
 C.F. 02407860267 F241C
 Via S. DE. GIUSEPPE 22
 31040 SALZANO VERONA TEL. 0445-990210

OGGETTO ESTRATTO MAPPA E S.B.C. n.1/2000
 PLANIMETRIA n.1/2000
 PIANTE-SEZIONI-PROSPETTI n.1/100
 STATO APPROVATO D.L.A. PROT. 8243/04 E DEL 21/09/2004

Allegato alla denuncia di inizio attività
 n. 1/04/04-8243-04-9.FEB.2004

Comune di Salzano
 - 9 FEB 2004
 Provincia di Padova

SCALA 1:1000/100
 DATA FEBBRAIO 2004
 1
 INSCALTA COSTRUTTRICE