

Agenzia delle Entrate
CATASTO FABBRICATI
Ufficio Provinciale di
Venezia

Dichiarazione protocollo n. _____ del _____

Comune di Fiesse D'artico

Via Riviera Del Brenta

civ. 95

Identificativi Catastali:

Sezione:

Foglio: 4

Particella: 73

Subalterno: 37

Compilata da:
Ruzzante Marco

Iscritto all'albo:
Geometri


Prov. Venezia

N. 01888

Planimetria

Scheda n. 1

Scala 1:200

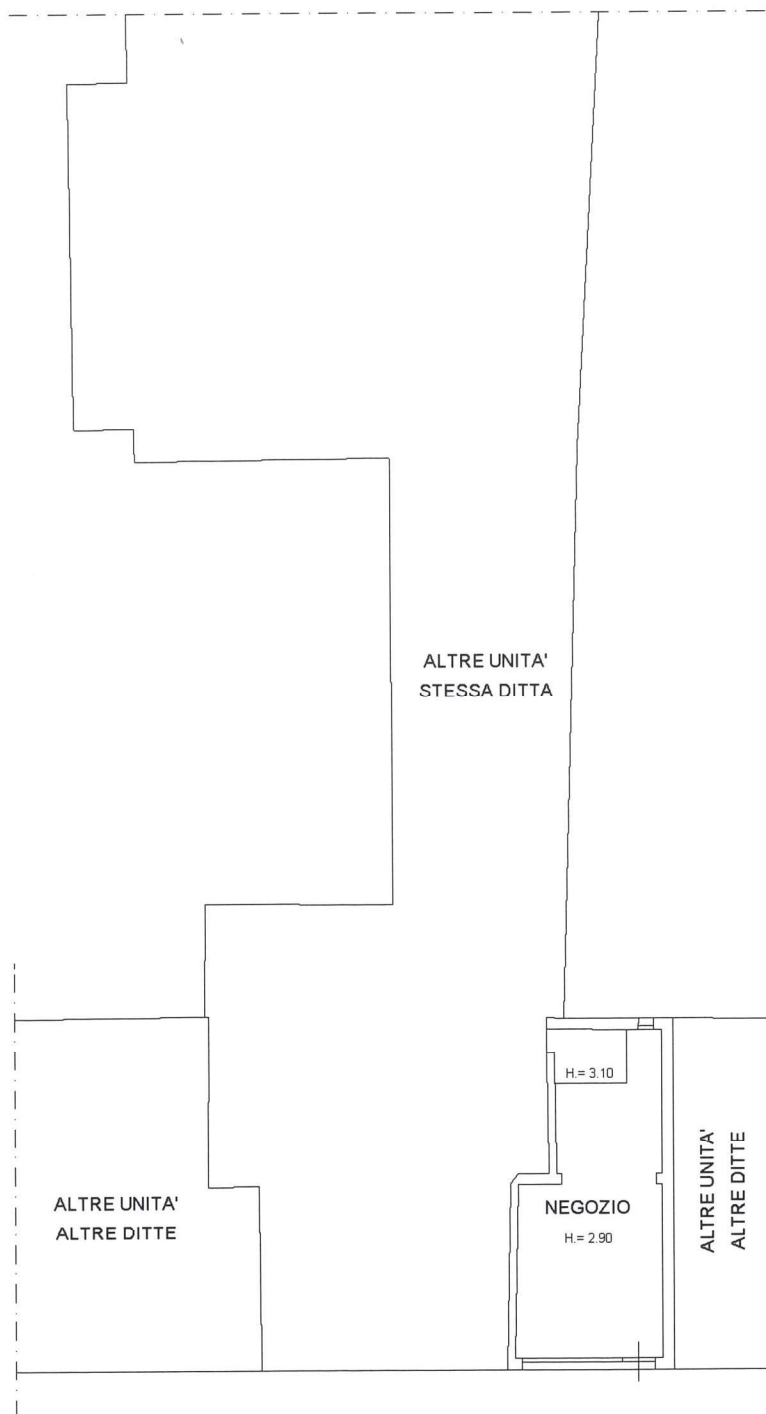

PIANTA PIANO TERRA

