


**Agenzia delle Entrate
CATASTO FABBRICATI
Ufficio Provinciale di
Venezia**

ELABORATO PLANIMETRICO	
Compilato da:	[redacted]
Iscritto all'albo:	
Geometri	
Prov. [redacted]	N. [redacted]

Comune di Pianiga	Protocollo n. VE0088547 del 12/11/2020
Sezione: Foglio: 13 Particella: 823	Tipo Mappale n. del
Dimostrazione grafica dei subalterni	Scala 1 : 500

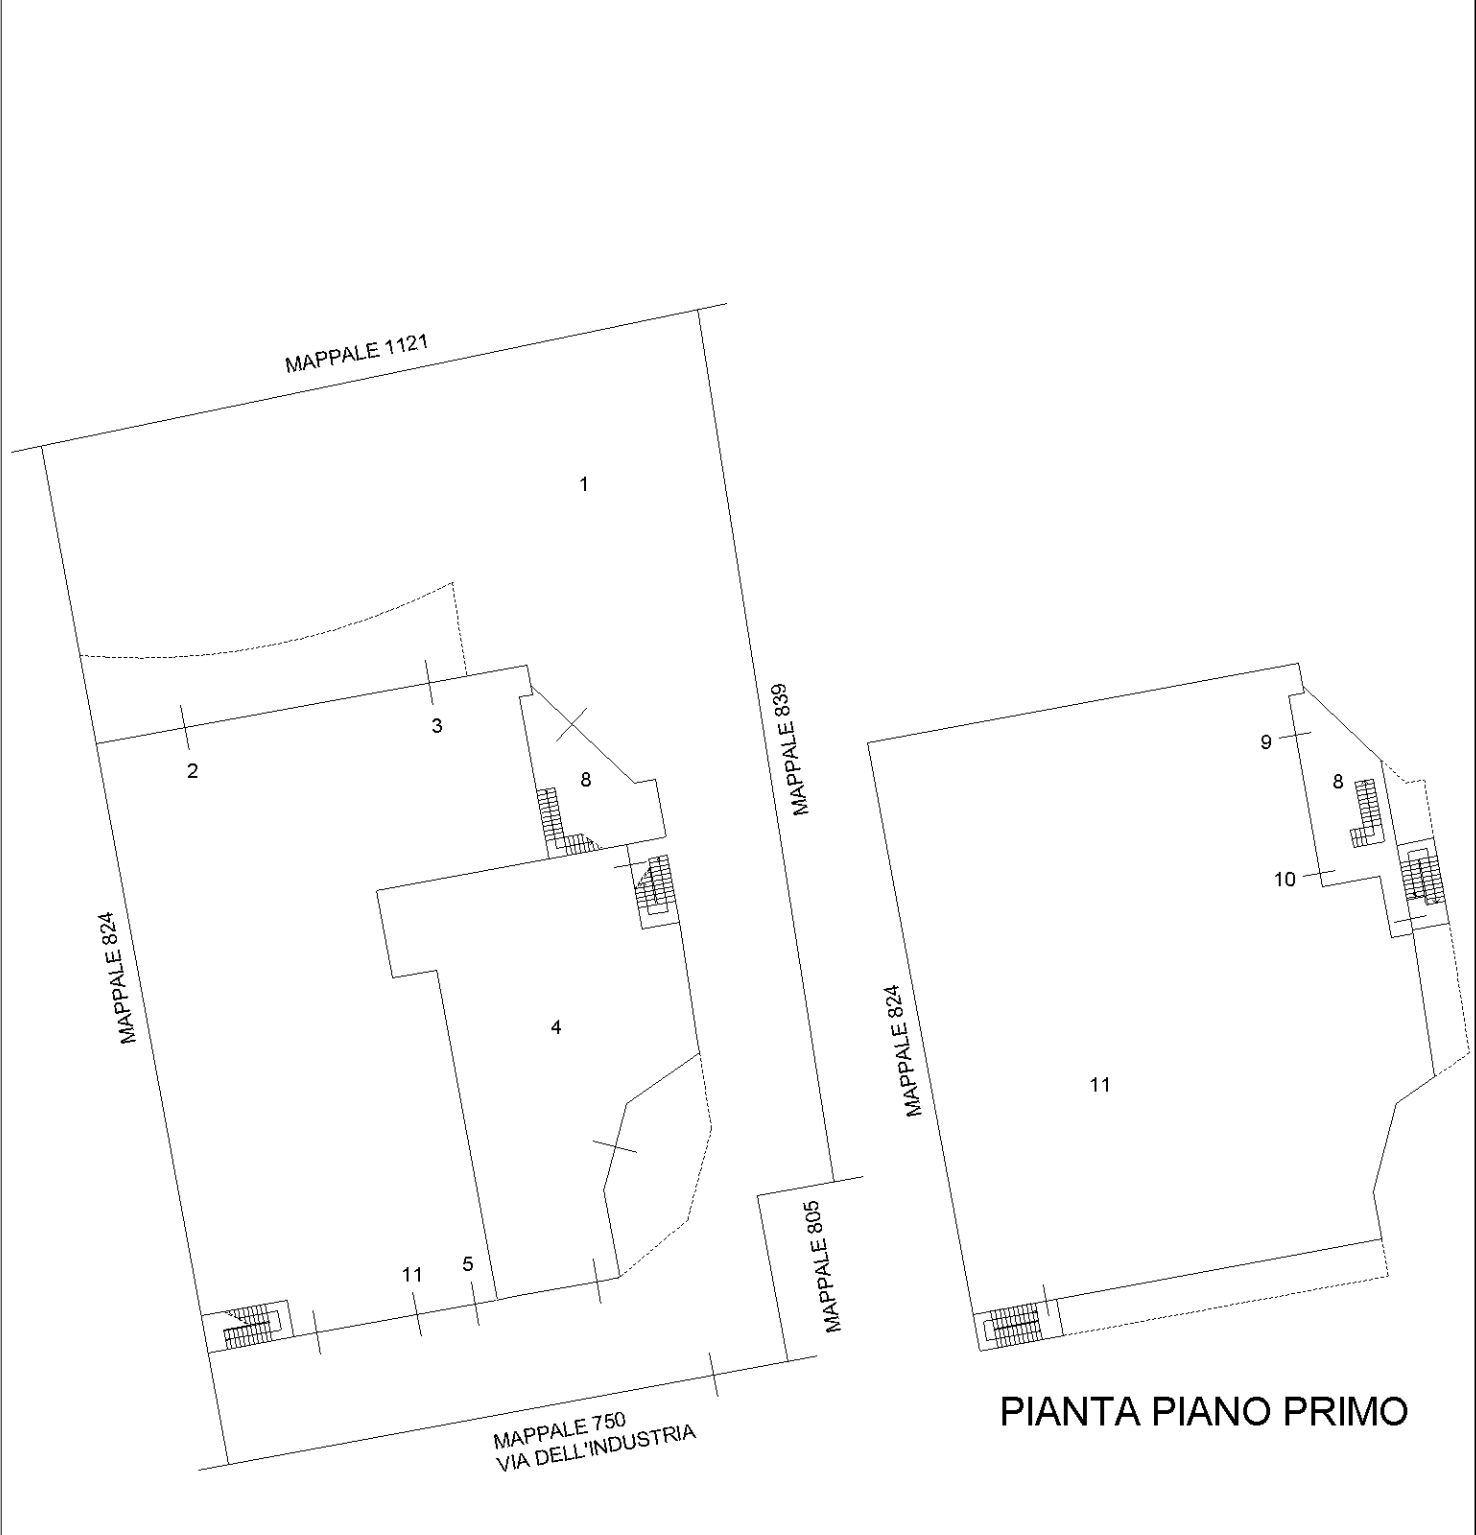

PIANTA PIANO TERRA

PIANTA PIANO PRIMO

Ultima planimetria in atti

