

**Agenzia del Territorio
CATASTO FABBRICATI
Ufficio Provinciale di
Venezia**

Dichiarazione protocollo n. VE0206836 del 10/10/2005

Planimetria di u.i.u. in Comune di Cona

Via Marconi

civ.

Identificativi Catastali:

Sezione:

Foglio: 6

Particella: 355

Subalterno: 11

Compilata da:
Manfrin Romano

Iscritto all'albo:
Architetti


Prov. Venezia

N. 1298



Scheda n. 1

Scala 1:200

PIANTA PIANO PRIMO H=2,70 mt

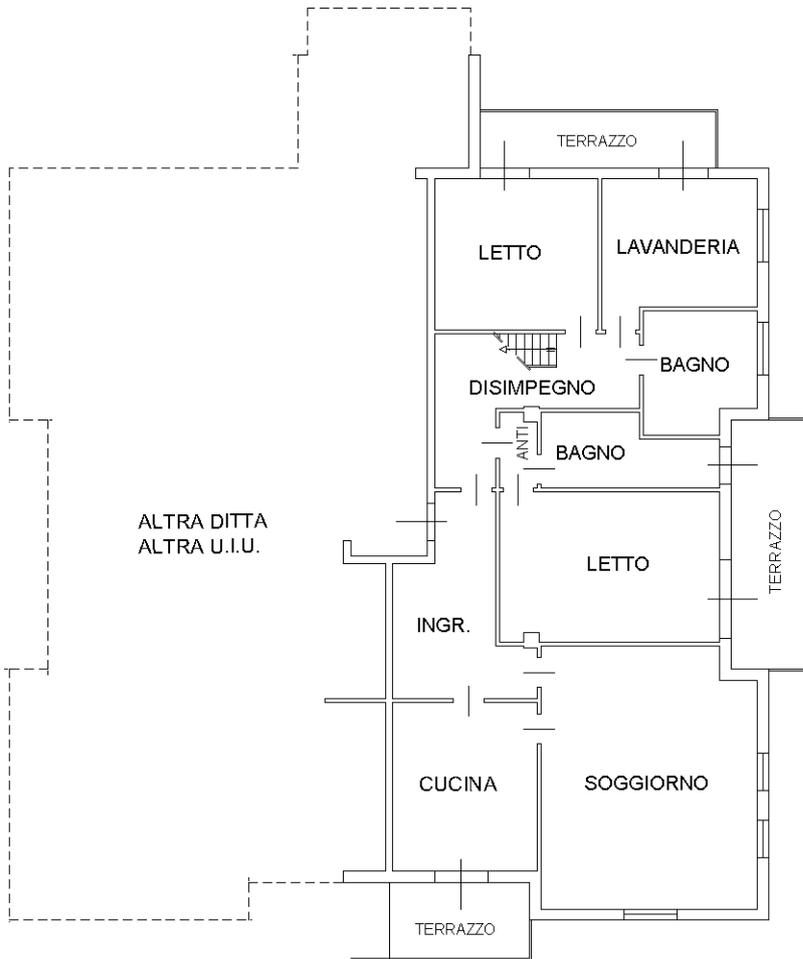

PIANTA SOTTOTETTO H=2,45 mt

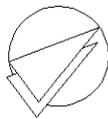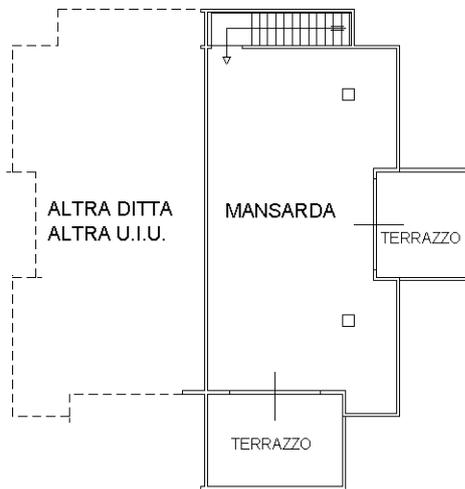

Ultima planimetria in atti