

Agenzia delle Entrate
CATASTO FABBRICATI
Ufficio provinciale di
Venezia


Scala 1:200

n.1

Dichiarazione protocollo n. VE0050819 del 31/05/2019
Planimetria di u.i.u. in Comune di Noventa Di Piave
Via A. Volta
civ. SNC

Compilata da:
Marian Luca
Iscritto all'albo:
Geometri
Prov. Venezia
N. 01754

Identificativi Catastali:
Sezione:
Foglio: 8
Particella: 278
Subalterno: 9

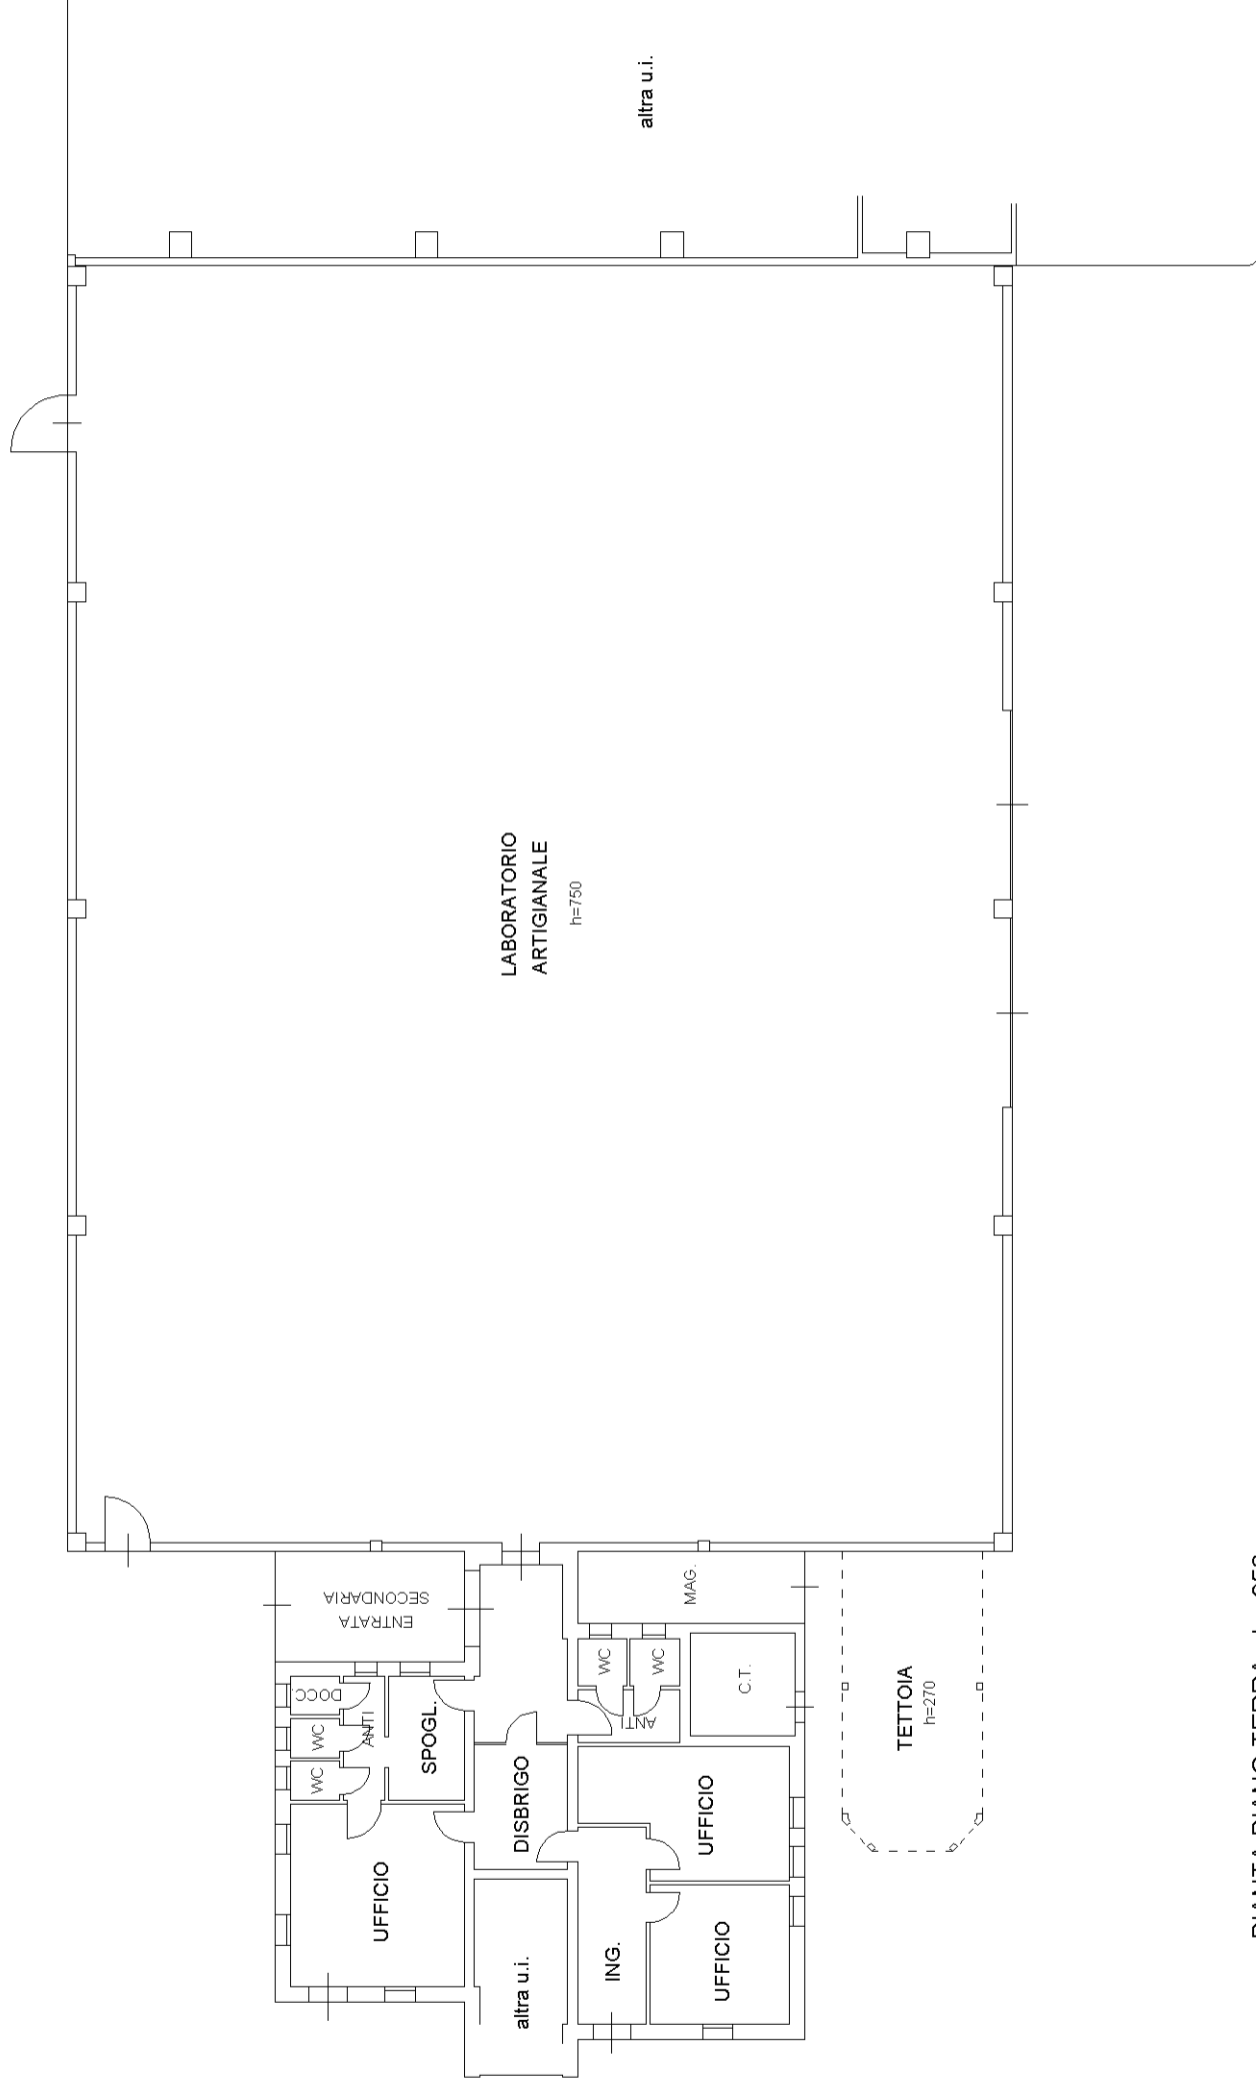

PIANTA PIANO TERRA h= 350