




STATO ESTIMATO
PIANO TERRA 12,55 m
scala 1:100

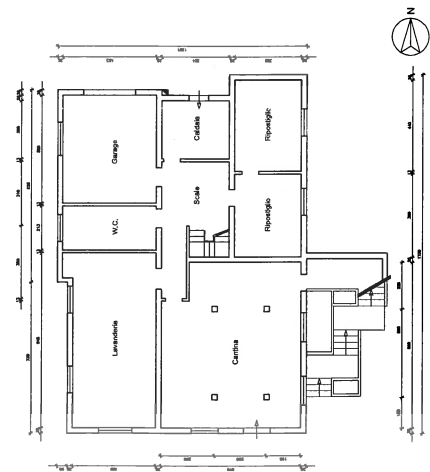


STATO ESTIMATO
PIANO PRIMO 11,85 m
scala 1:100

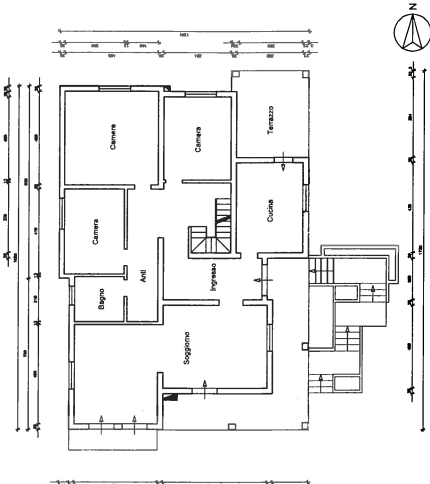


STATO ESTIMATO
PIANO MARCIANA
scala 1:100

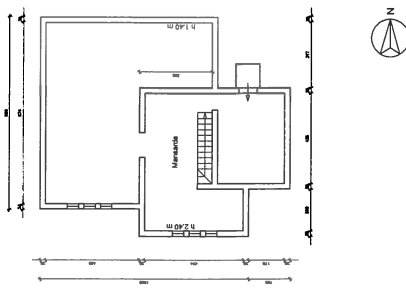


STATO RILEVATO
SVILUPPO PLANIMETRICO
scala 1:100

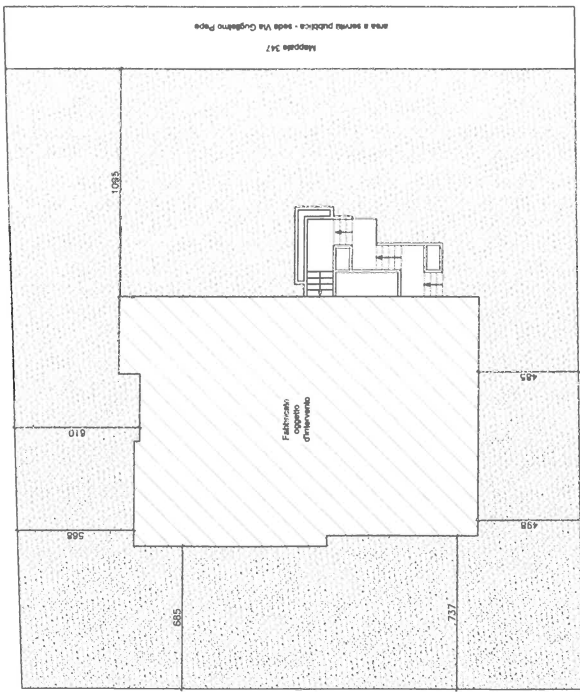



STATO RILEVATO
PIANO TERRA 12,47 m
scala 1:100



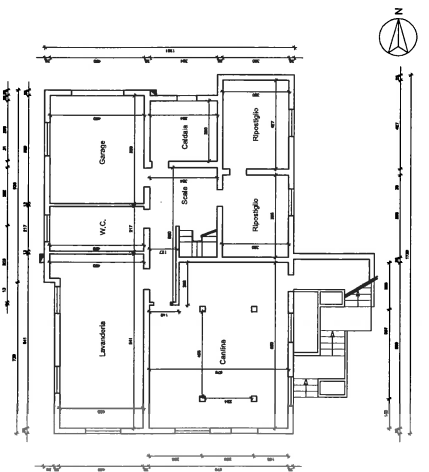


STATO RILEVATO
PIANO PRIMO 11,85 m
scala 1:100




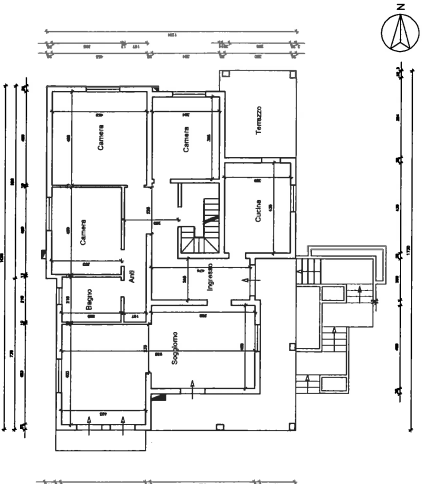


STATO RILEVATO
PIANO MARCIANA
scala 1:100

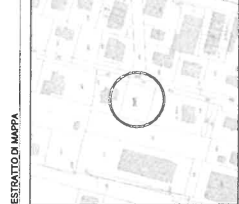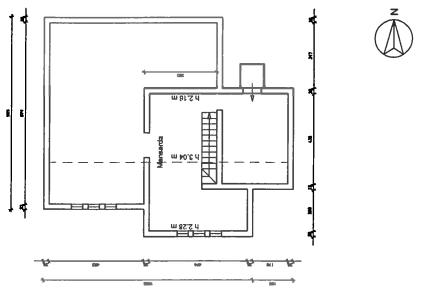

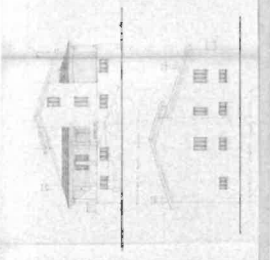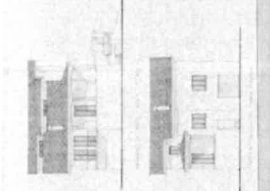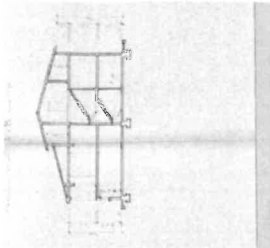

Legend for the floor plan, listing various symbols and their corresponding descriptions.

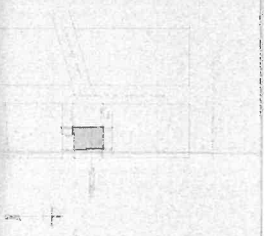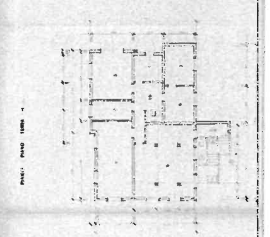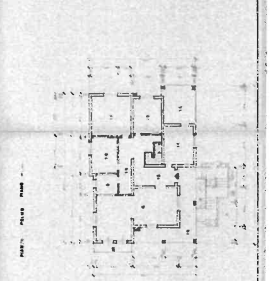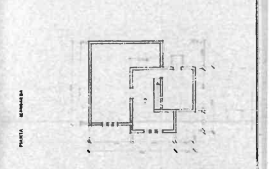

Architectural title block containing project information, a scale indicator, and a circular seal or stamp.