


# STATO ATTUALE E COMPARATIVO

SCALA 1:100

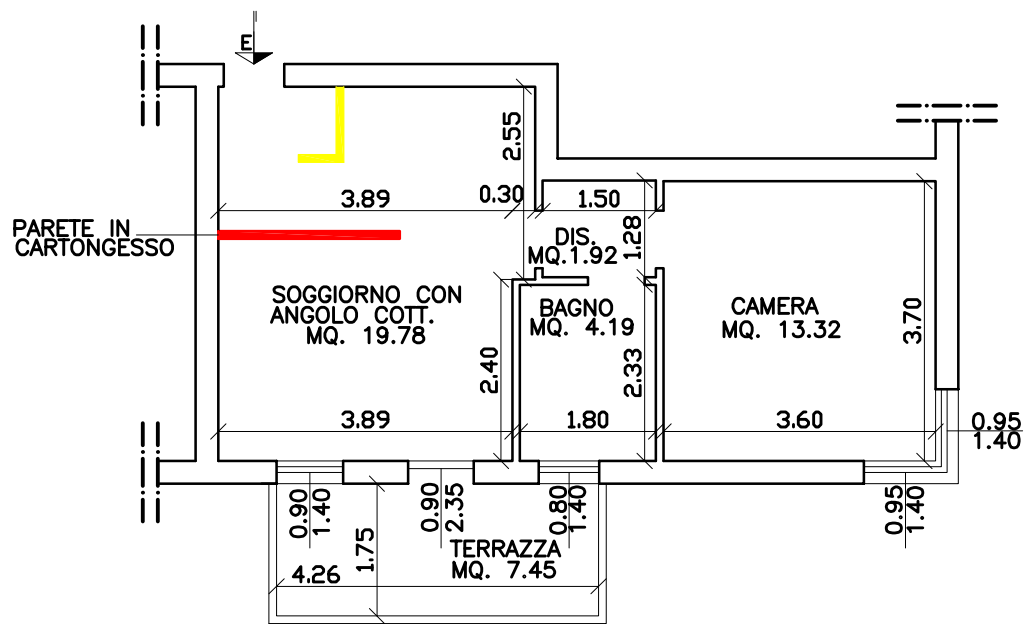

## PIANTA PIANO PRIMO

H: 2.70 m

### LEGENDA

 DEMOLIZIONE

 COSTRUZIONE

