


via Della Libertà, San Lorenzo Del Vallo
(CS)
Pianta piano interrato di cui al progetto
approvato - pratica edilizia n. 1425/2022


SCALA 1:200

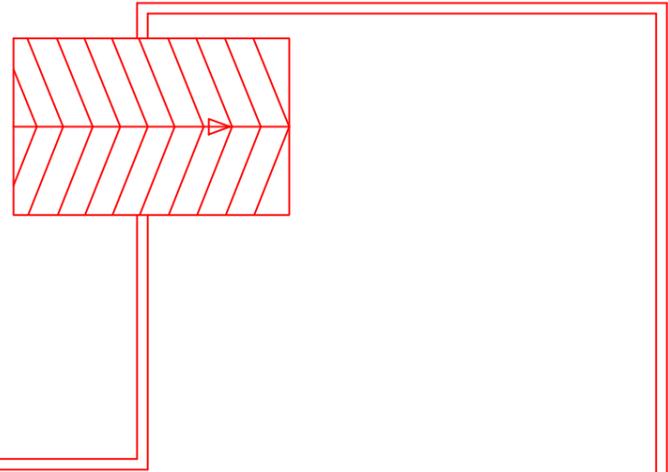

BOX-DEPOSITO

PIANTA PIANO INTERRATO
FOGLIO N. 10 PARTICELLA n. 757
SUB. N. 22 - H = 267 cm - scala 1:100


via Della Libertà, San Lorenzo Del
Vallo (CS)
RILIEVI DEL 17.05.2023

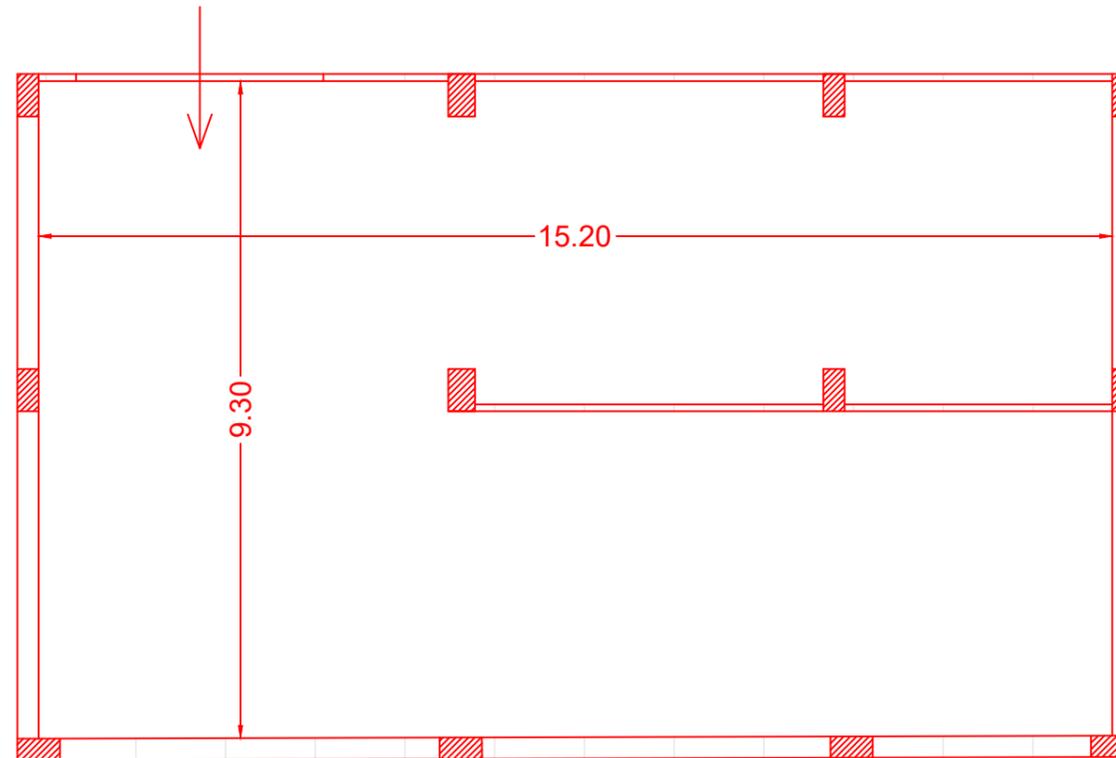

PIANO INTERRATO
SUPERFICIE UTILE $\approx 140.00 \text{ m}^2$
SUPERFICIE COMMERCIALE $\approx 155.00 \text{ m}^2$


via Della Libertà, San Lorenzo Del Vallo
(CS)

Pianta piano secondo di cui al progetto
approvato - pratica edilizia n. 1425/2002

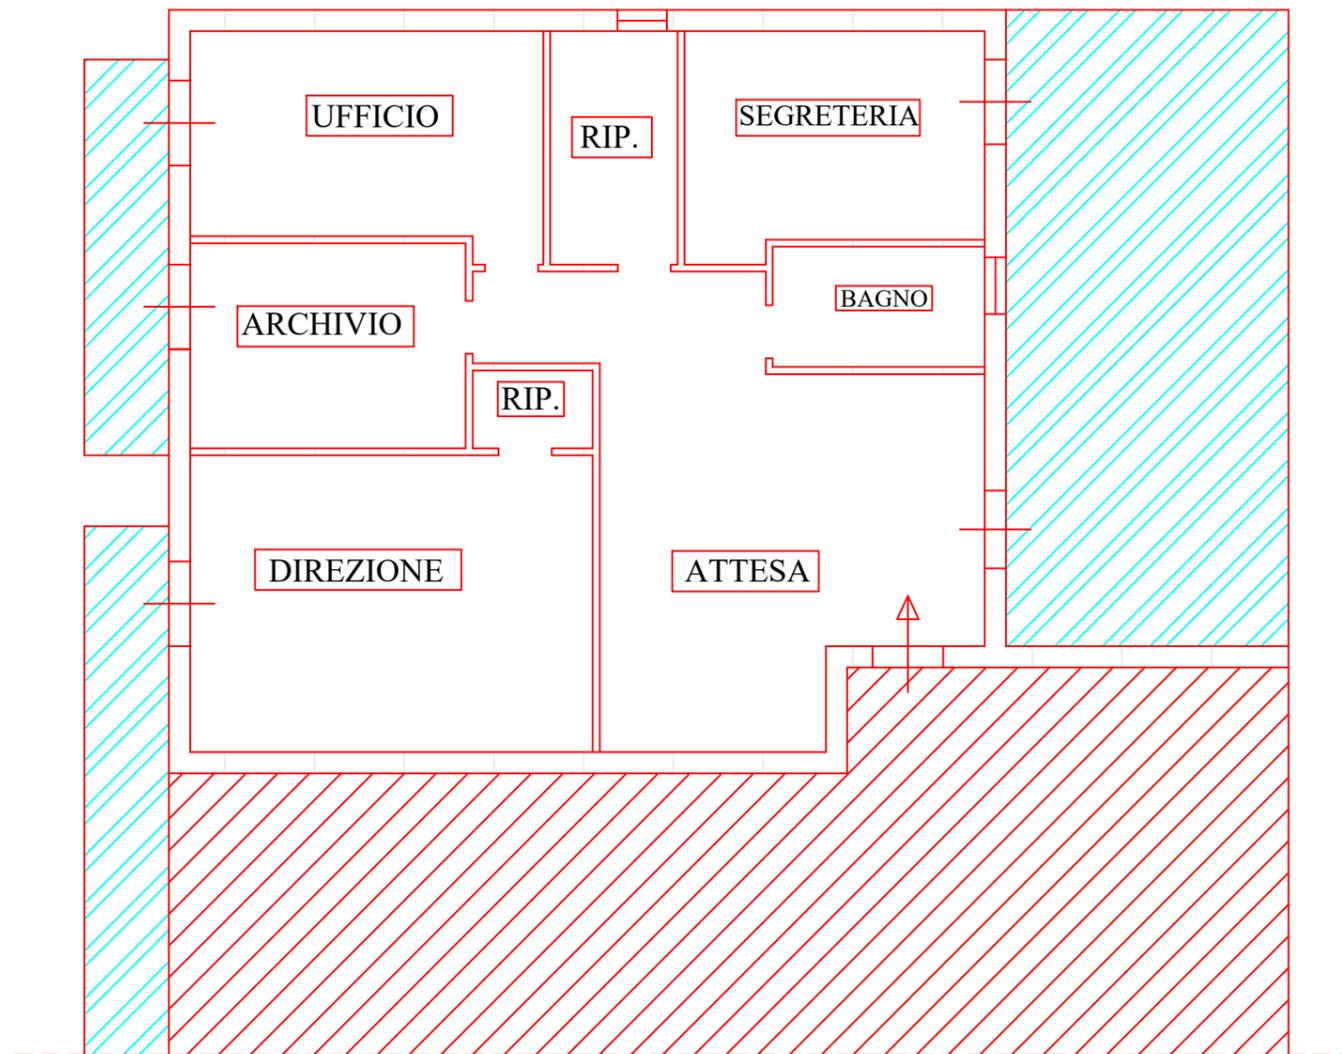

PIANTA PIANO SECONO
FOGLIO N. 10 PARTICELLA n. 757
SUB. N. 13 - H = 285 cm - scala 1:100

via Della Libertà, San Lorenzo Del
Vallo (CS)
RILIEVI DEL 17.05.2023

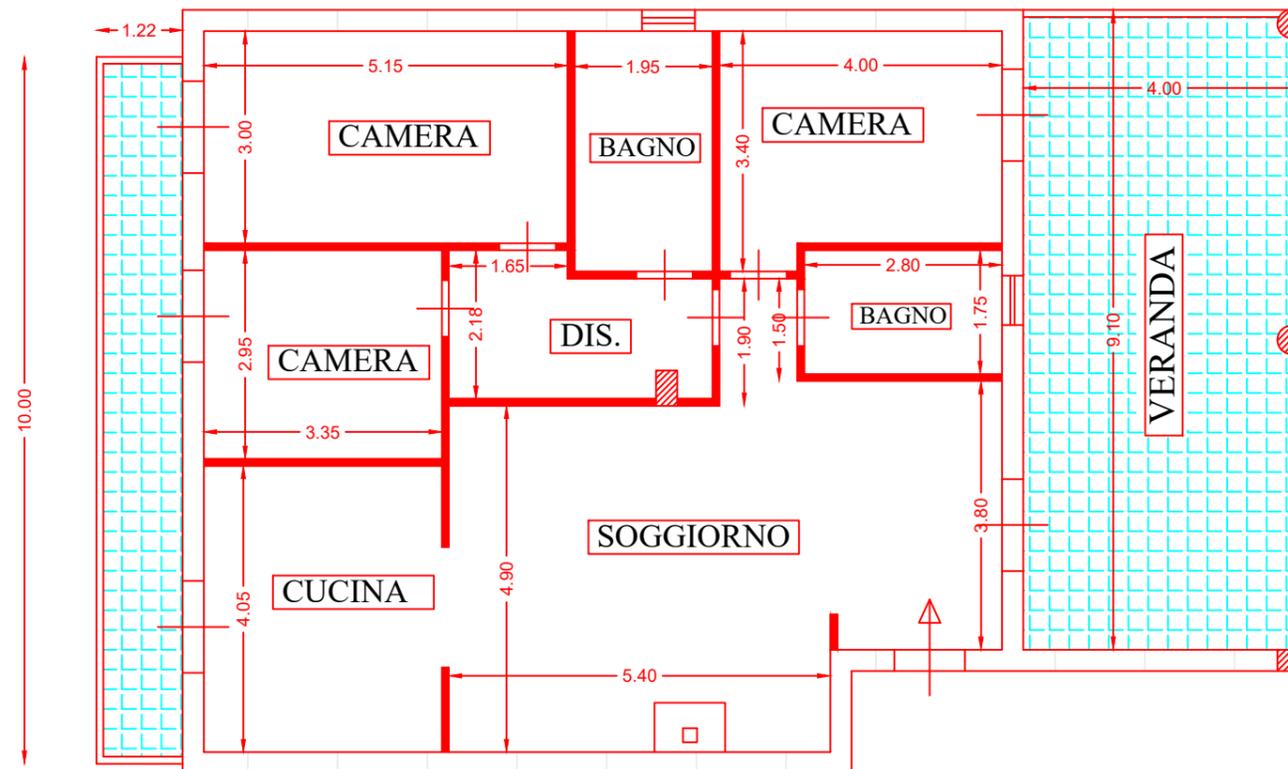

PIANO SECONDO
SUPERFICIE UTILE $\approx 107.00 \text{ m}^2$
SUPERFICIE SCOPERTA $\approx 48.60 \text{ m}^2$
SUPERFICIE LORDA COPERTA $\approx 125.00 \text{ m}^2$
SUPERFICIE COMMERCIALE $\approx 137.00 \text{ m}^2$

