

Agenzia del Territorio
CATASTO FABBRICATI
Ufficio Provinciale di
Catanzaro

ELABORATO PLANIMETRICO	
Compilato da:	
Iscritto all'albo:	
Architetti	
Prov. Roma	N. 18191


Comune di Squillace	Protocollo n. CZ0001722 del 04/01/2008
Sezione: Foglio: 33 Particella: 538	Tipo Mappale n. del

Dimostrazione grafica dei subalterni Scala 1 : 500


ELABORATO PLANIMETRICO

PIANTA PIANO SEMINTERRATO

EDIFICIO "E"

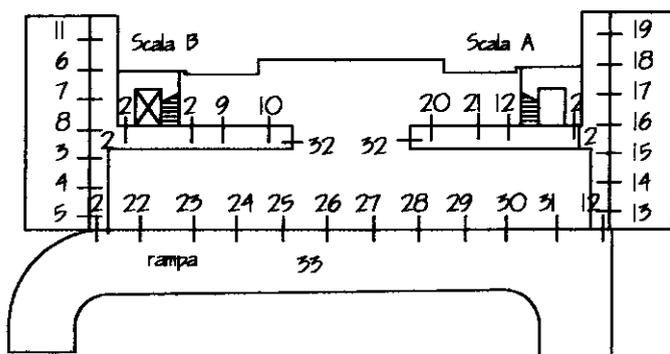

EDIFICIO "F"

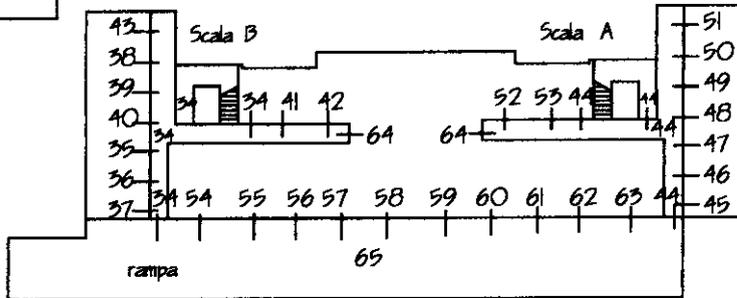

Ultima planimetria in atti


Agenzia del Territorio
CATASTO FABBRICATI
Ufficio Provinciale di
Catanzaro

ELABORATO PLANIMETRICO	
Compilato da: [REDACTED]	
Iscritto all'albo: Architetti	
Prov. Roma	N. 18191


Comune di Squillace	Protocollo n. CZ0001722 del 04/01/2008
Sezione: Foglio: 33 Particella: 538	Tipo Mappale n. del
Dimostrazione grafica dei subalterni	
Scala 1 : 500	

PIANTA PIANO TERRA

EDIFICIO "E"

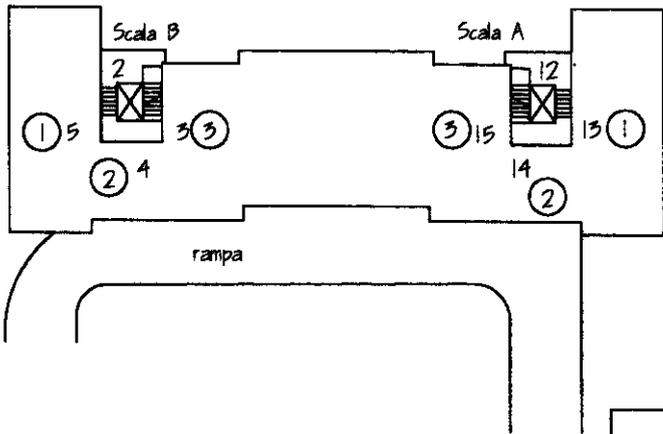

EDIFICIO "F"

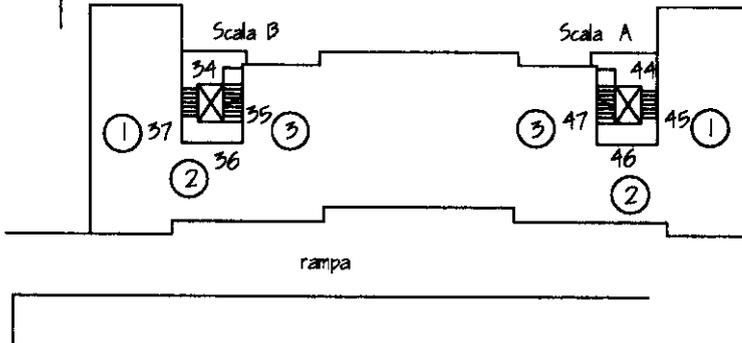

Ultima planimetria in atti


Agenzia del Territorio
CATASTO FABBRICATI
Ufficio Provinciale di
Catanzaro

ELABORATO PLANIMETRICO	
Compilato da:	
Iscritto all'albo:	
Architetti	
Prov. Roma	N. 18191


Comune di Squillace	Protocollo n. CZ0001722 del 04/01/2008
Sezione: Foglio: 33 Particella: 538	Tipo Mappale n. del
Dimostrazione grafica dei subalterni	Scala 1 : 500

PIANTA PRIMO PIANO

EDIFICIO "E"

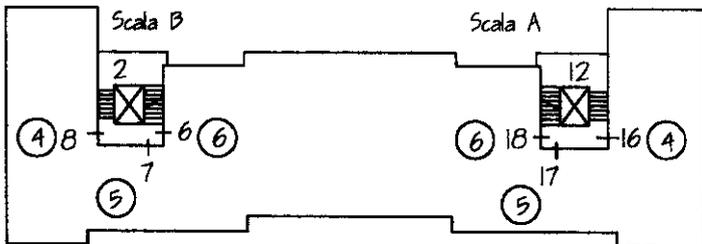

EDIFICIO "F"

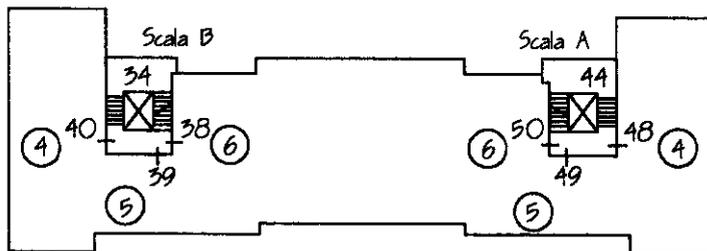

Ultima planimetria in atti

Agenzia del Territorio
CATASTO FABBRICATI
Ufficio Provinciale di
Catanzaro

ELABORATO PLANIMETRICO

Compilato da:

Iscritto all'albo:

Architetti

Prov. Roma

N. 18191

Comune di Squillace

Sezione: Foglio: 33

Particella: 538

Protocollo n. CZ0001722 del 04/01/2008


Tipo Mappale n. del

Dimostrazione grafica dei subalterni


Scala 1 : 500

PIANTA PIANO SECONDO

EDIFICIO "E"

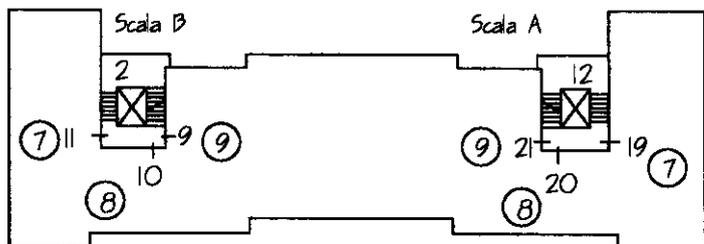

EDIFICIO "F"

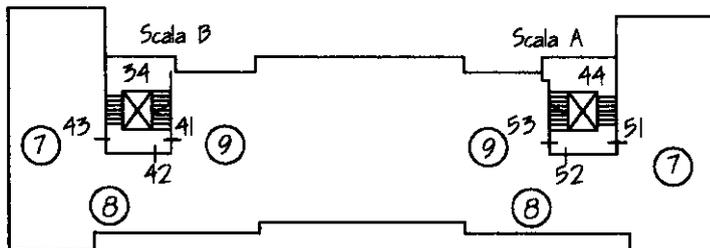

Ultima planimetria in atti

Agenzia del Territorio
CATASTO FABBRICATI
Ufficio Provinciale di
Catanzaro

ELABORATO PLANIMETRICO
Compilato da:
Iscritto all'albo:
Architetti
Prov. Roma N. 18191


Comune di Squillace
Sezione: Foglio: 33 Particella: 538

Protocollo n. CZ0001722 del 04/01/2008
Tipo Mappale n. del

Dimostrazione grafica dei subalterni Scala 1 : 500

STRADA DI NUOVA REALIZZAZIONE

PIAZZA PIANO TERRA CON CORTE ANNESSA

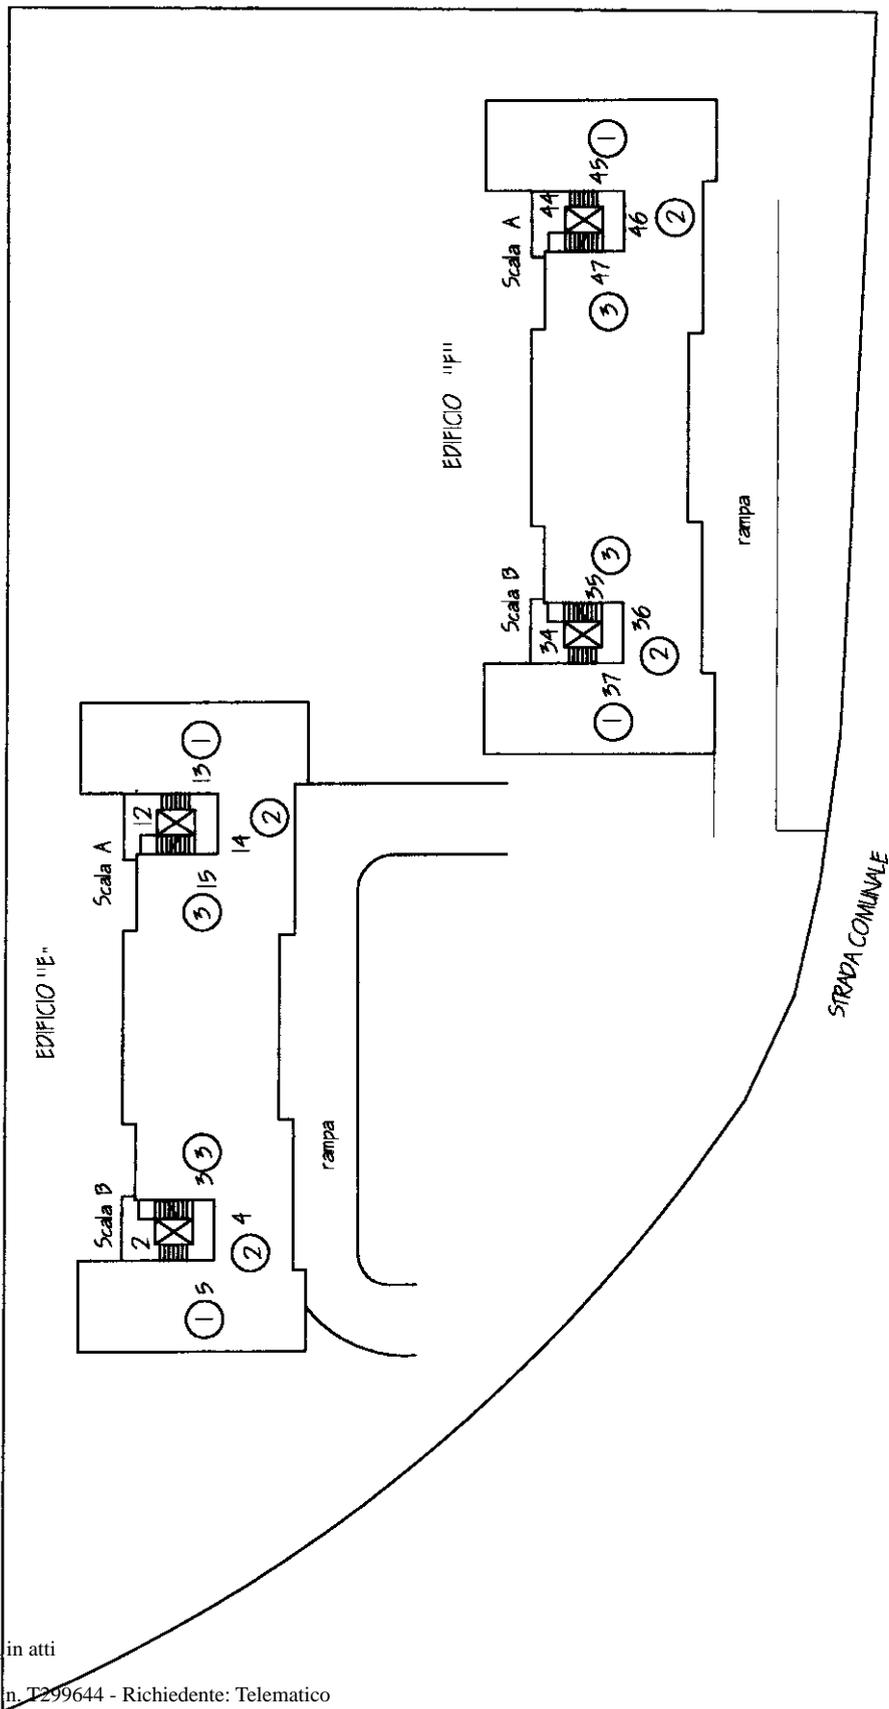

Ultima planimetria in atti

**Agenzia del Territorio
CATASTO FABBRICATI
Ufficio Provinciale di
Catanzaro**

ELABORATO PLANIMETRICO

Compilato da:

Iscritto all'albo:
Architetti

Prov. Roma

N. 18191

Comune di Squillace

Sezione: Foglio: 33

Particella: 538


Protocollo n. CZ0001722 del 04/01/2008

Tipo Mappale n. del

Dimostrazione grafica dei subalterni

Scala 1 : 2000

ESTRATTO DI MAPPA
COMUNE DI SQUILLACE (CZ)
FOGLIO N. 33 P.L.A.N. 538

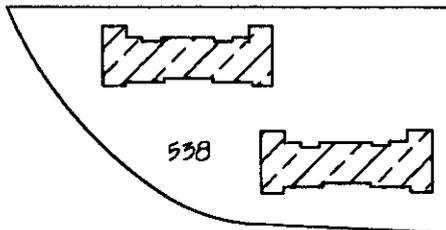

ALLEGATO AL T.M. n. 2133 del 1995

Ultima planimetria in atti