



ALLEGATO B

Allegato B : Planimetrie dell'immobile Bene 1

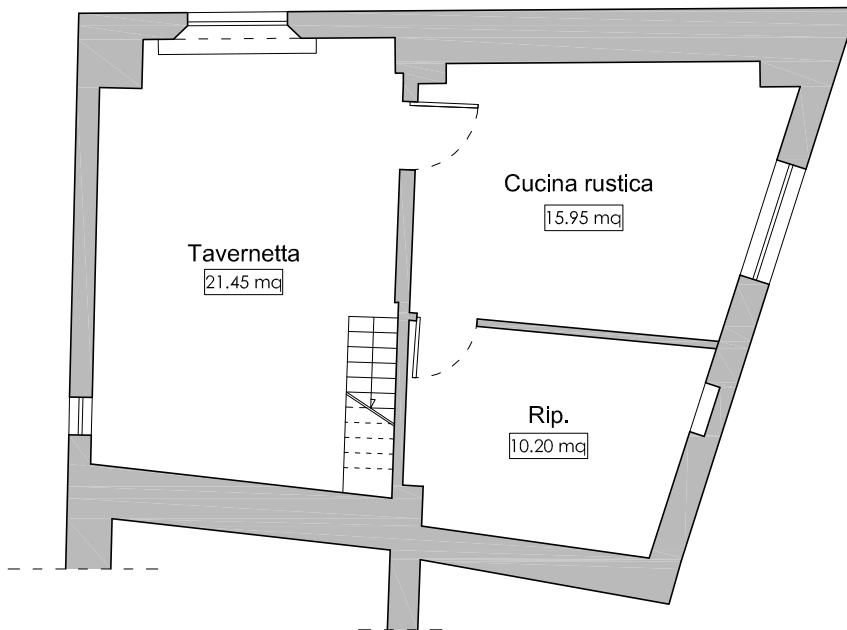


Pianta Piano Terra scala 1:100

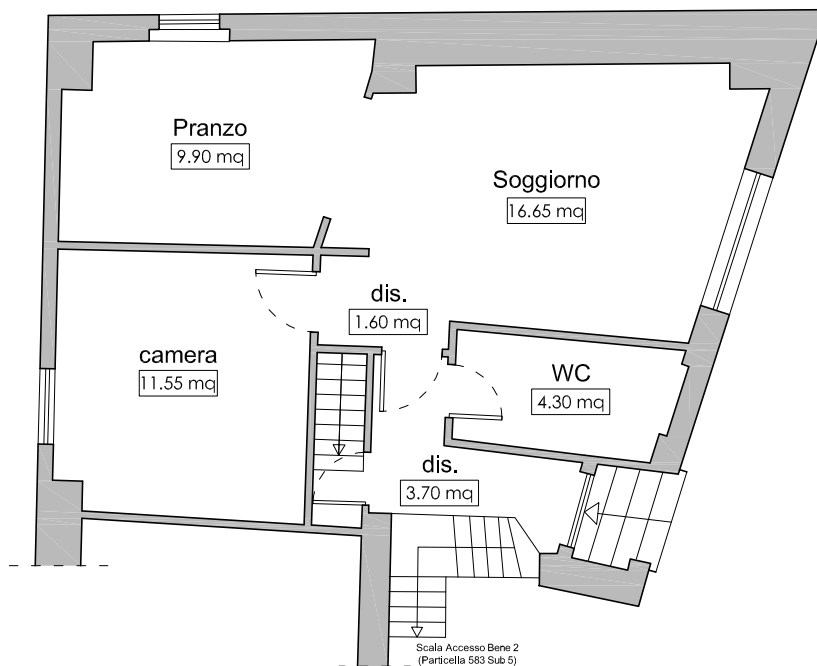

Pianta Piano Primo scala 1:100




Allegato B : Planimetrie dell'immobile Bene 2

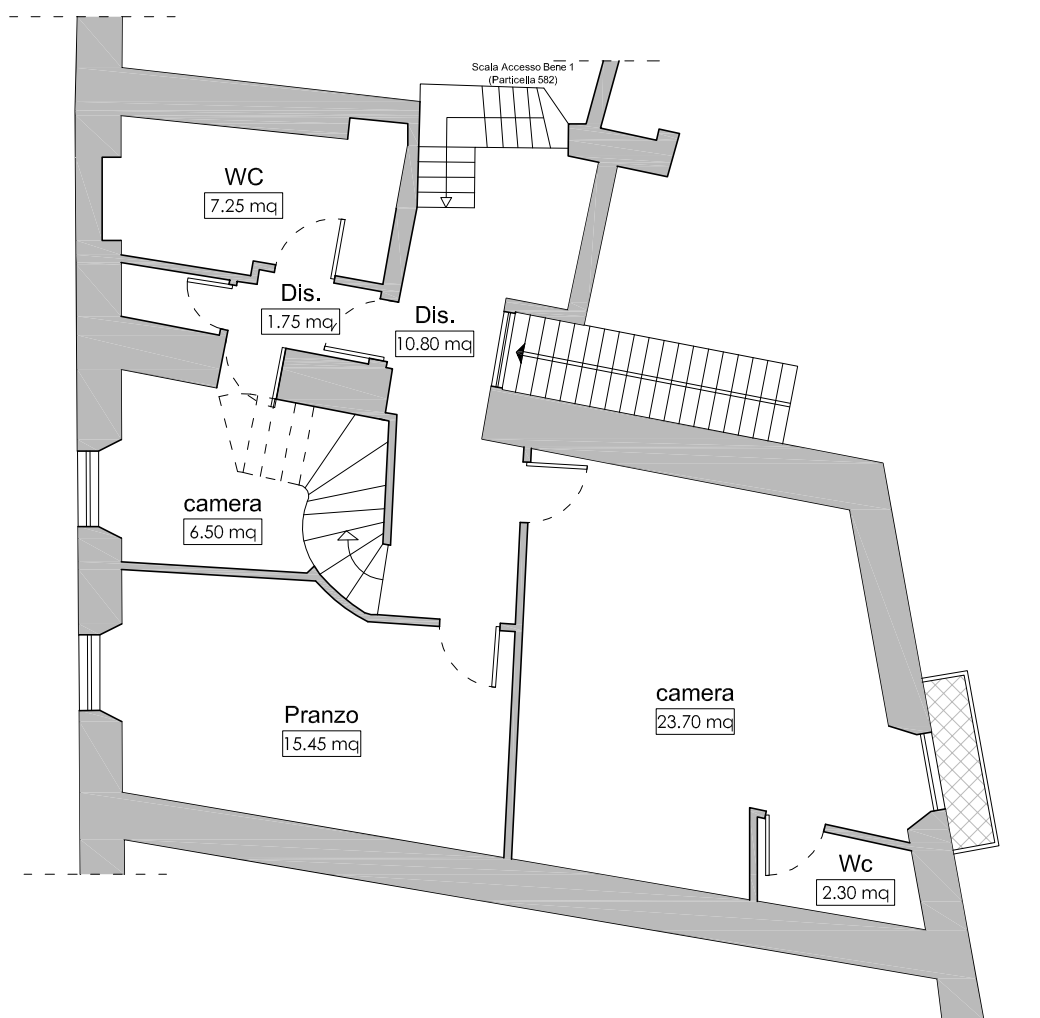

Pianta Piano Primo


scala 1:100

Allegato B : Planimetrie dell'immobile Bene 2

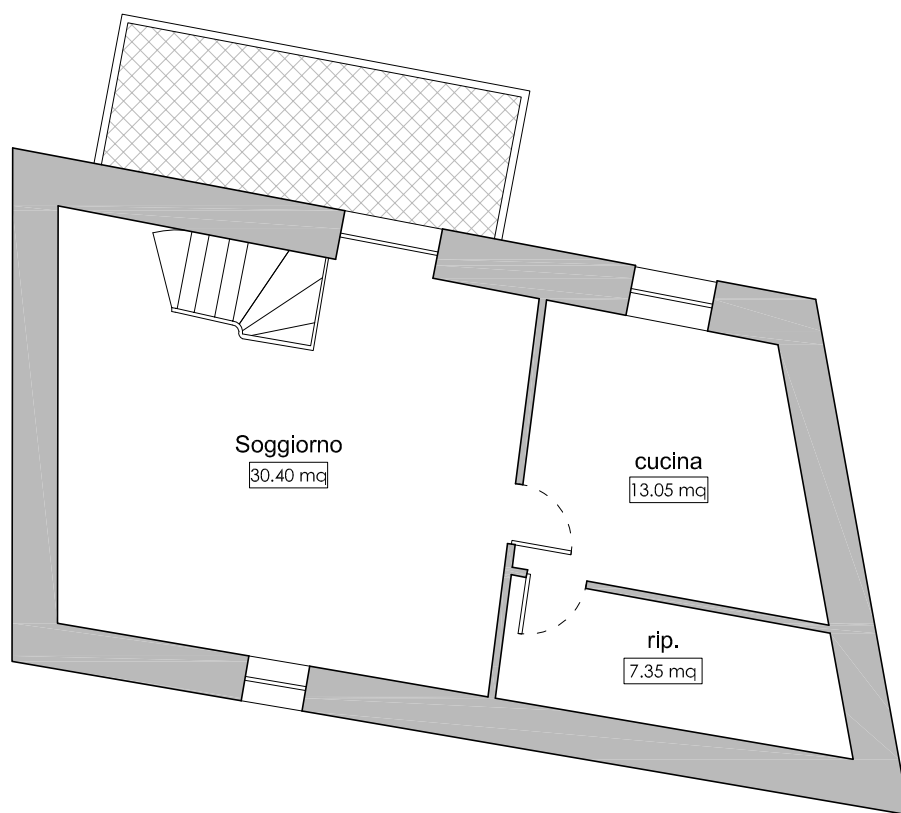

Pianta Piano Secondo

scala 1:100

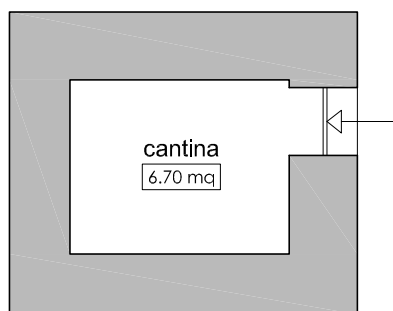

Pianta Seminterrato

scala 1:100

