


PIANTA PIANO TERRA

FOGLIO 3 - PART. 115 - SUB 4


SCALA 1:100

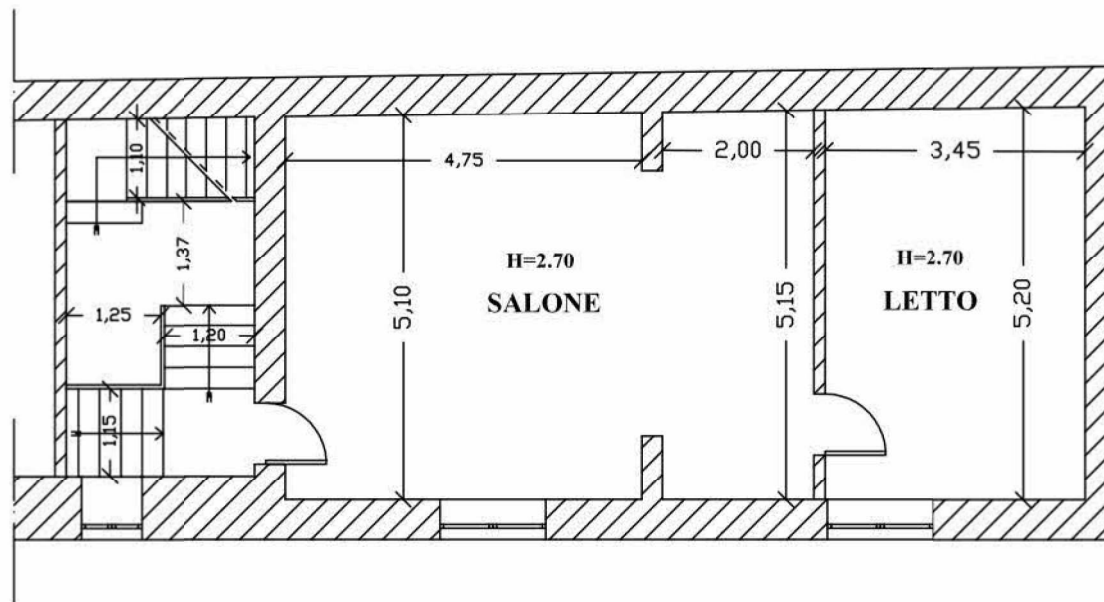

PIANTA PIANO PRIMO

FOGLIO 3 - PART. 115 - SUB 4

SCALA 1:100

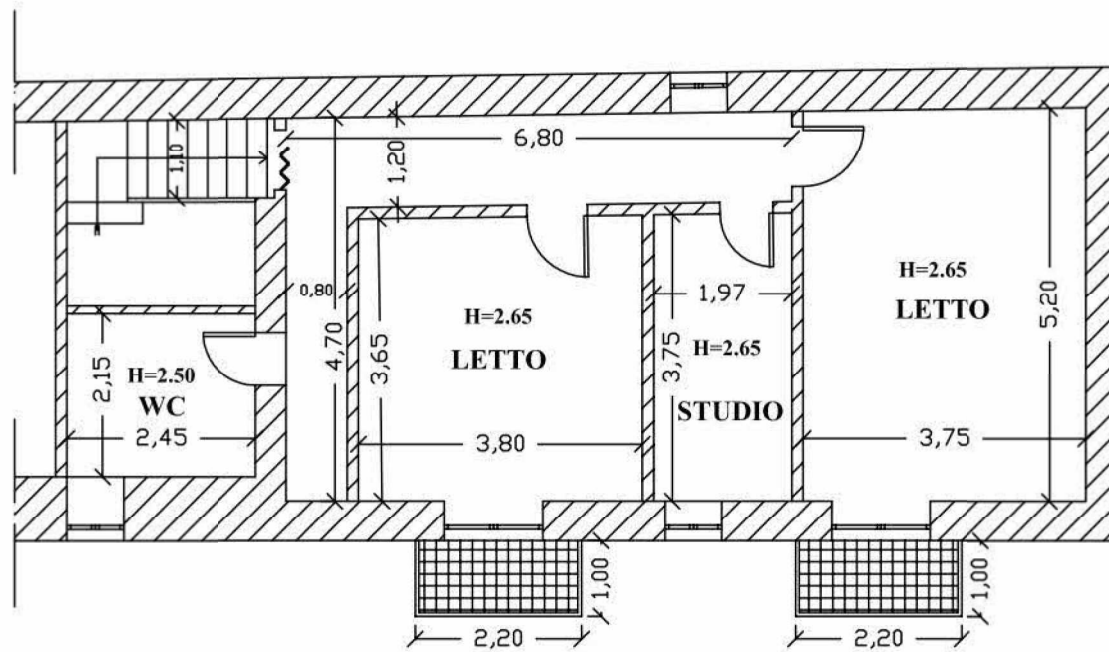

PIANTA PIANO SECONDO

FOGLIO 3 - PART. 115 - SUB 4

SCALA 1:100