


ALLEGATO 5

PLANIMETRIE DEPOSITATE

Uff. Urbanistica Comune Pietrafitta (Cs)


Concessione Edilizia n° 4 del 1988 Pratica Edilizia n° 10/1988 Prot. N. 1276 per ristrutturazione,
demolizione e ricostruzione di una sola parte del fabbricato



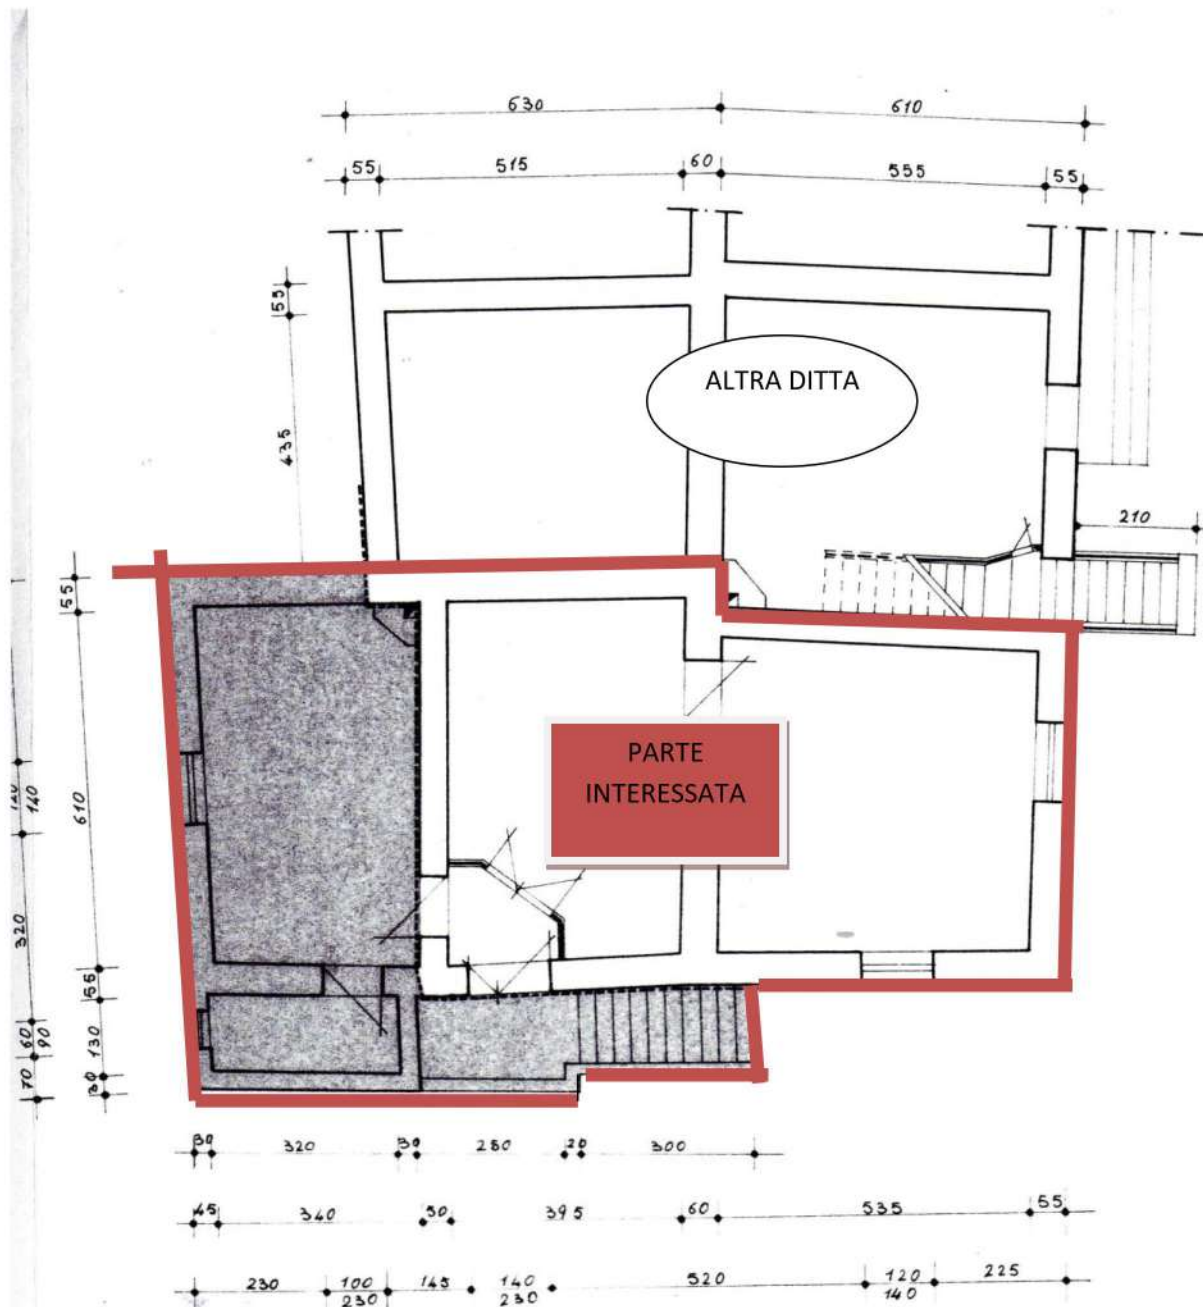

PIANTA PIANO I° FUTURO SCALA 1:100



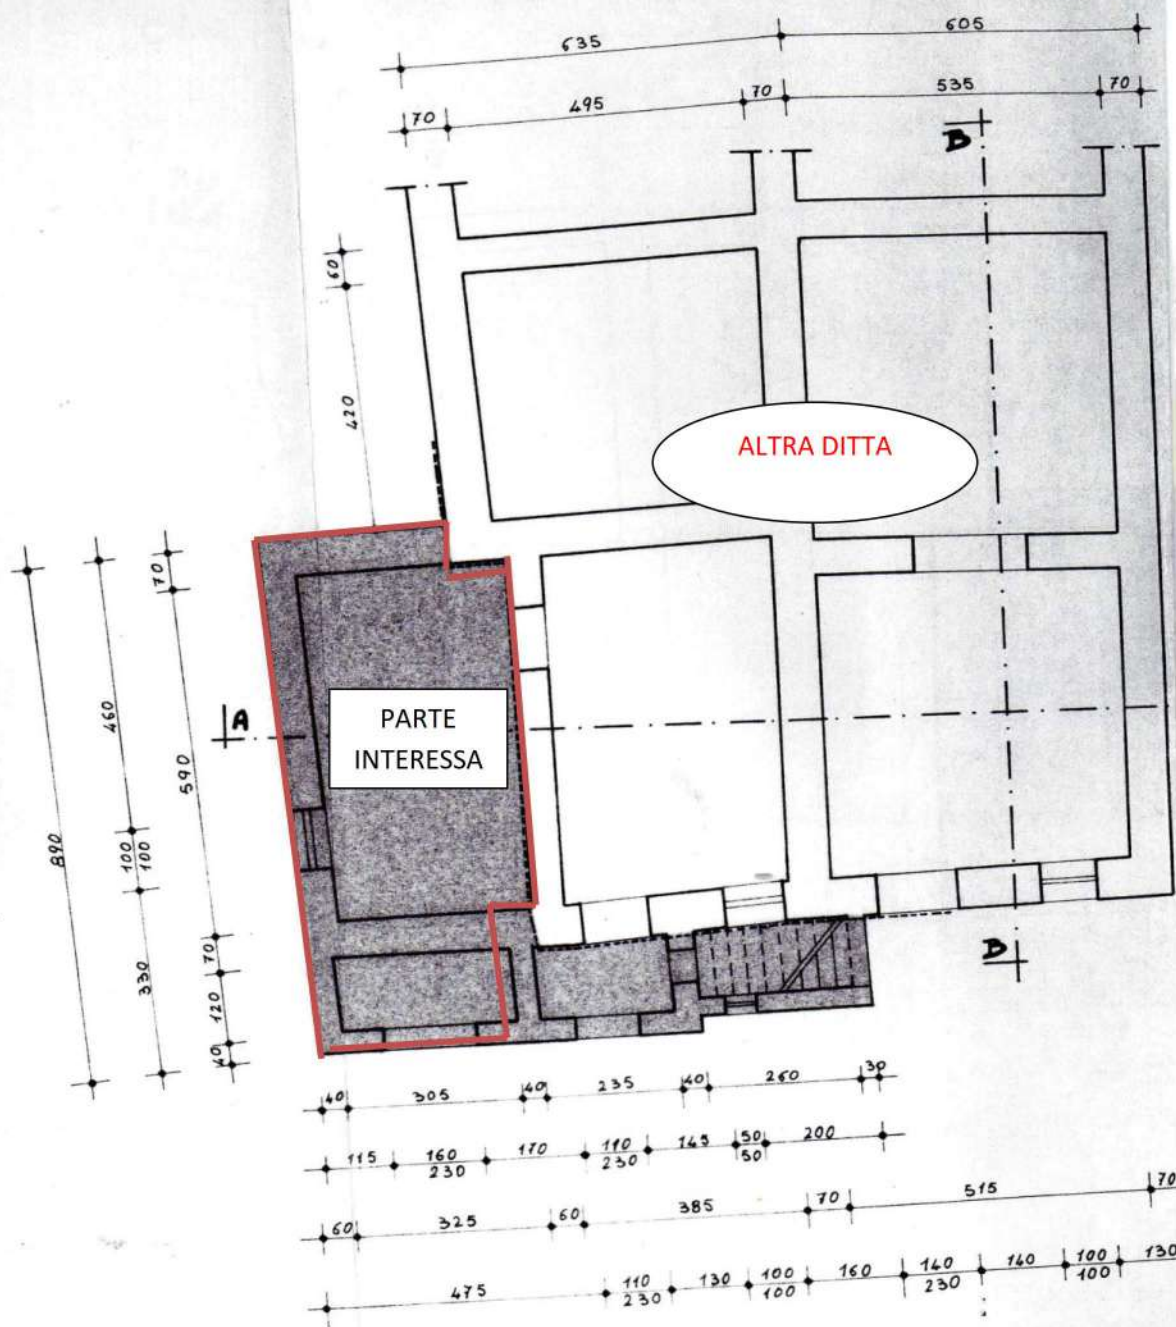

PIANTA P. PARZ. SEMINTERRATO ATTUALE


ALLEGATO 6

PLANIMETRIA DI INSIEME RILEVATE

(STATO ATTUALE)



Pianta Piano Primo
scala 1:100 Stato Rilevato

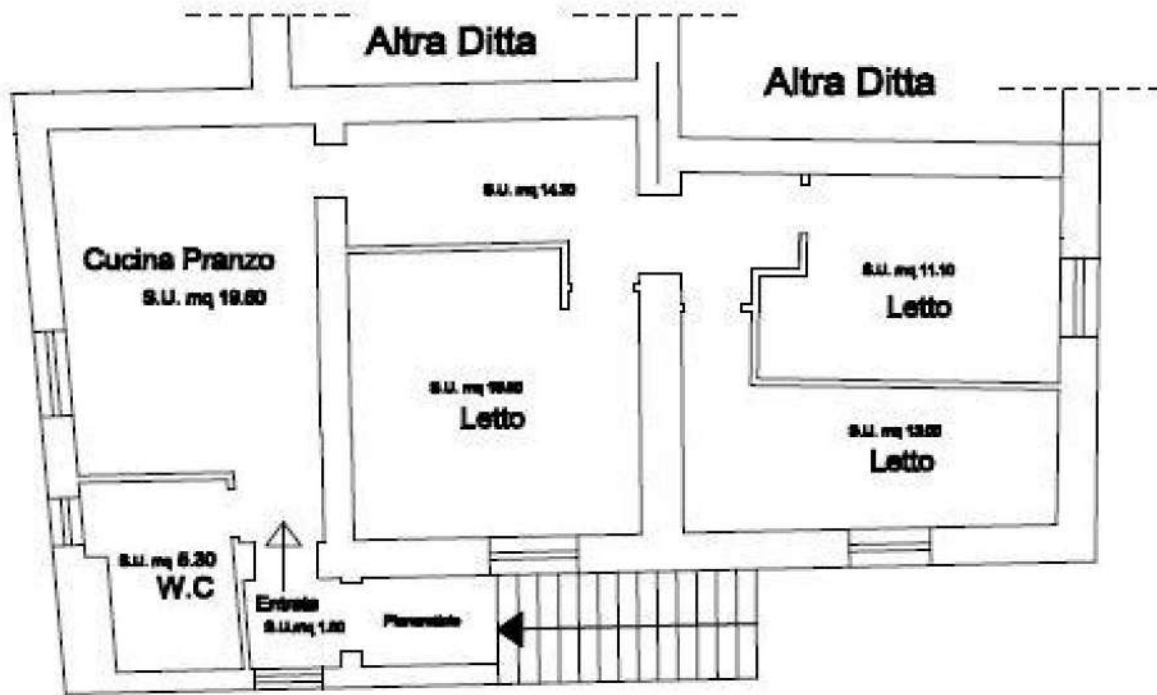

Superficie Utile Totale mq 80,60
Superficie Lorda Totale mq 108,00

Pianta Piano Terra
scala 1:100 Stato Rilevato



Superficie Utile Totale mq 24,50
Superficie Lorda Totale mq 34,00

