

**Agenzia del Territorio
CATASTO FABBRICATI
Ufficio Provinciale di
Cosenza**

Dichiarazione protocollo n. CS0211598 del 13/05/2008

Planimetria di u.i.u. in Comune di Cosenza

Via Reggio Calabria

civ. SNC

Identificativi Catastali:

Sezione:
Foglio: 18
Particella: 256
Subalterno: 29

Compilata da:
Timpano Giovanni
Iscritto all'albo:
Geometri



Prov. Cosenza

N. 2523

Scheda n. 1

Scala 1:200

**PIANTA PIANO TERRA
SUB 29**

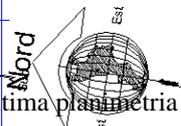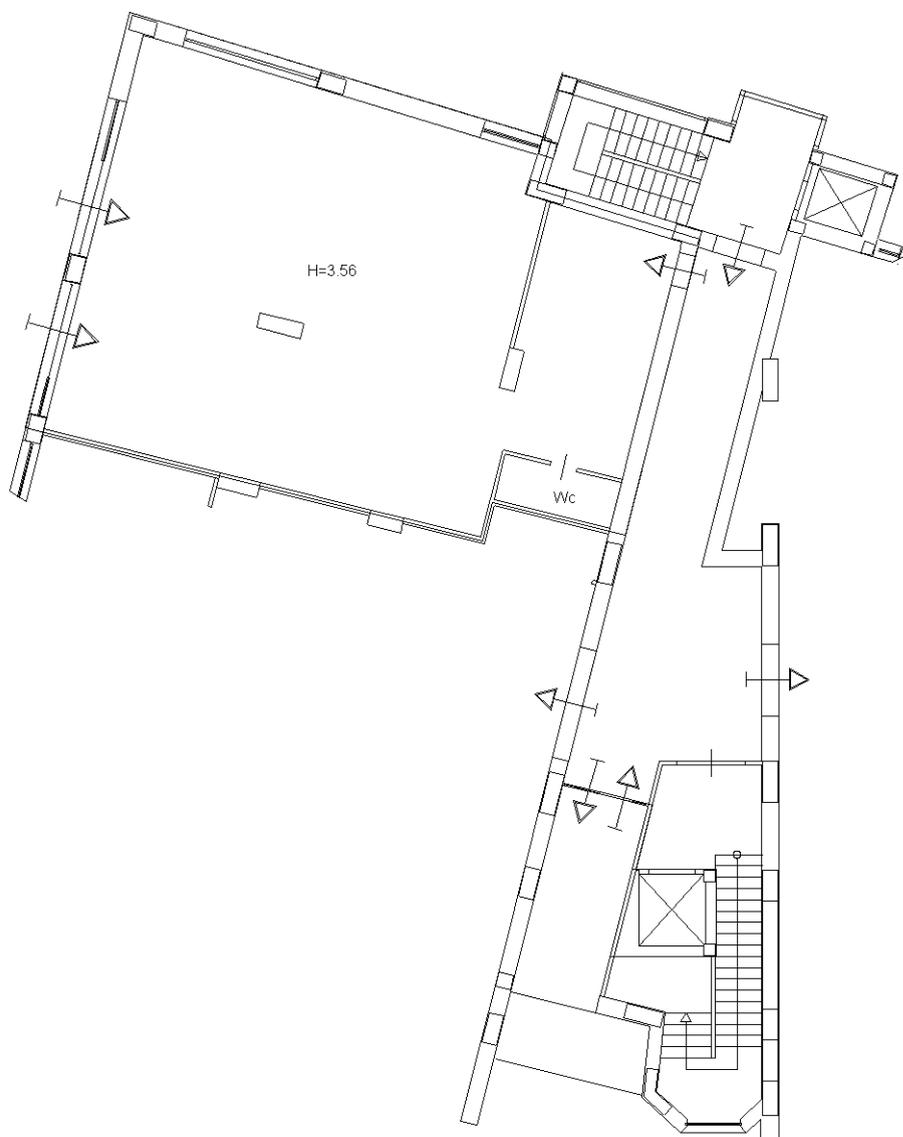

Ultima planimetria in atti