

ELABORATO PLANIMETRICO

Compilato da:
Cervarolo Rocco

Iscritto all'albo:
Ingegneri

Prov. Cosenza

N. 867

Agenzia del Territorio
CATASTO FABBRICATI
Ufficio Provinciale di
Cosenza



Comune di Marano Principato

Sezione: Foglio: 7

Particella: 604

Protocollo n.


del

Tipo Mappale n.

del


Dimostrazione grafica dei subalterni

Scala 1 : 500

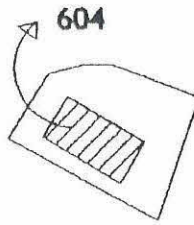


Quota n.02


Piano Primo

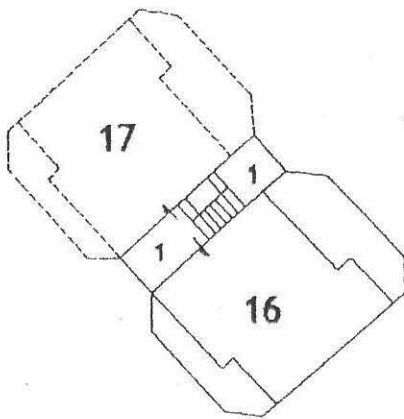


Piano Terra

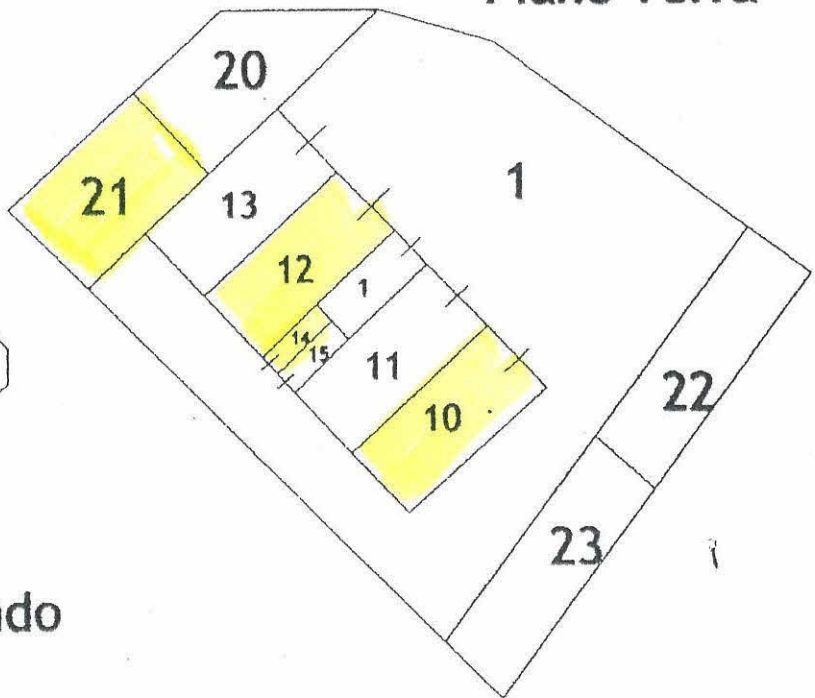

Piano Secondo

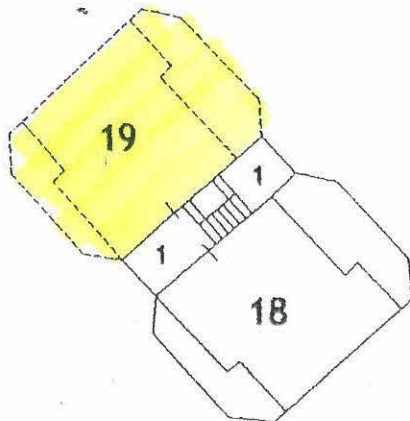

Piano Terzo (Soffitta)

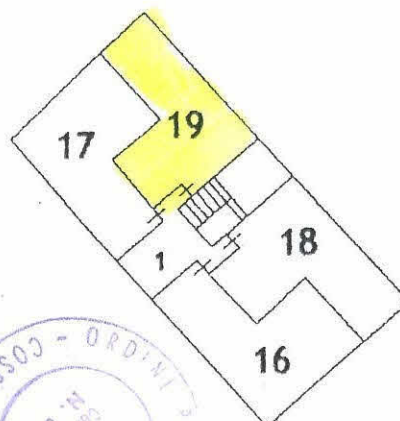

July



ELABORATO PLANIMETRICO

Compilato da:
Cervarolo Rocco

Iscritto all'albo:
Ingegneri

Prov. Cosenza N. 867

Agenzia del Territorio
CATASTO FABBRICATI
Ufficio Provinciale di
Cosenza




Comune di Marano Principato
Sezione: Foglio: 7 Particella: 604

Protocollo n. del
Tipo Mappale n. del


Dimostrazione grafica dei subalterni

Scala 1 : 500


Quota n.03

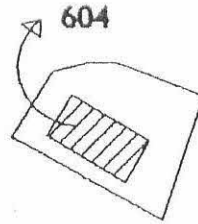


Piano Primo

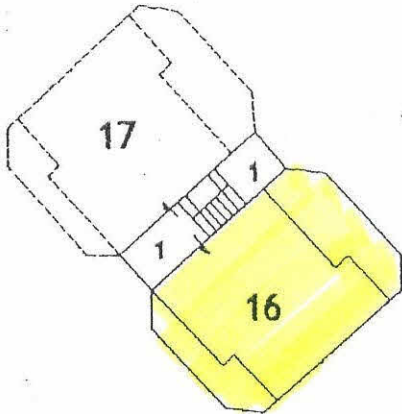


Piano Terra

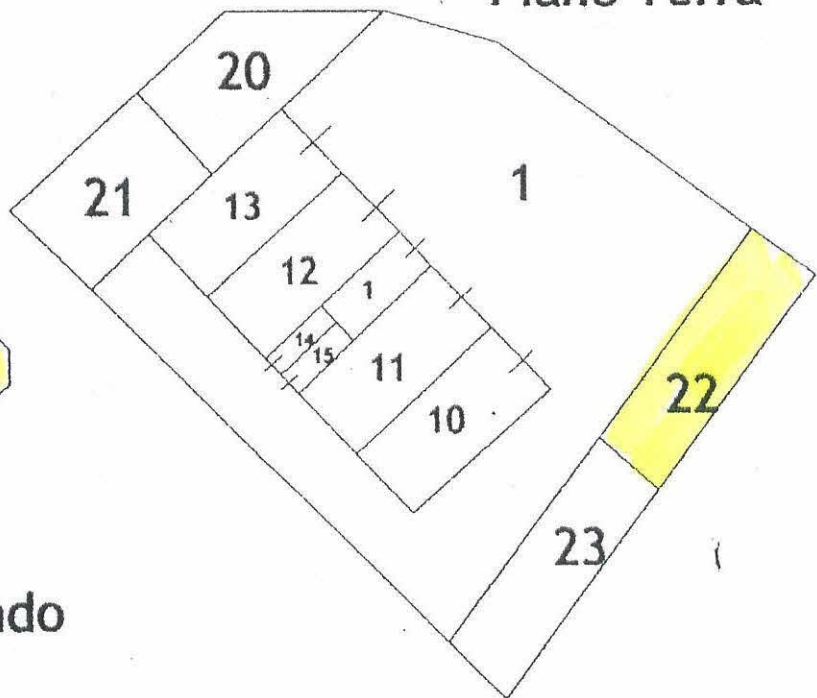


Piano Secondo

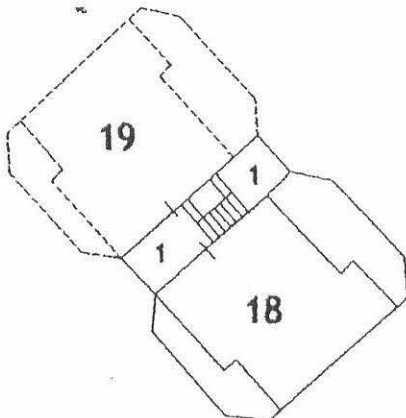

Piano Terzo (Soffitta)

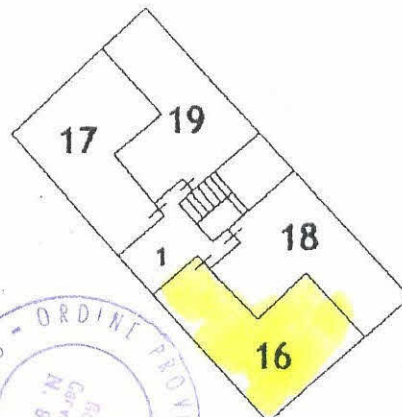

Handwritten signature

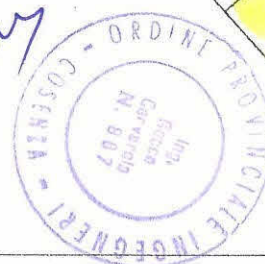

ELABORATO PLANIMETRICO

Compilato da:
Cervarolo Rocco
Iscritto all'albo:
Ingegneri

Prov. Cosenza N. 867

Agenzia del Territorio
CATASTO FABBRICATI
Ufficio Provinciale di
Cosenza




Comune di Marano Principato
Sezione: Foglio: 7 Particella: 604

Protocollo n. del
Tipo Mappale n. del


Dimostrazione grafica dei subalterni

Scala 1 : 500


Quota n.04

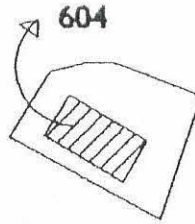


Piano Primo

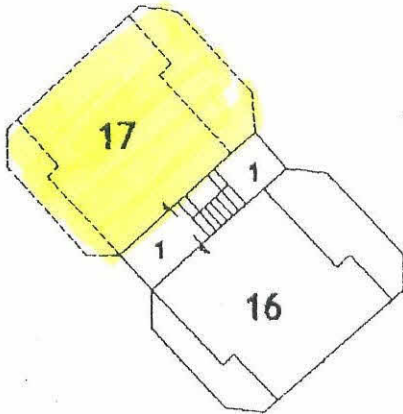



Piano Terra

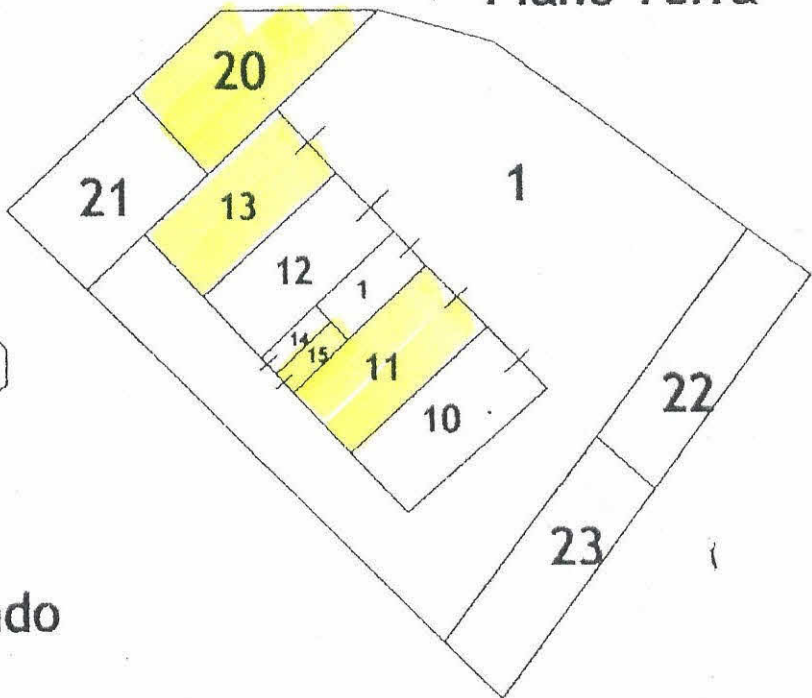

Piano Secondo

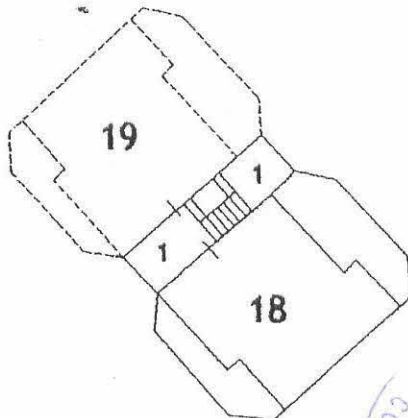

Piano Terzo (Soffitta)

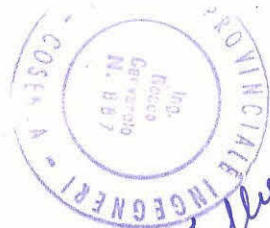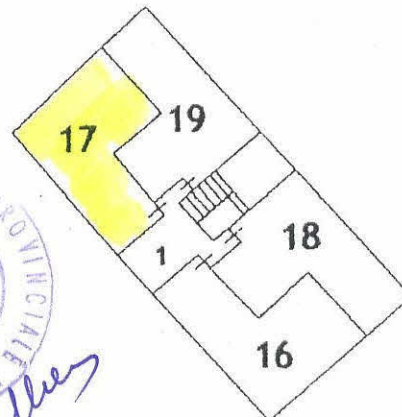

Handwritten signature in blue ink.

ELABORATO PLANIMETRICO

Compilato da:
Cervarolo Rocco

Iscritto all'albo:
Ingegneri

Prov. Cosenza N. 867

Agenzia del Territorio
CATASTO FABBRICATI
Ufficio Provinciale di
Cosenza

Comune di Marano Principato


Sezione: Foglio: 7 Particella: 604

Protocollo n. del


Tipo Mappale n. del

Dimostrazione grafica dei subalterni


Scala 1 : 500

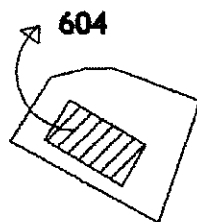


Piano Primo

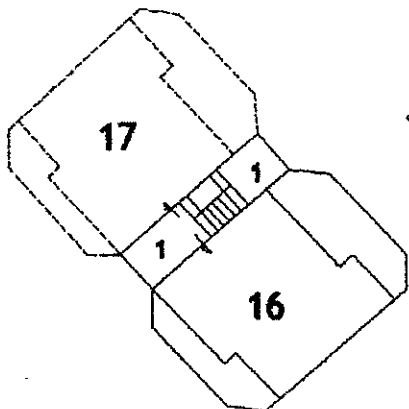


Piano Terra

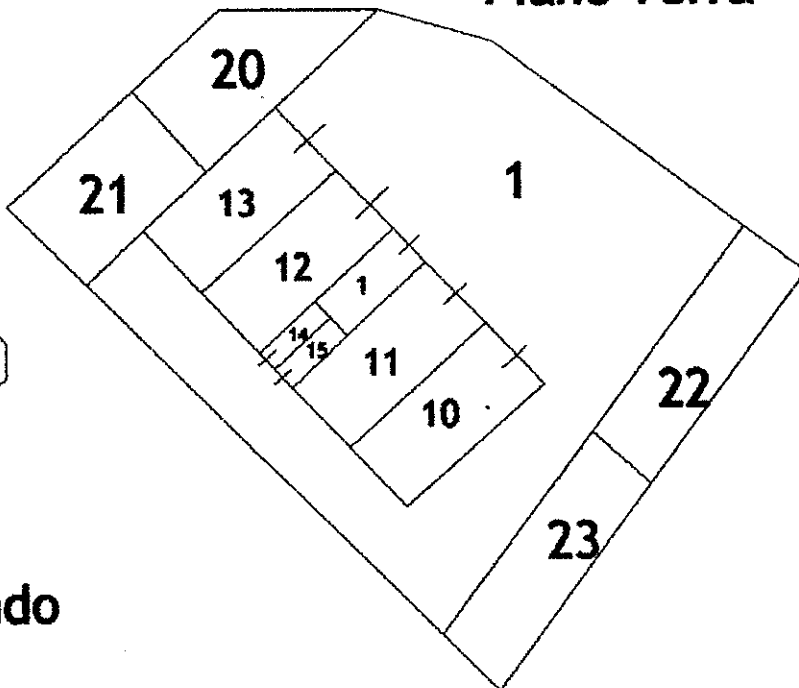

Piano Secondo

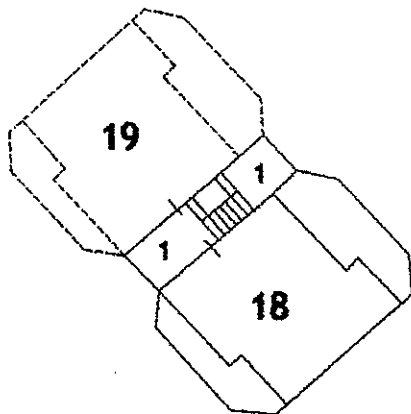

Piano Terzo (Soffitta)

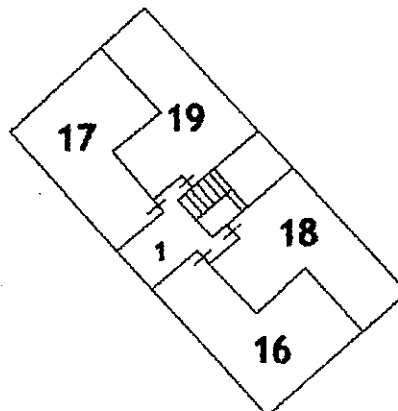


Dichiarazione protocollo n. _____ del _____
Planimetria di u.i.u. in Comune di Marano Principato
Via Pantusella _____ civ. SNC

Identificativi Catastali:
Sezione:
Foglio: 7
Particella: 604
Subalterno: 18


Compilata da:
Cervarolo Rocco
Iscritto all'albo:
Ingegneri
Prov. Cosenza N. 867

Scheda n. 1 Scala 1:200

Pianta Secondo Piano
H = 2.90 Mt

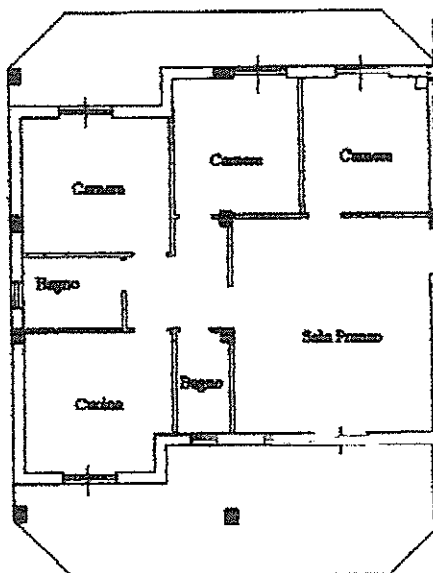

Pianta Piano Terzo (soffitto)

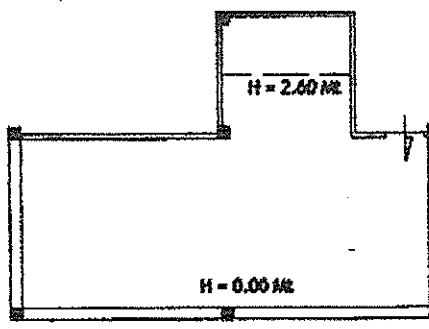


Identificativi Catastali:
Sezione:
Foglio: 7
Particella: 604
Subalterno: 18


Compilata da:
Cervarolo Rocco
Iscritto all'albo:
Ingegneri
Prov. Cosenza N. 867

Scheda n. 1 Scala 1:200

Pianta Secondo Piano
H = 2.90 Mt

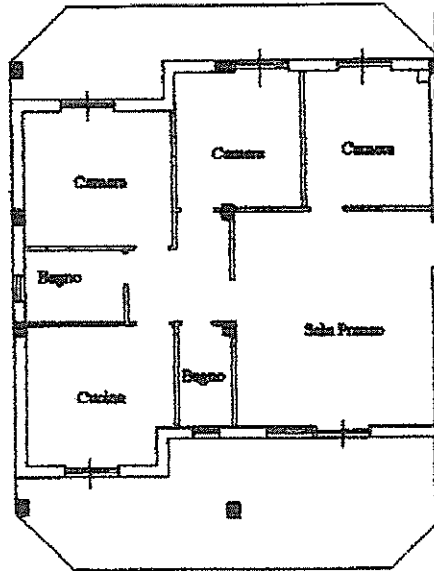

Pianta Piano Terzo (soffitta)

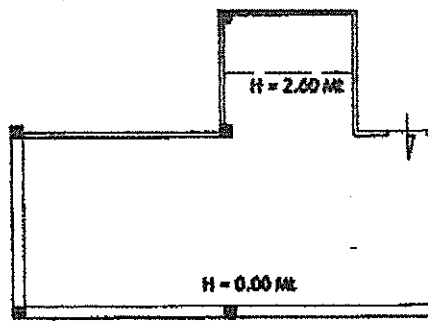


Dichiarazione protocollo n. _____ del _____
Planimetria di u.i.u. in Comune di Marano Principato
Via Pantusella civ. SNC

Identificativi Catastali:
Sezione:
Foglio: 7
Particella: 604
Subalterno: 16


Compilata da:
Cervarolo Rocco
Iscritto all'albo:
Ingegneri
Prov. Cosenza N. 867

Scheda n. 1 Scala 1:200

Pianta Primo Piano
H = 2.90 Mt

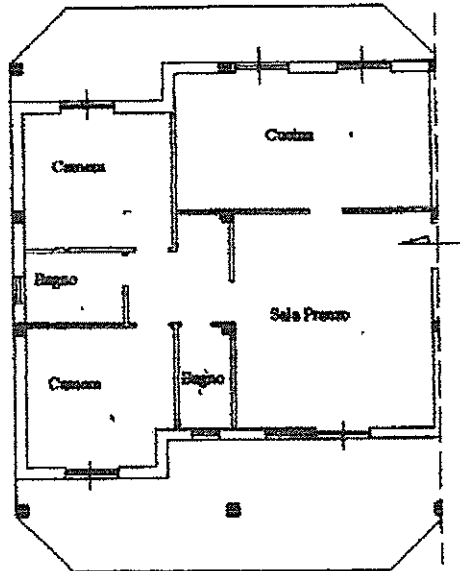

Pianta Piano Terzo (soffitta)

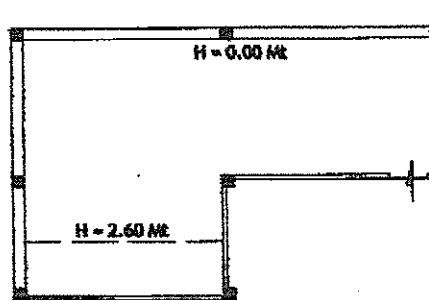

**Agenzia del Territorio
CATASTO FABBRICATI
Ufficio Provinciale di
Cosenza**


Dichiarazione protocollo n. _____ del _____
Planimetria di u.i.u. in Comune di Marano Principato
Via Pantusella _____ civ. SNC

Identificativi Catastali:
Sezione:
Foglio: 7
Particella: 604
Subalterno: 12

Compilata da:
Cervarolo Rocco
Iscritto all'albo:
Ingegneri
Prov. Cosenza N. 867

Scheda n. 1 Scala 1:200

**Pianta Piano Terra
H = 2.80 Mt**

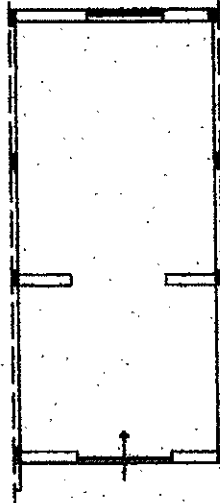

Agenzia del Territorio
CATASTO FABBRICATI
Ufficio Provinciale di
Cosenza


Dichiarazione protocollo n. _____ del _____
Planimetria di u.i.u. in Comune di Marano Principato
Via Pantusella civ. SNC

Identificativi Catastali:
Sezione:
Foglio: 7
Particella: 604
Subalterno: 10


Compilata da:
Cervarolo Rocco
Iscritto all'albo:
Ingegneri
Prov. Cosenza N. 867


Scheda n. 1 Scala 1:200

Pianta Piano Terra
H = 2.80 Mc

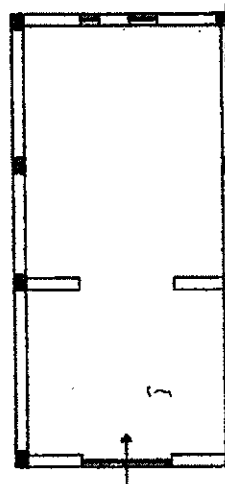


Pianta Piano Terra
Scala 1:200

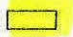Porzione Abusiva: 

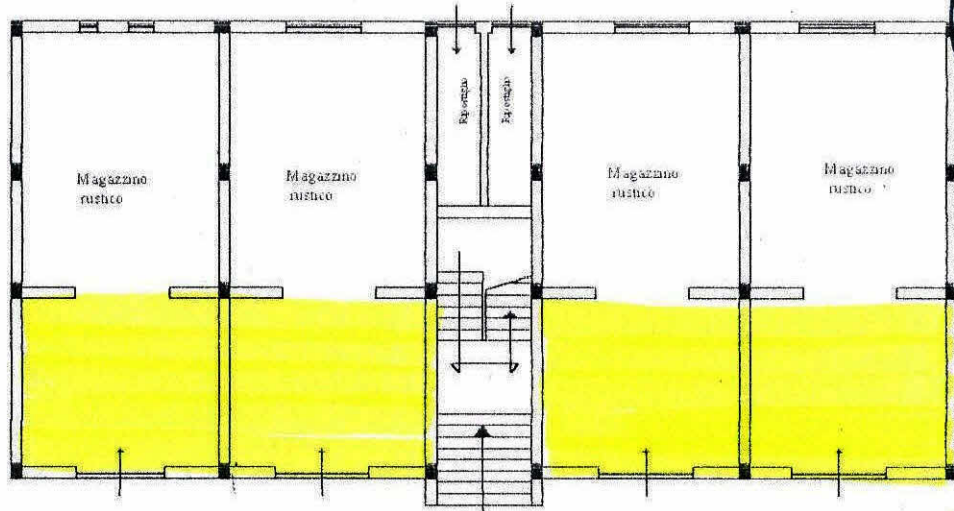

Pianta Primo Piano
Scala 1:200

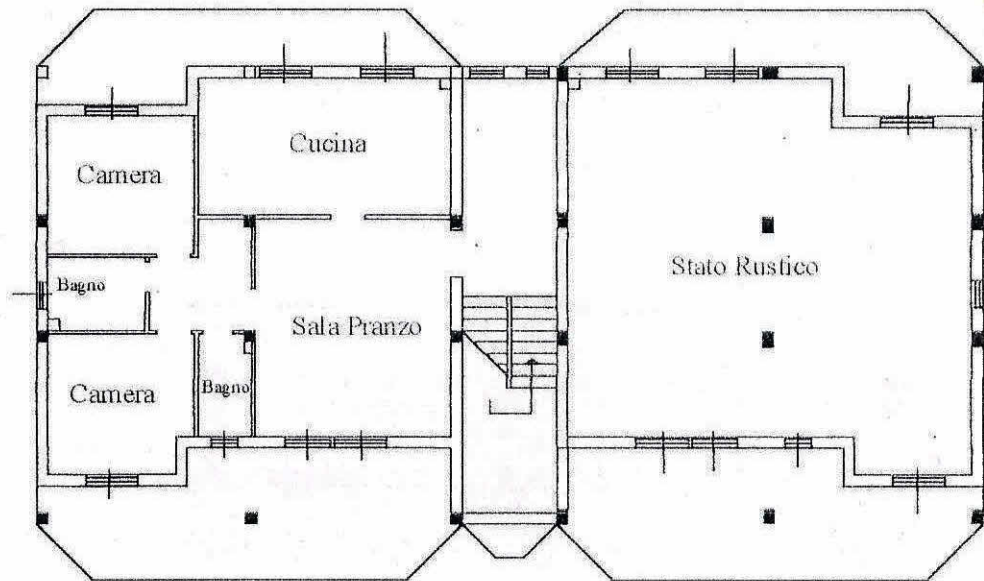

Pianta Secondo Piano
Scala 1:200

