


ALLEGATO N. 2: Rilievo dell'immobile sito in Castrolibero, via

Milone, 19 e via Erodoto, 20:

- a. Pianta Piano Sottostrada;**
- b. Pianta Piano Rialzato;**
- c. Pianta Piano Primo;**
- d. Pianta Piano Sottotetto.**


PIANTA PIANO SOTTOSTRADA
Via Milone, 19 e Via Erodoto, 20 - interno 3
Comune di Castrolibero
Scala 1:100

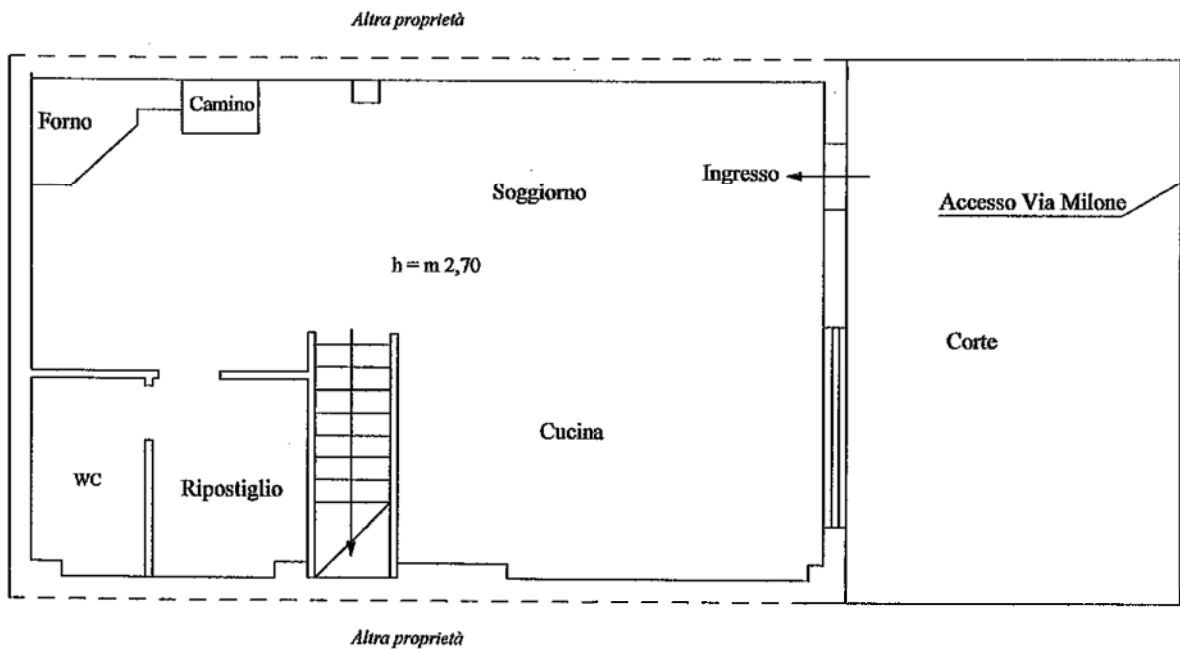

PIANTA PIANO RIALZATO
Via Milone, 19 e Via Erodoto, 20 - interno 3
Comune di Castrolibero
Scala 1:100



Altra proprietà

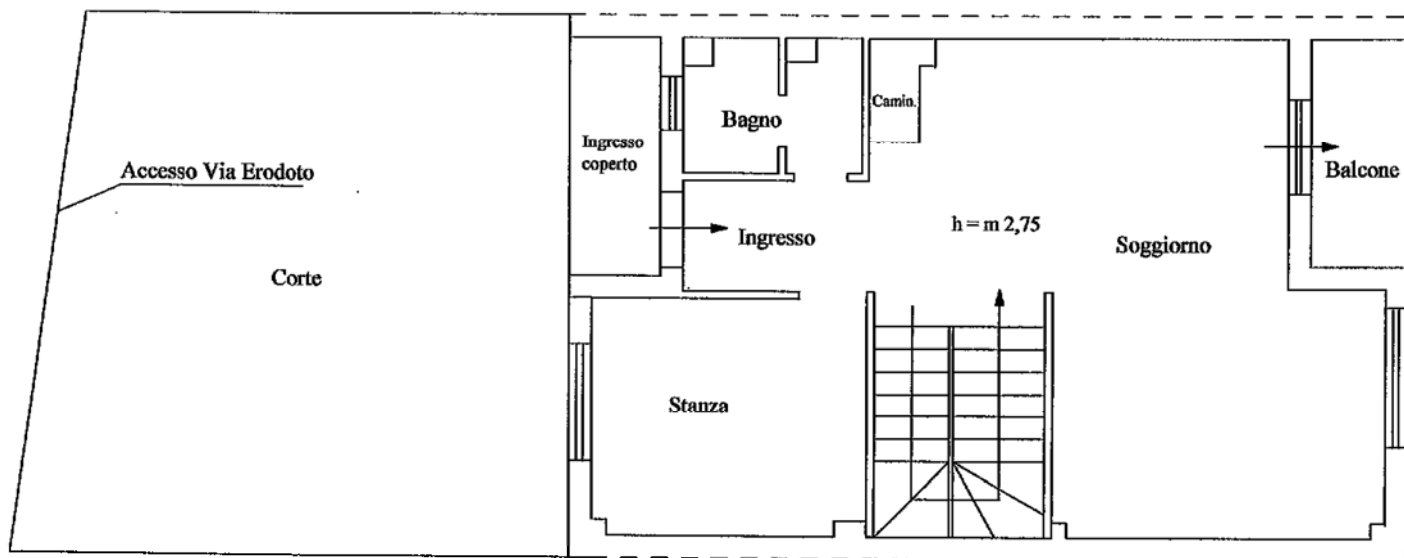


Altra proprietà

PIANTA PIANO PRIMO
Via Milone, 19 e Via Erodoto, 20 - interno 3
Comune di Castrolibero
Scala 1:100



Altra proprietà

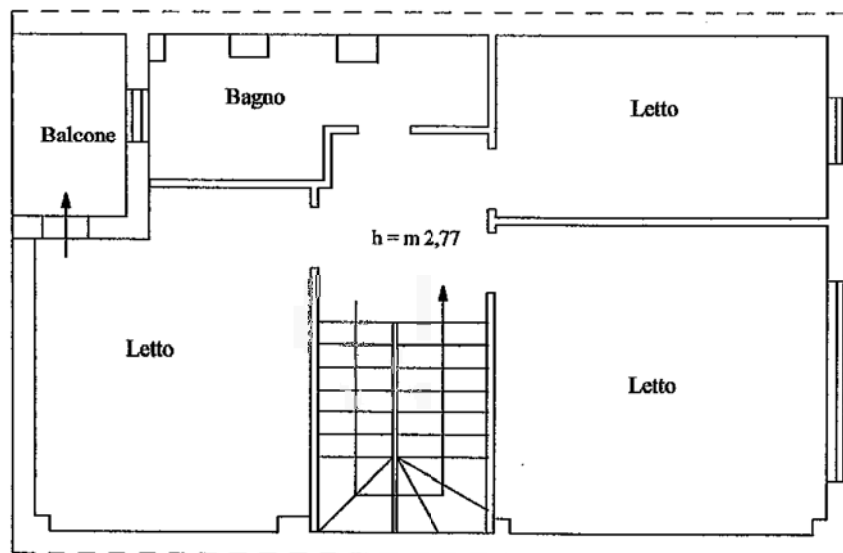


Altra proprietà

PIANTA PIANO SOTTOTETTO
Via Milone, 19 e Via Erodoto, 20 - interno 3
Comune di Castrolibero
Scala 1:100



Altra proprietà

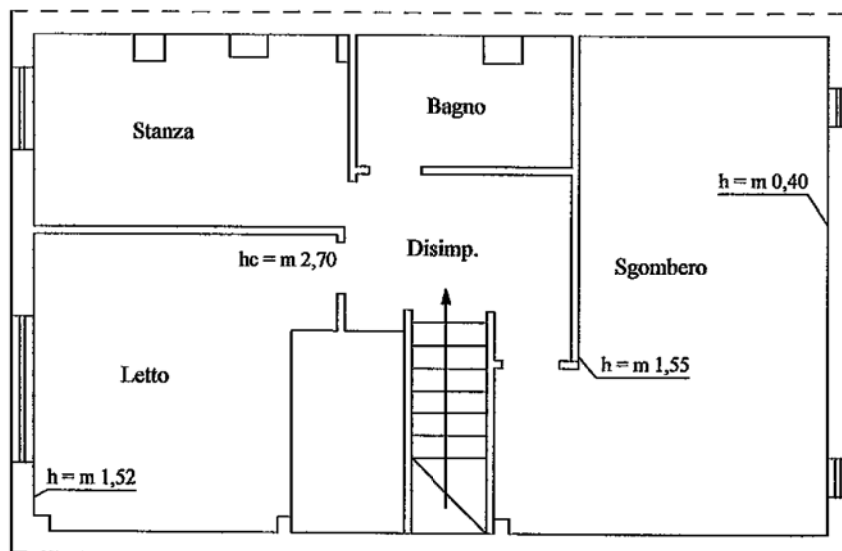

Altra proprietà