



Edificio in aderenza - Altra proprietà

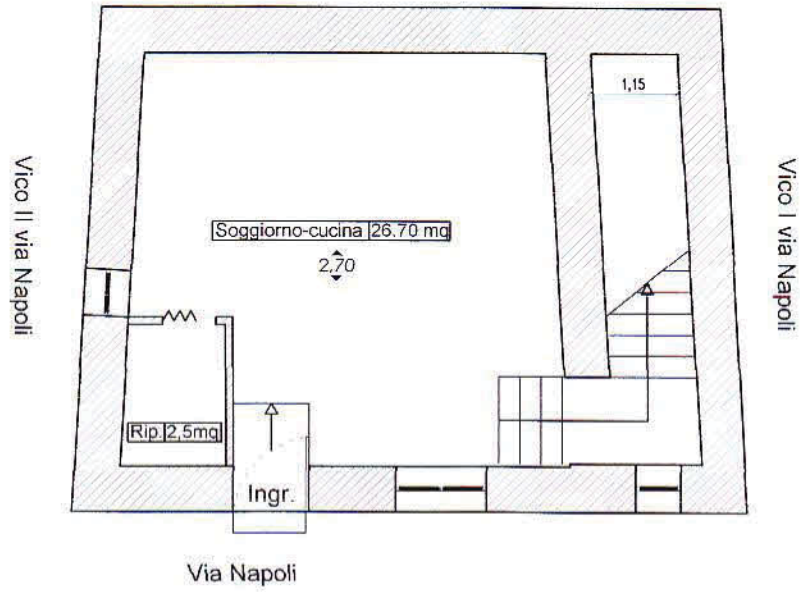


PIANTA PIANO TERRA
scala 1: 100

Edificio in aderenza - Altra proprietà

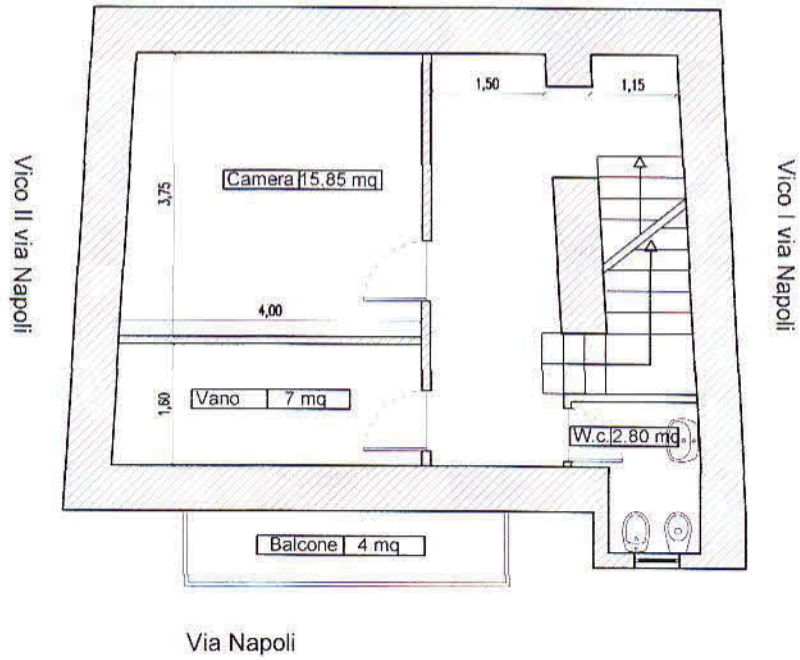


PIANTA PIANO PRIMO
scala 1: 100

Edificio in aderenza - Altra proprietà

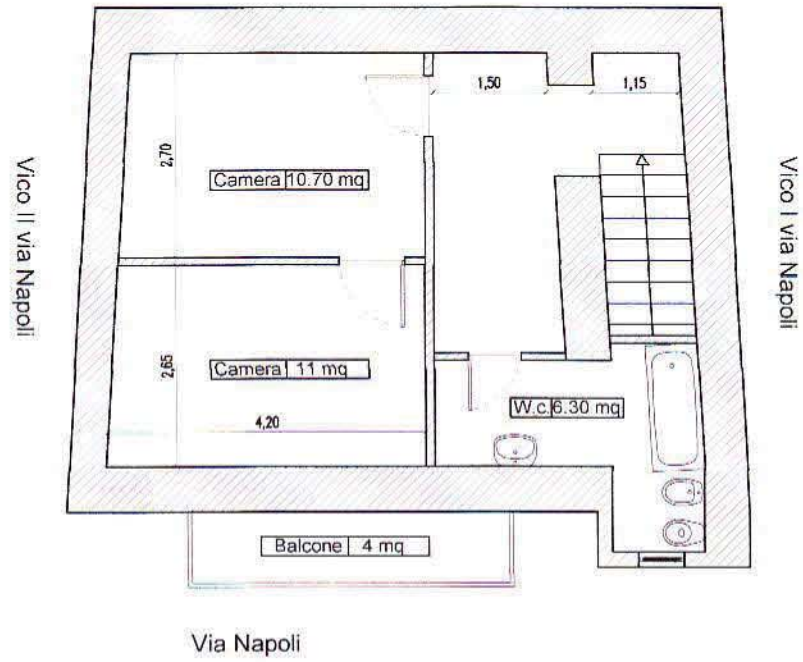

PIANTA PIANO SECONDO - SOTTOTETTO
scala 1: 100

Edificio in aderenza - Altra proprietà

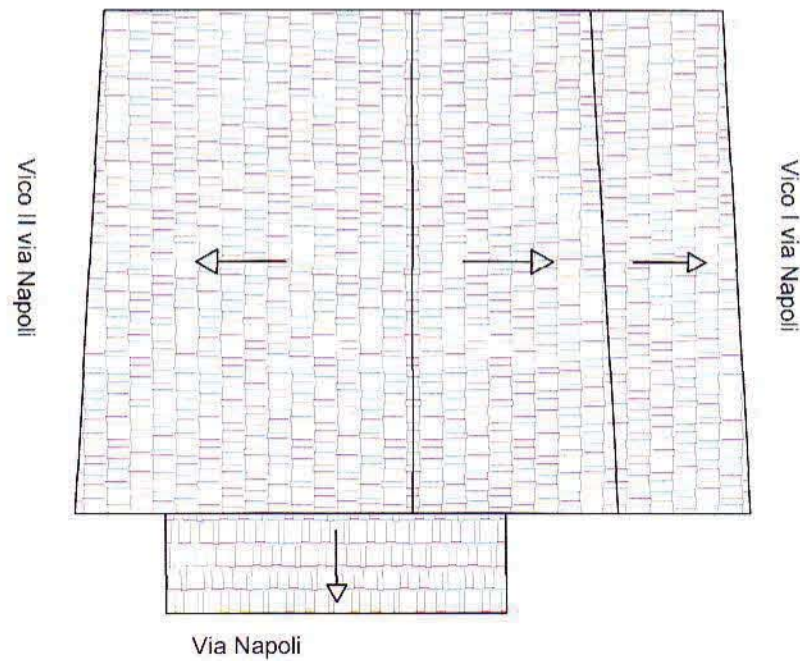

PIANTA COPERTURA
scala 1: 100