

# **APPENDICE**

**“G1”**

**Rilievo**

**COMUNE DI CAROLEI (CS)**

**VILLA Foglio N. 16, Particella N. 519 sub. 2**


- **Pianta Piano Seminterrato in scala 1:100;**
- **Pianta Piano Terra in scala 1:100;**
- **Pianta Piano Primo in scala 1:100;**

COMUNE DI CAROLEI (CS)  
LOCALITA' MONACHE VENNARIELLO

INGRESSO SECONDARIO CARRABILE

FOGLIO 16 PARTICELLA 519 SUB. 2 CAT. A/7  
FOGLIO 16 PARTICELLA 521 SUB. 1 SUPERFICIE 430 mq (CORTE ESTERNA)  
FOGLIO 16 PARTICELLA 522 SUB. 1 SUPERFICIE 30 mq (CORTE ESTERNA)


PIANTA PIANO SEMINTERRATO  
SCALA 1:100

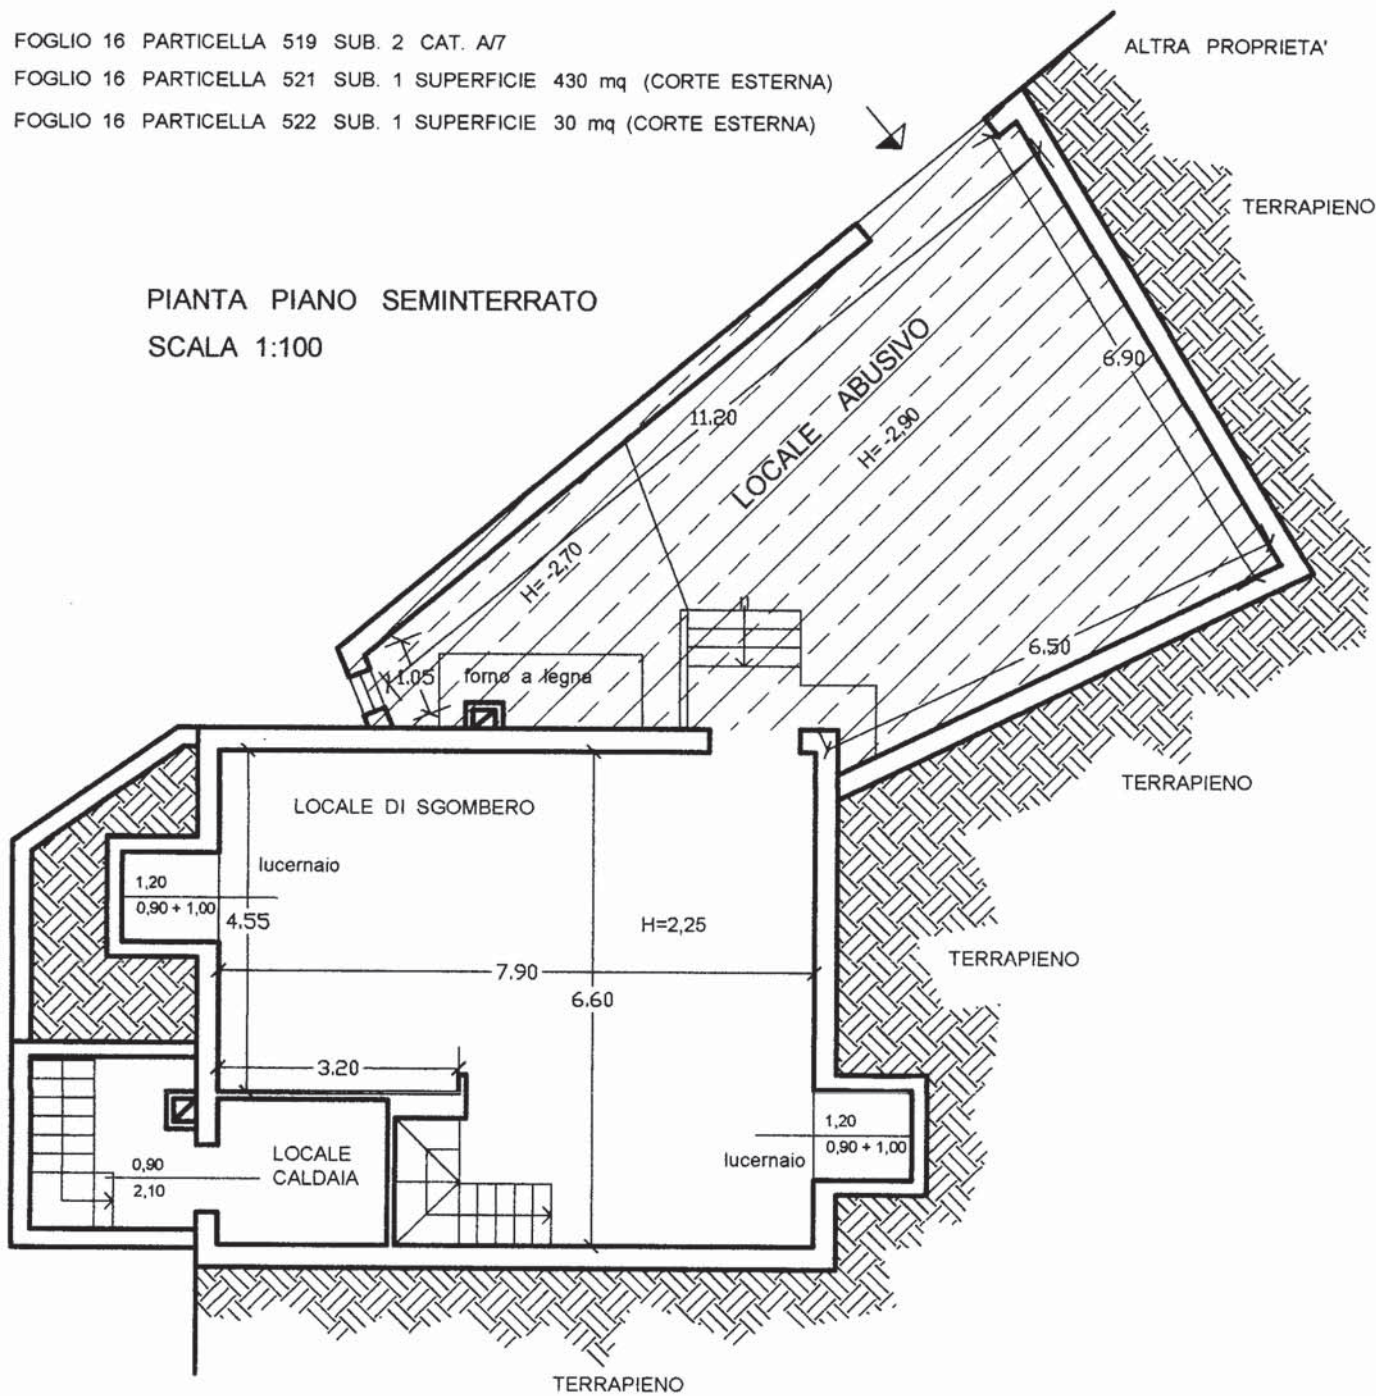

COMUNE DI CAROLEI (CS)  
LOCALITA' MONACHE VENNARIELLO

FOGLIO 16 PARTICELLA 519 SUB. 2 CAT. A/7  
FOGLIO 16 PARTICELLA 521 SUB. 1 SUPERFICIE 430 mq (CORTE ESTERNA)  
FOGLIO 16 PARTICELLA 522 SUB. 1 SUPERFICIE 30 mq (CORTE ESTERNA)


PIANTA PIANO TERRA  
SCALA 1:100

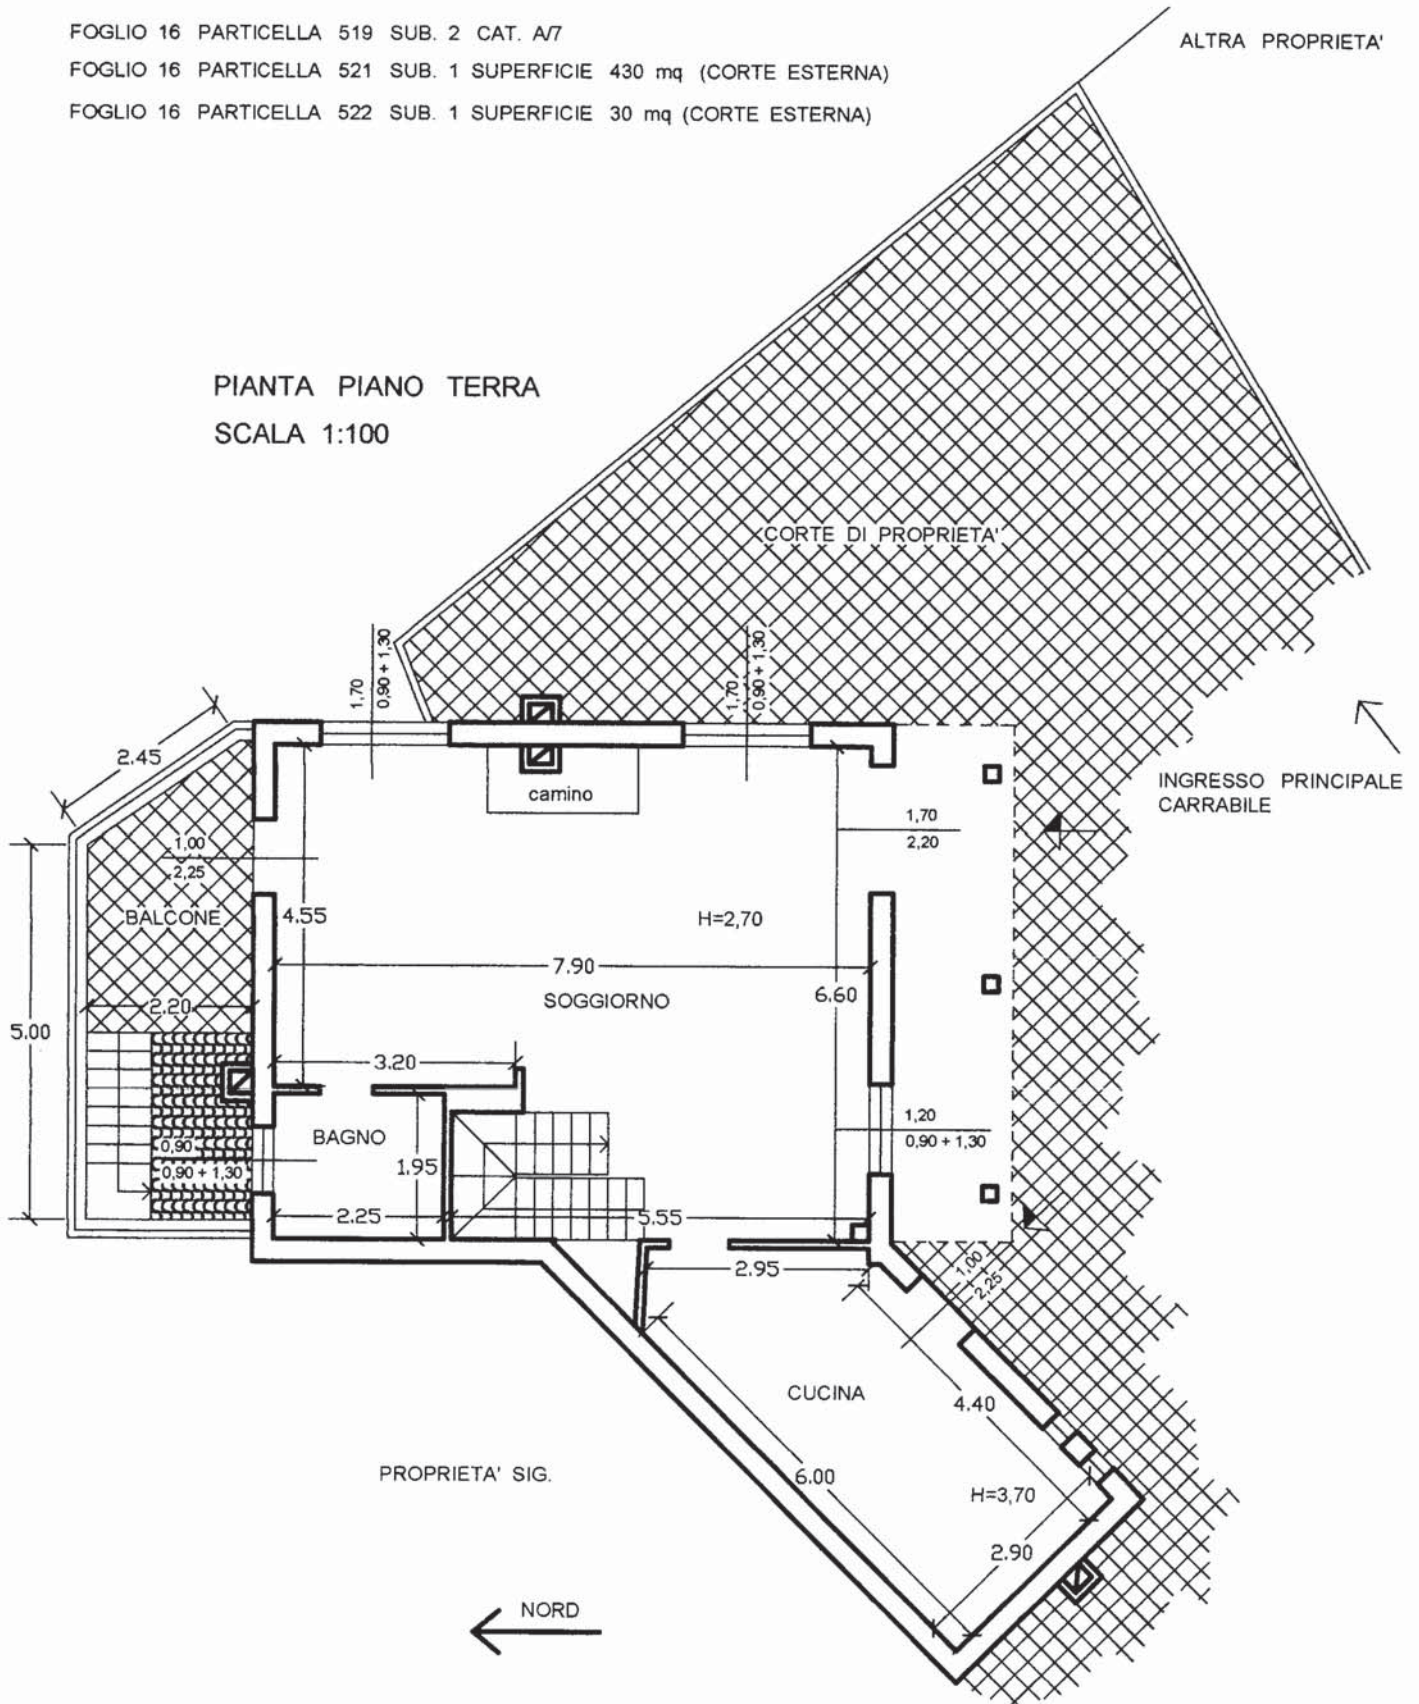

COMUNE DI CAROLEI (CS)  
LOCALITA' MONACHE VENNARIELLO

FOGLIO 16 PARTICELLA 519 SUB. 2 CAT. A/7  
FOGLIO 16 PARTICELLA 521 SUB. 1 SUPERFICIE 430 mq (CORTE ESTERNA)  
FOGLIO 16 PARTICELLA 522 SUB. 1 SUPERFICIE 30 mq (CORTE ESTERNA)

PIANTA PIANO PRIMO  
SCALA 1:100

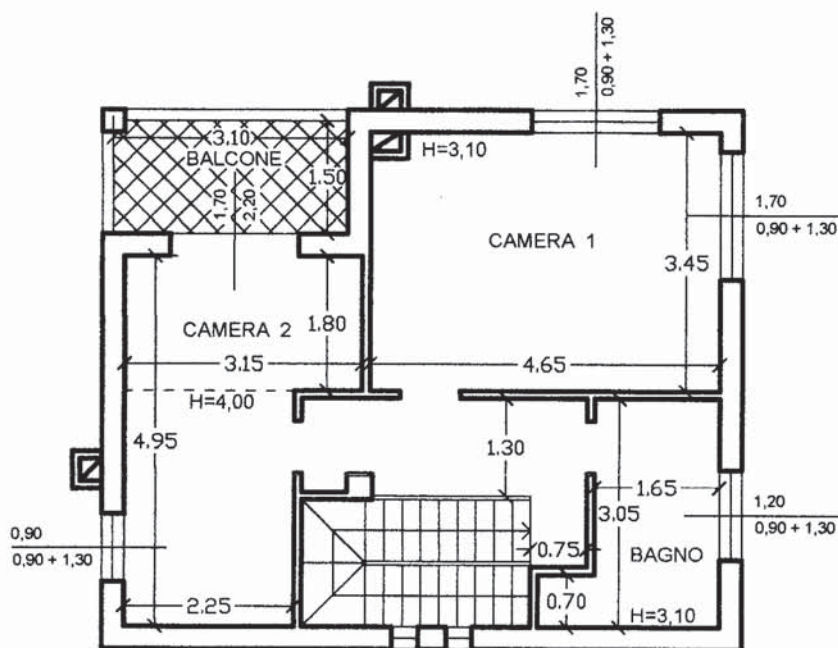

# **APPENDICE**

**“H1”**

**Rilievo**

**COMUNE DI RENDE (CS)**

**VILLA Foglio N. 49, Particella N. 345 sub. 3**

- **Pianta Piano Seminterrato in scala 1:100;**
- **Pianta Piano Terra in scala 1:100;**
- **Pianta Piano Primo in scala 1:100;**
- **Pianta Piano Sottotetto in scala 1:100;**

COMUNE DI RENDE (CS)


LOCALITA' SAPORITO

FOGLIO 49 PARTICELLA 345 SUB. 3 CAT. A/2

FOGLIO 49 PARTICELLA 535 SUB. 3 SUPERFICIE 330 mq (CORTE ESTERNA)

### PIANTA PIANO SEMINTERRATO

SCALA 1:100

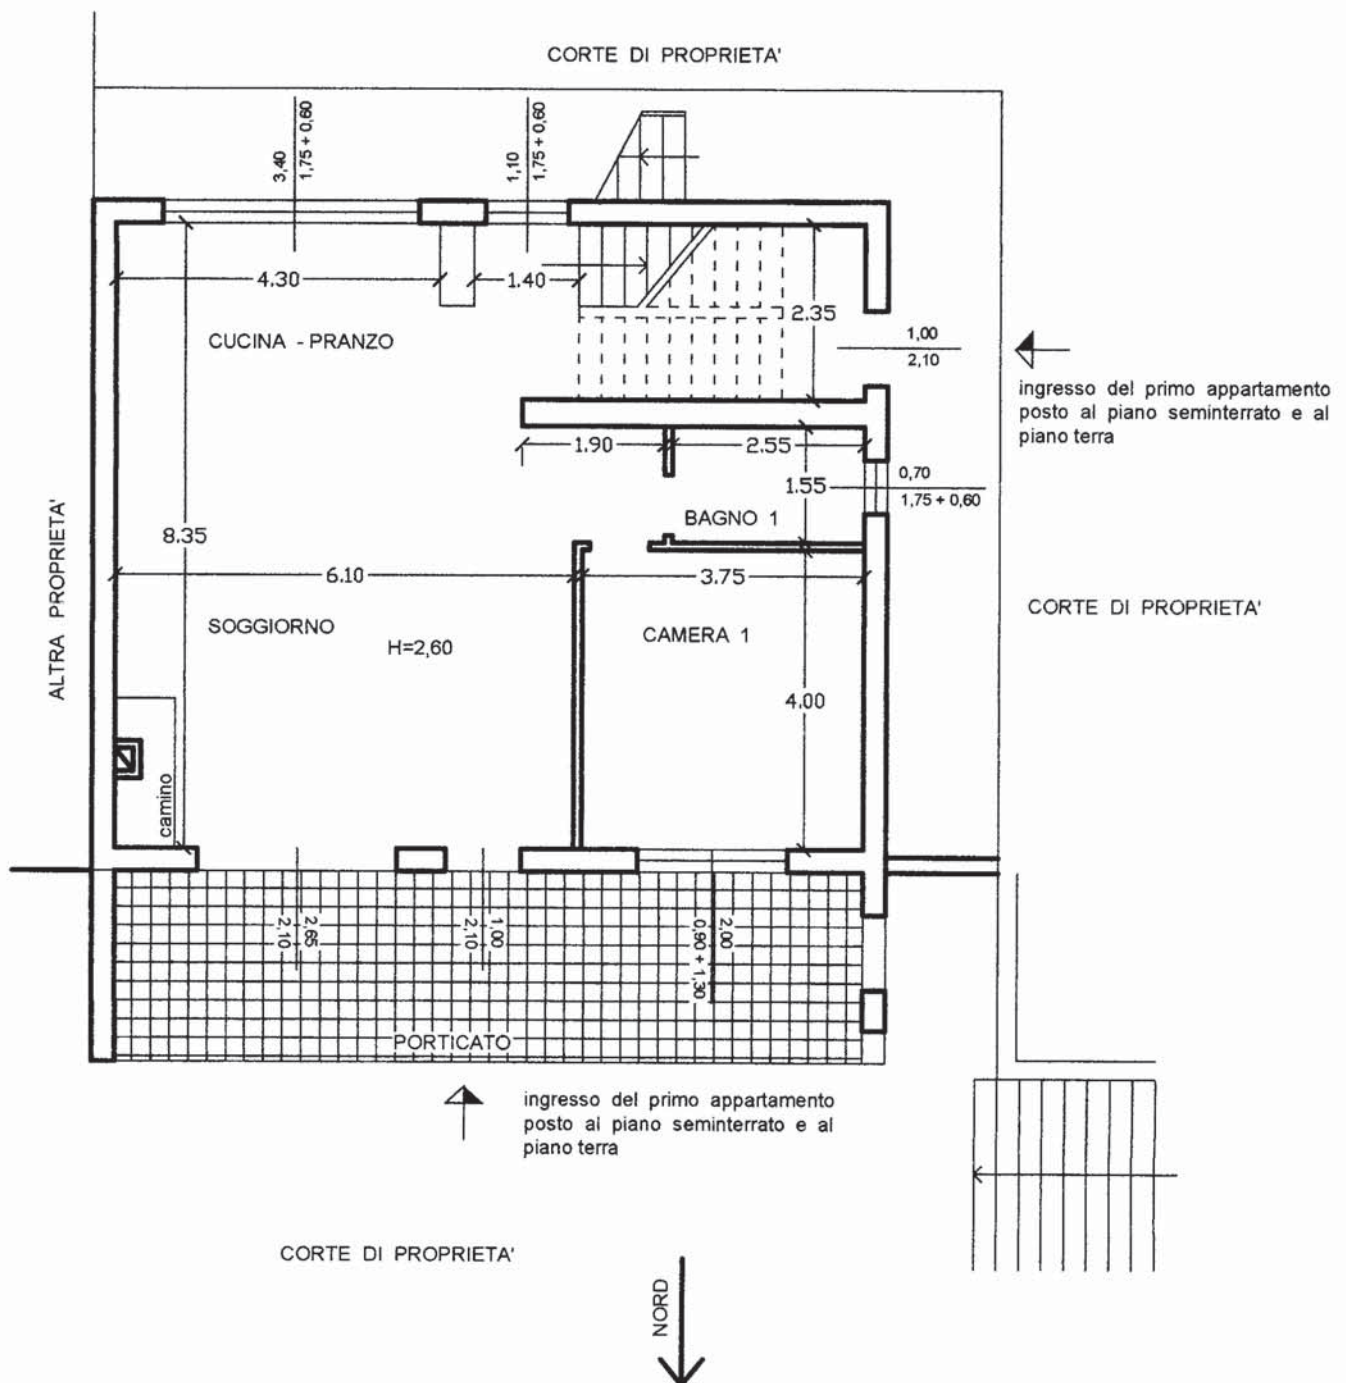

COMUNE DI RENDE (CS)


LOCALITA' SAPORITO

FOGLIO 49 PARTICELLA 345 SUB. 3 CAT. A/2

FOGLIO 49 PARTICELLA 535 SUB. 3 SUPERFICIE 330 mq (CORTE ESTERNA)

### PIANTA PIANO TERRA

SCALA 1:100

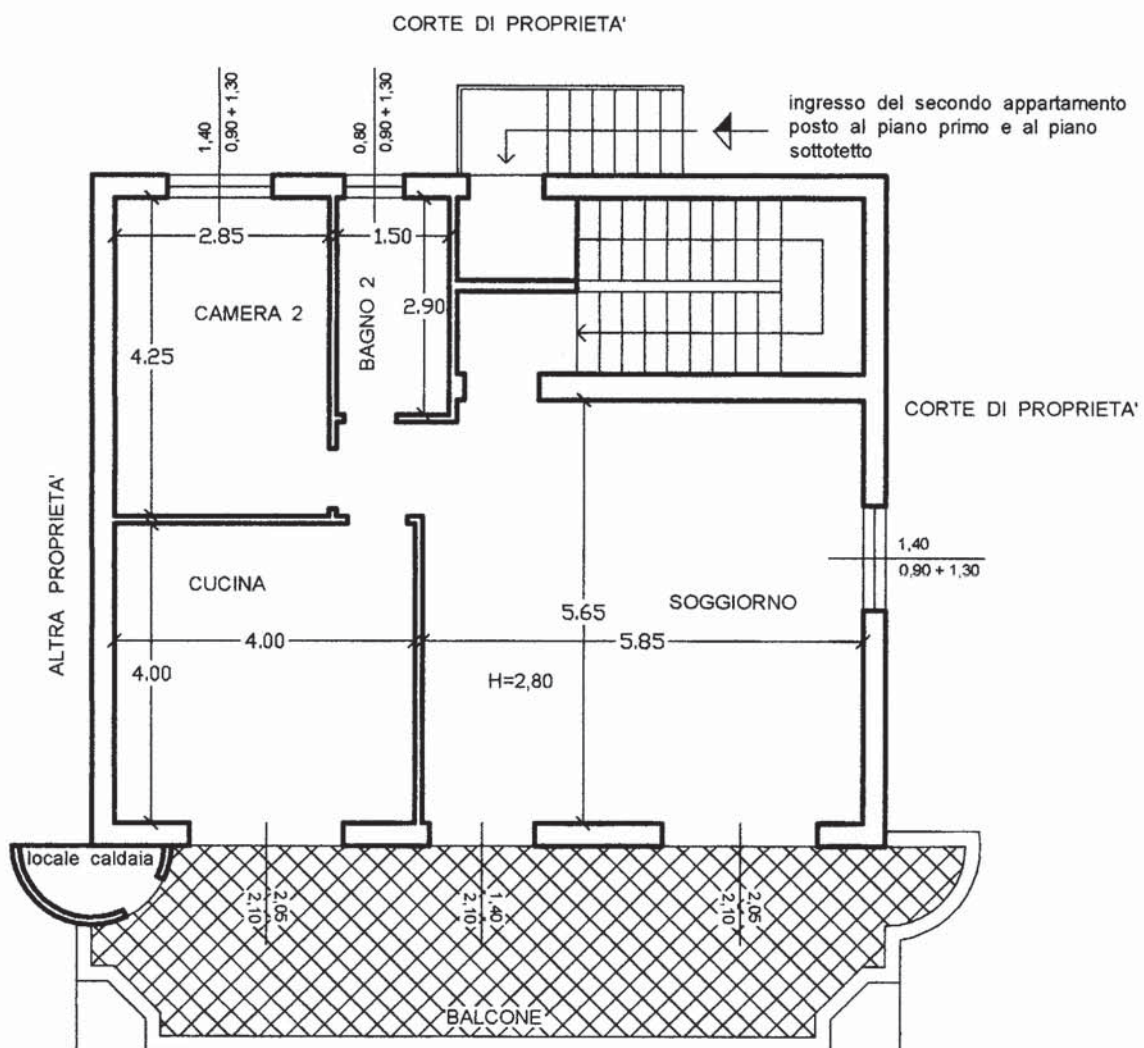


NORD  
↓

COMUNE DI RENDE (CS)  
LOCALITA' SAPORITO

FOGLIO 49 PARTICELLA 345 SUB. 3 CAT. A/2  
FOGLIO 49 PARTICELLA 535 SUB. 3 SUPERFICIE 330 mq (CORTE ESTERNA)

PIANTA PIANO PRIMO  
SCALA 1:100

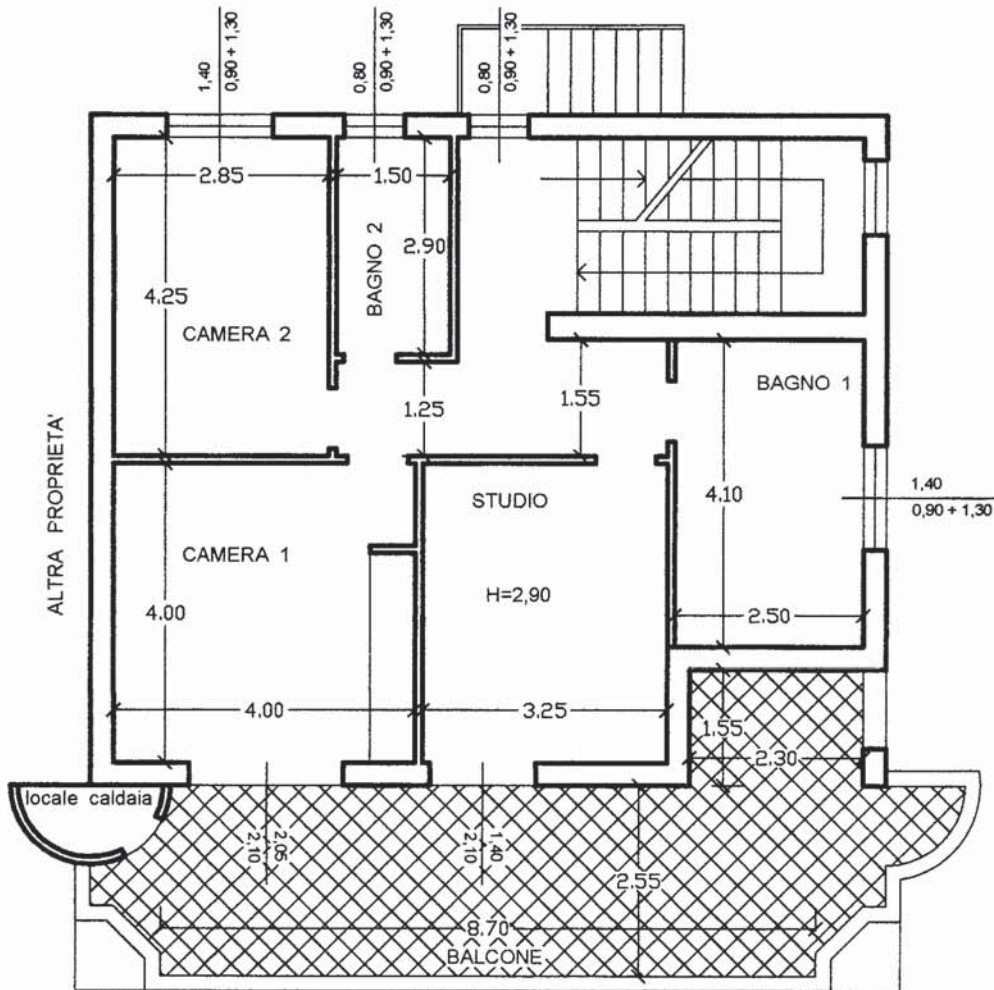




COMUNE DI RENDE (CS)

LOCALITA' SAPORITO

FOGLIO 49 PARTICELLA 345 SUB. 3 CAT. A/2

FOGLIO 49 PARTICELLA 535 SUB. 3 SUPERFICIE 330 mq (CORTE ESTERNA)

PIANTA PIANO SOTTOTETTO  
SCALA 1:100

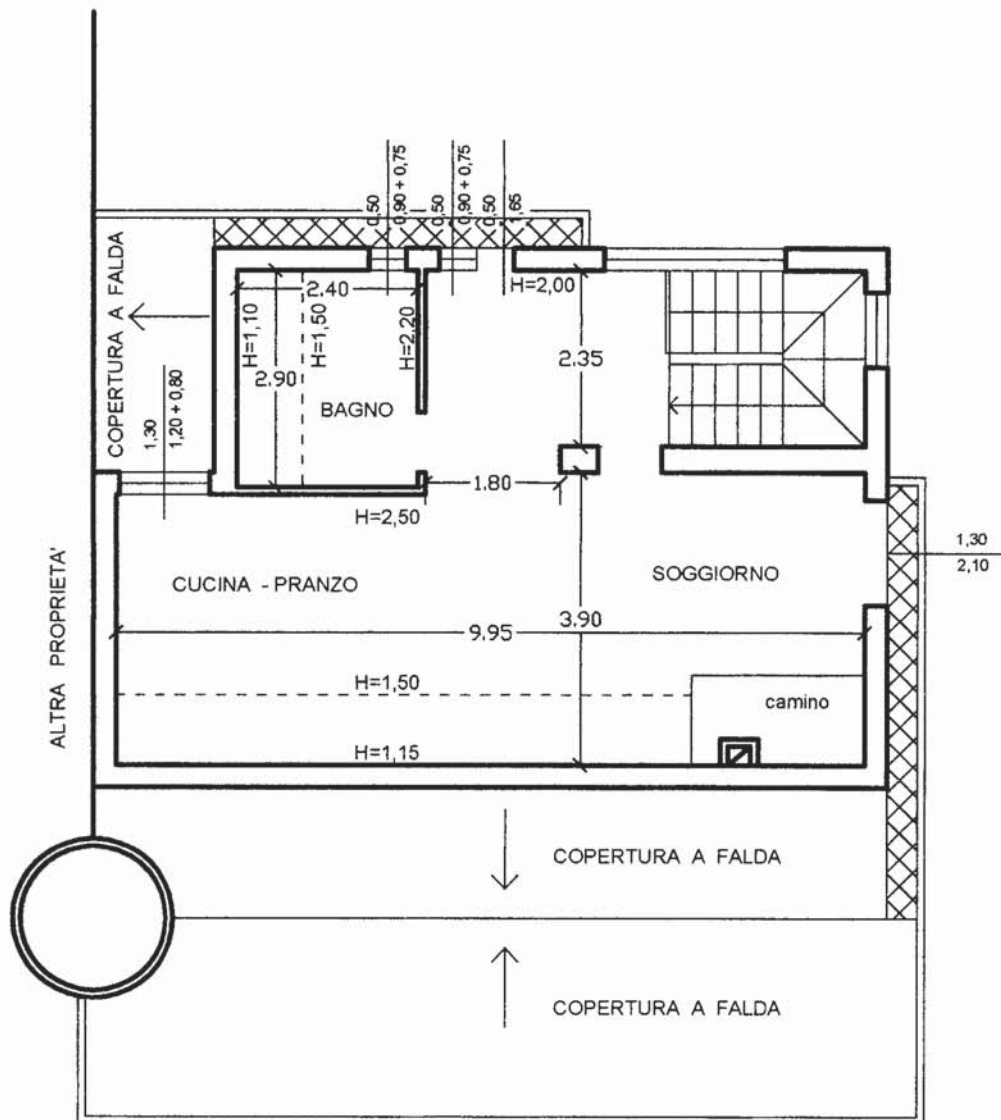

NORD  
↓