


Comune di Montalto Uffugo


FOGLIO 28 PART. 241 SUB. 14

SCALA 1:100

PIANTA PIANO TERRA STATO ATTUALE

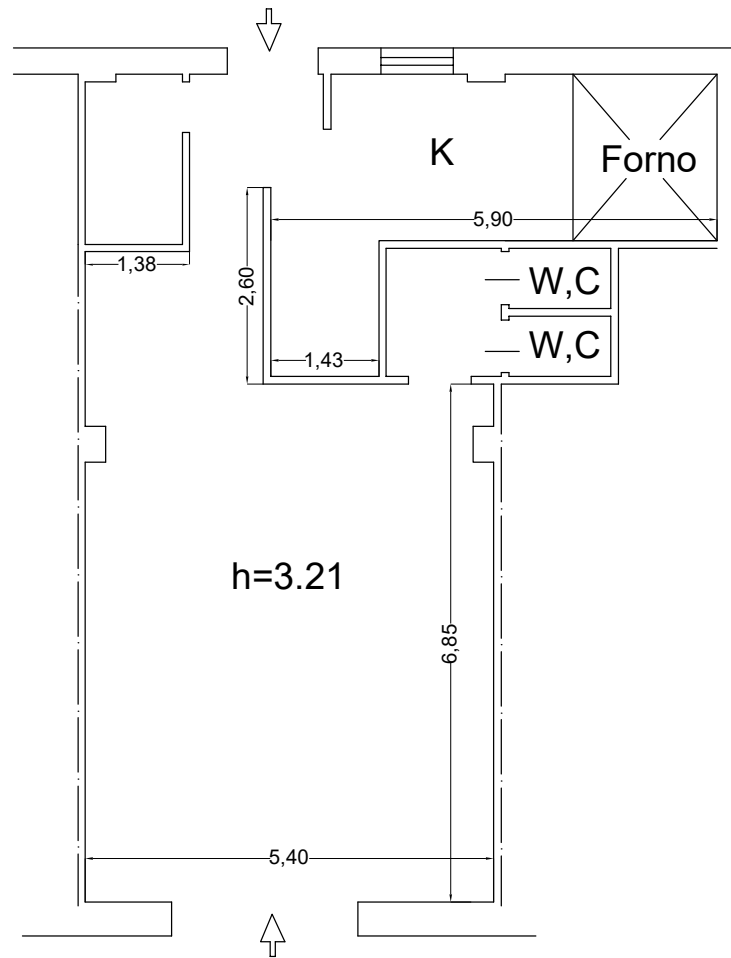

10 metri

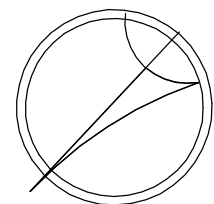

Nord