


Comune di Montalto Uffugo


FOGLIO 28 PART. 241 SUB. 10

SCALA 1:100

PIANTA PIANO TERZO SOTTOTETTO STATO ATTUALE

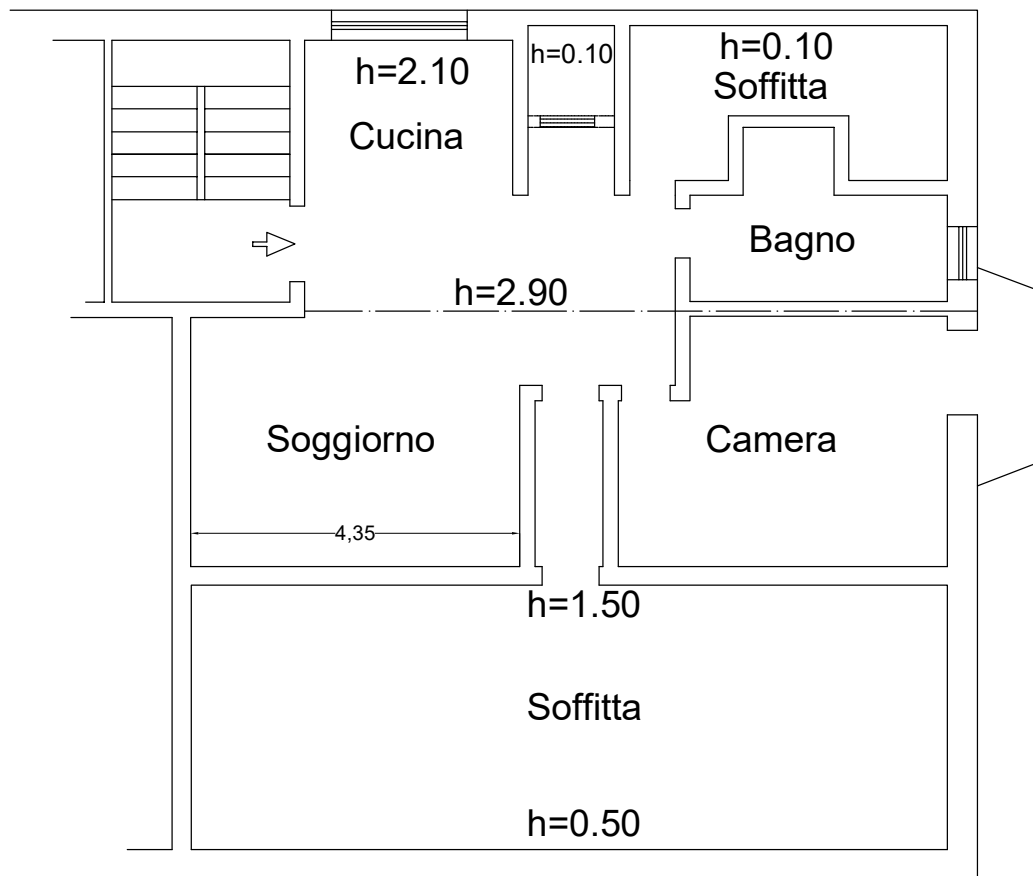

10 metri

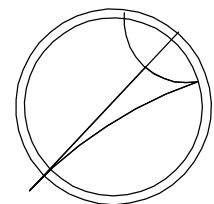

Nord