



ALLEGATO N.8

PIANTA PIANO SEMINTERRATO
scala 1:100

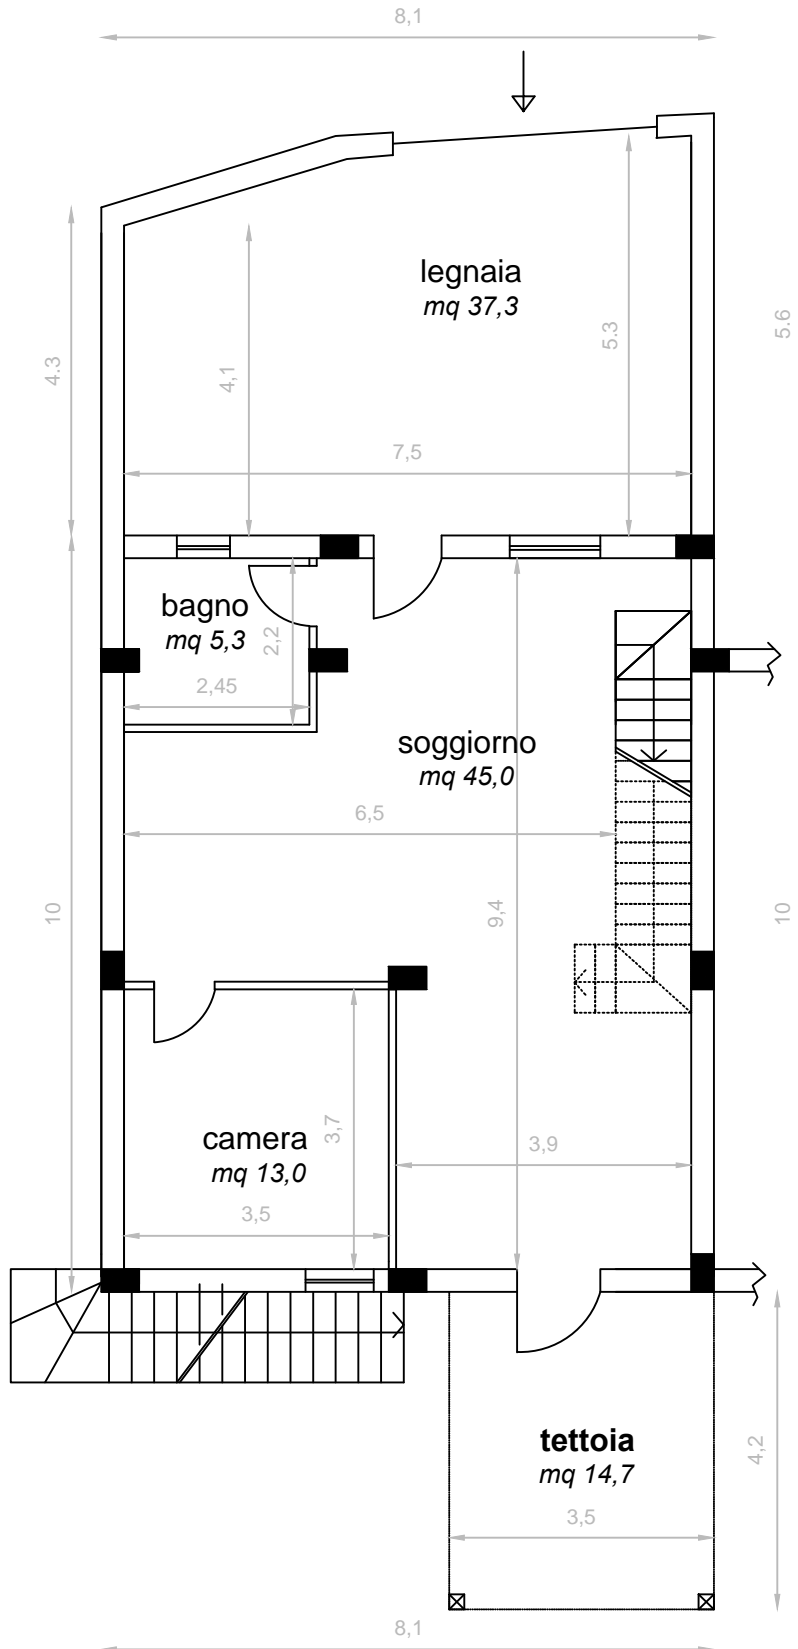

PIANTA PIANO TERRA
scala 1:100

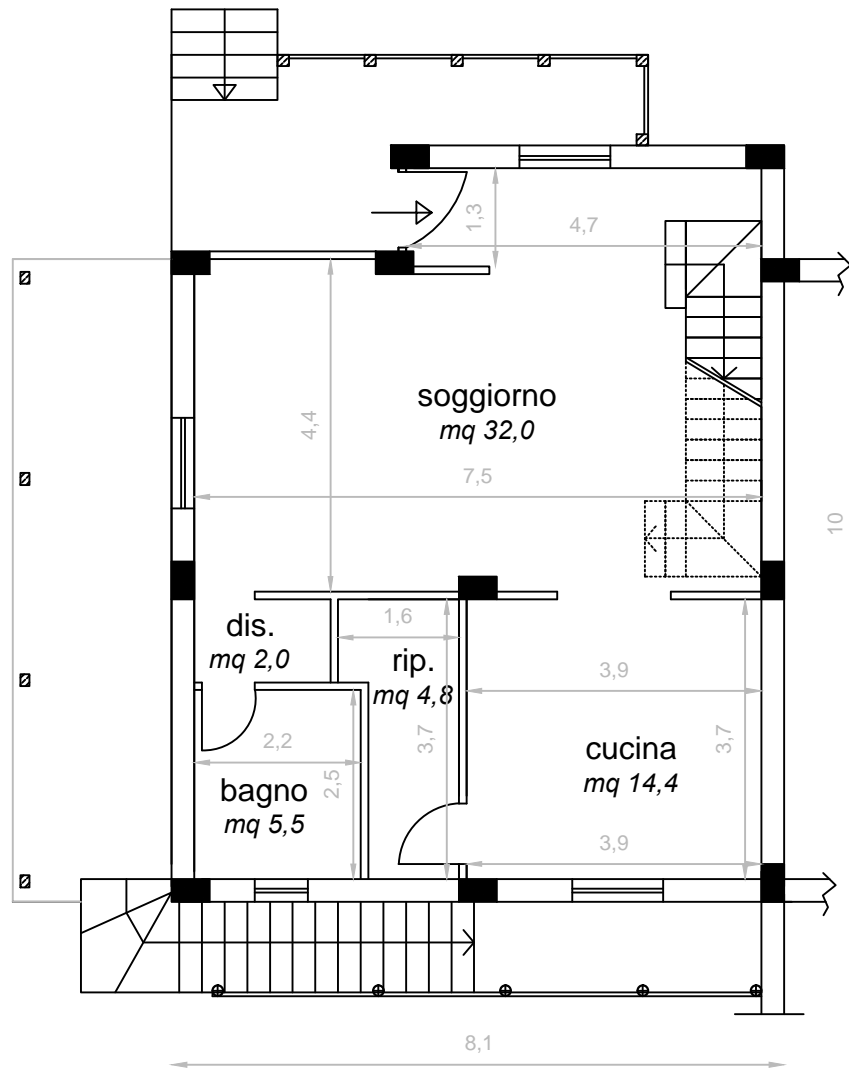

PIANTA PIANO PRIMO
scala 1:100

