



PIANTA PIANO SEMINTERRATO

scala 1:100

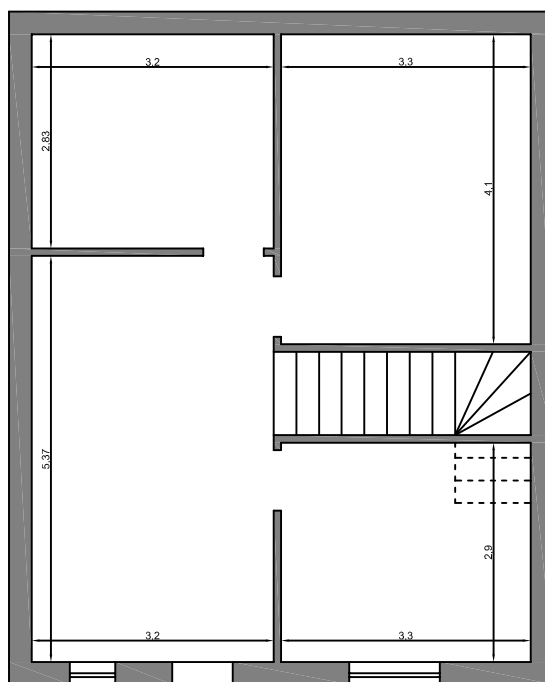


PIANTA PIANO TERRA

scala 1:100

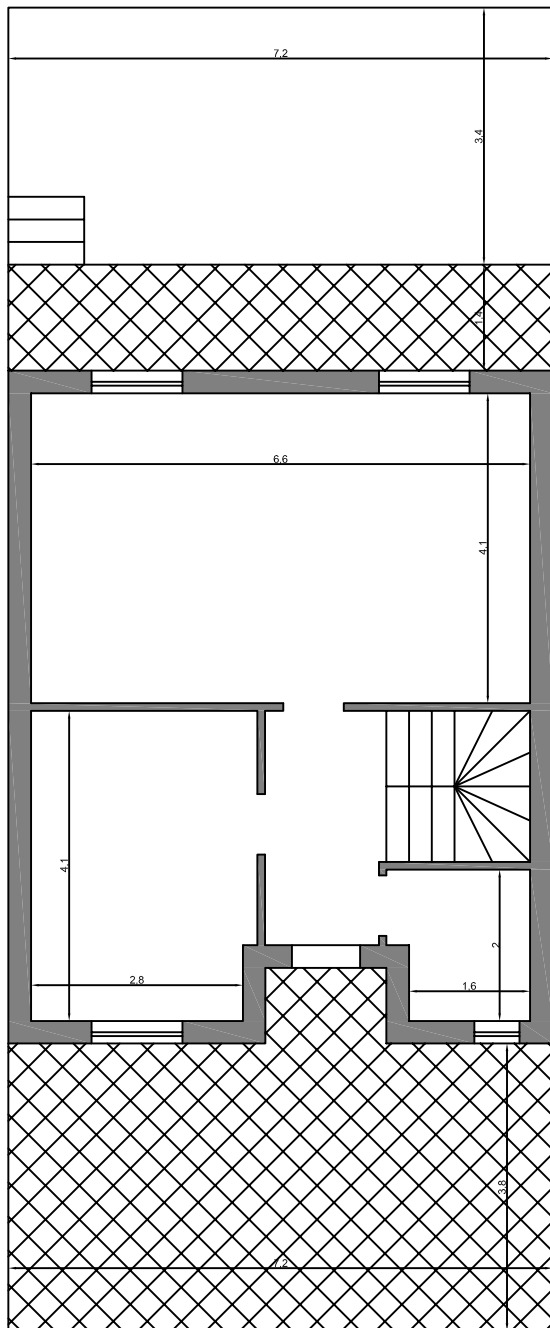

PIANTA PIANO PRIMO

scala 1:100

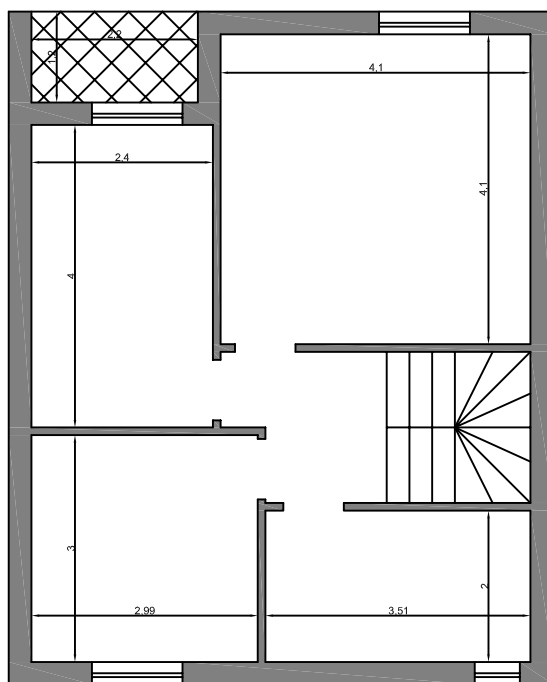

MODULARIO
F. rig. rend. 400




MINISTERO DELLE FINANZE
DIREZIONE GENERALE DEL CATASTO E DEI SS.TT.EE.
CATASTO EDILIZIO URBANO (RDL 13-4-1939, n. 652)


MOD. AN (CI)

LIRE
400


Planimetria di u.i.u. in Comune di MONTALTO UFFUGO via POVARELLA civ.

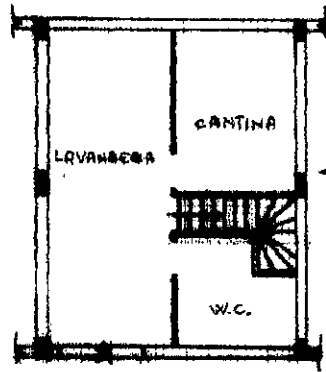

PIANTE PIANO S1
H = 2.60

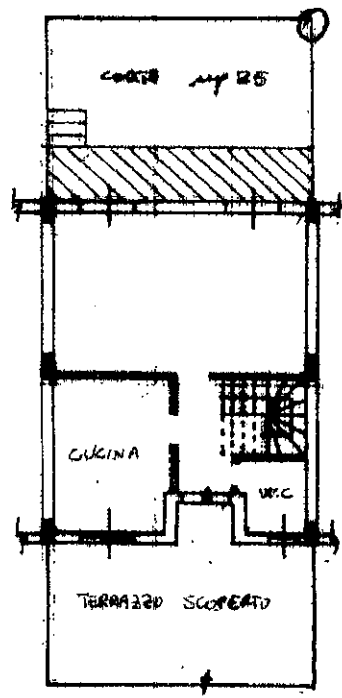


PIANTE PIANO TERRA
H = 2.80

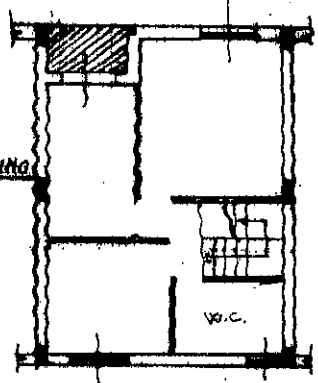

PIANTE PIANO PRIMO
H = 2.80

ORIENTAMENTO

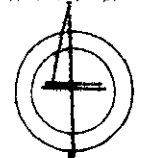

SCALA DI 1:200

Catasto dei Fabbricati - Situazione al 30/11/2017 - Comune di MONTALTO UFFUGO (F416) - Foglio: 60 Particella: 321 - Subalterno 2 >
VIA POVARELLA piano: S1-T-1;

| | | |
|--------------------------------|-------------------------------------|-----------------------|
| Ultima Planimetria in atti | <input checked="" type="checkbox"/> | Compilata dall'..... |
| Dichiarazione di N.C. | <input type="checkbox"/> | |
| Denuncia di variazioni | <input type="checkbox"/> | Richi |
| Data presentazione: 09/09/1996 | | |
| Tot. schede: 1 | Formato di acq.: A4 (210x297) | Fatt. di scala: 1:200 |
| Identificativo catastale | Iscritto all'albo de | INNESMERI |

RISERVATO ALL'UFFICIO

Firmato Da: COLLORAFI MARILENA Emesso Da: ARUBAPEC S.P.A. NG CA 3 Serial#: f04aa05c72f57b4b210392b1a0b37fa