

**Agenzia del Territorio**  
**CATASTO FABBRICATI**  
**Ufficio Provinciale di**  
**Cosenza**

Dichiarazione protocollo n. CS0110626 del 18/04/2005

Planimetria di u.i.u. in Comune di Marano Principato

Via Annunziata

civ. SNC

Identificativi Catastali:

Sezione:  
Foglio: 7  
Particella: 951  
Subalterno: 15

Compilata da:

Iscritto all'albo:  
Geometri


Prov. Cosenza

N. 1979

Scheda n. 1

Scala 1:200

### Pianta Piano Terzo

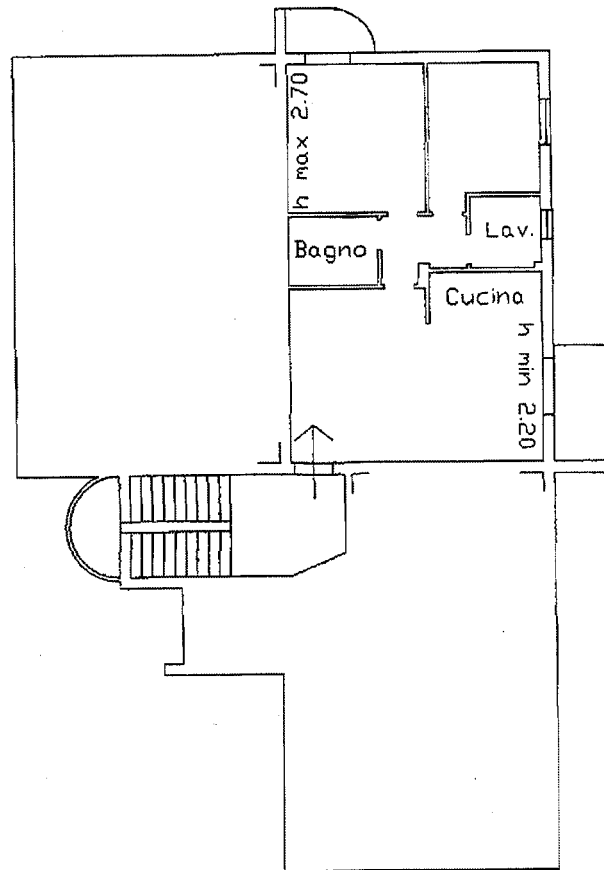

Nord →

Catasto dei fabbricati - Situazione al 04/01/2012 - Comune di MARANO PRINCIPATO(E915) - < Foglio: 7 Particella 951 - Subalterno 15 ->  
VIA ANNUNZIATA SNC piano: 3;

Ultima Planimetria in atti