
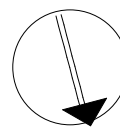


Allegato 6
Elaborato Planimetrico

RILIEVO PLANIMETRICO APPARTAMENTO

PIANTA PIANO TERZO

H med.=2,60

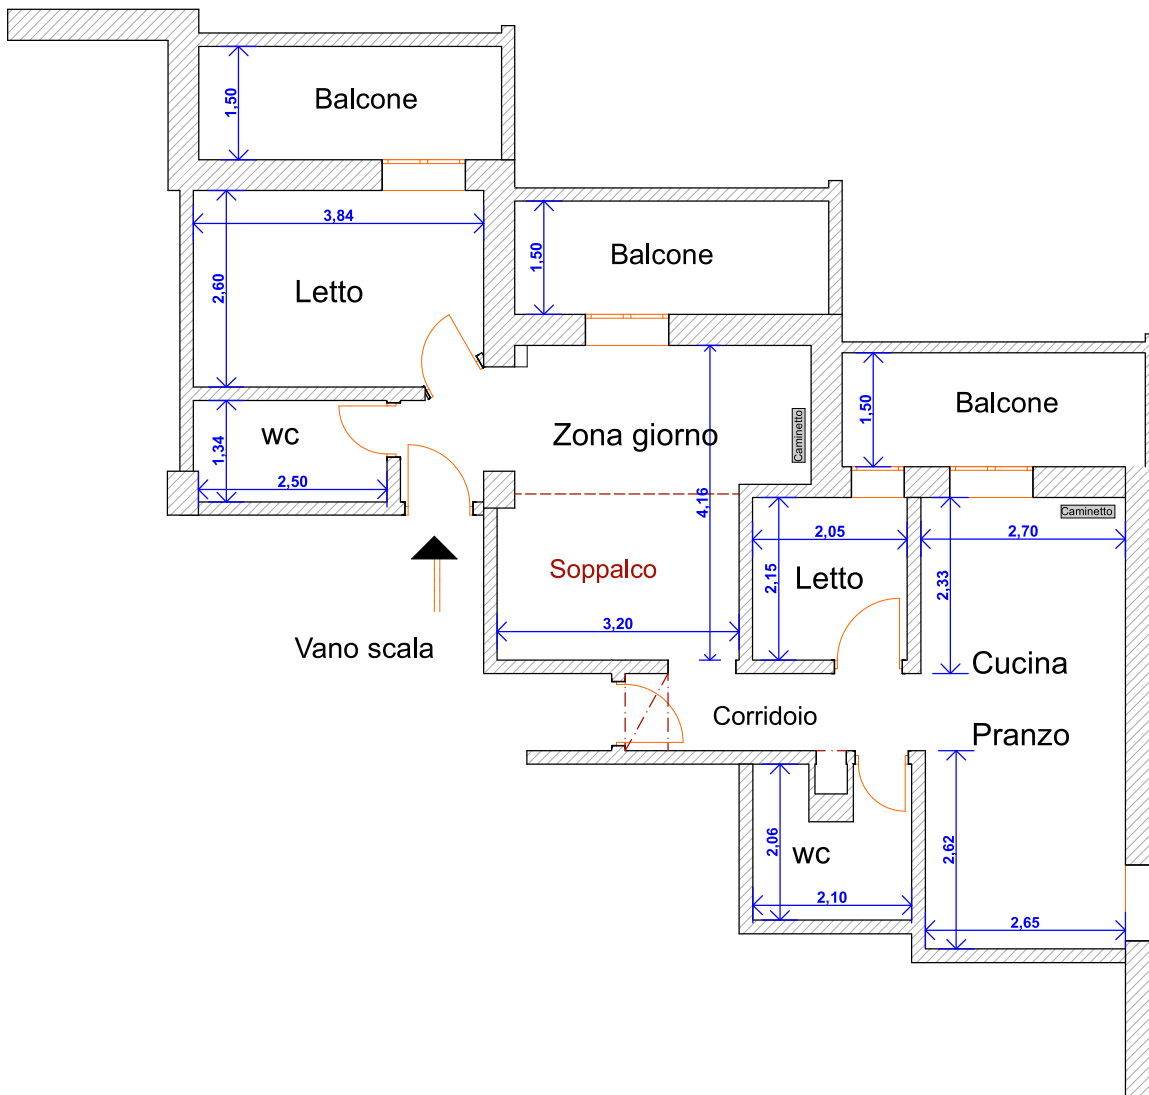



N

Scala 1:100

PLANIMETRIA APPARTAMENTO

SUPERFICIE LORDA COMMERCIALE

PIANTA PIANO TERZO

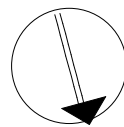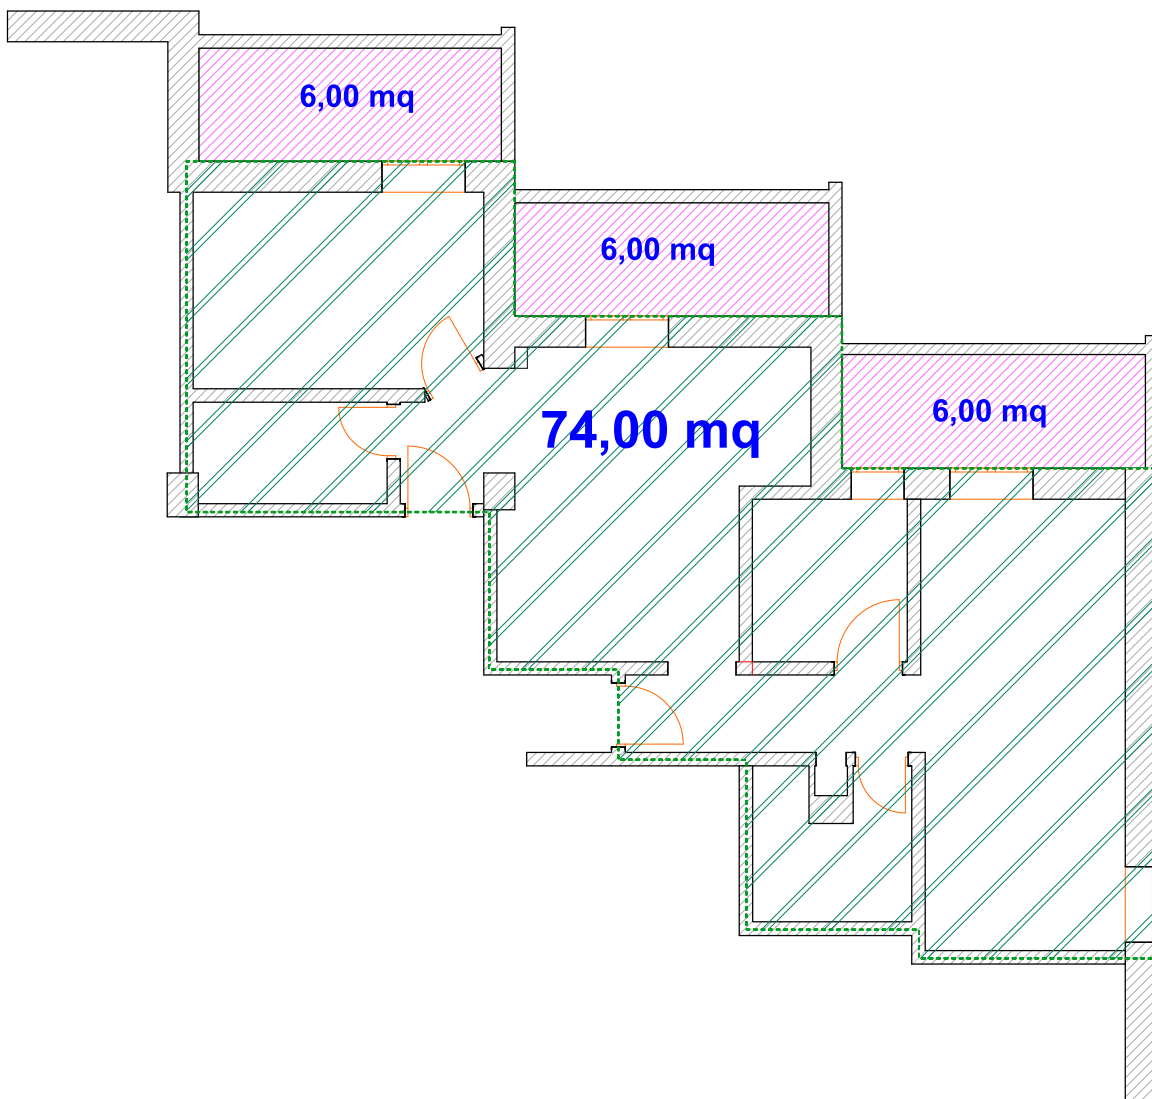

N


Scala 1:100

PLANIMETRIA MAGAZZINO DEPOSITO


PIANTA PIANO INTERRATO S1

H=2,70

RILIEVO PLANIMETRICO

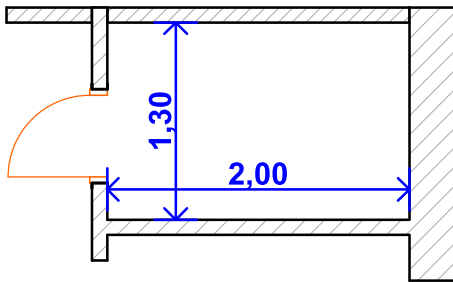

SUPERFICIE LORDA COMMERCIALE

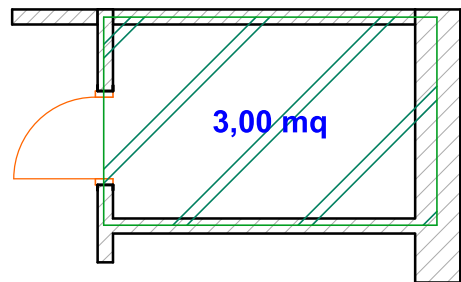

Scala 1:50