



PIANTA PIANO TERZO, INTERNO 6
 da rilievo del 17/06/09 scala 1:100

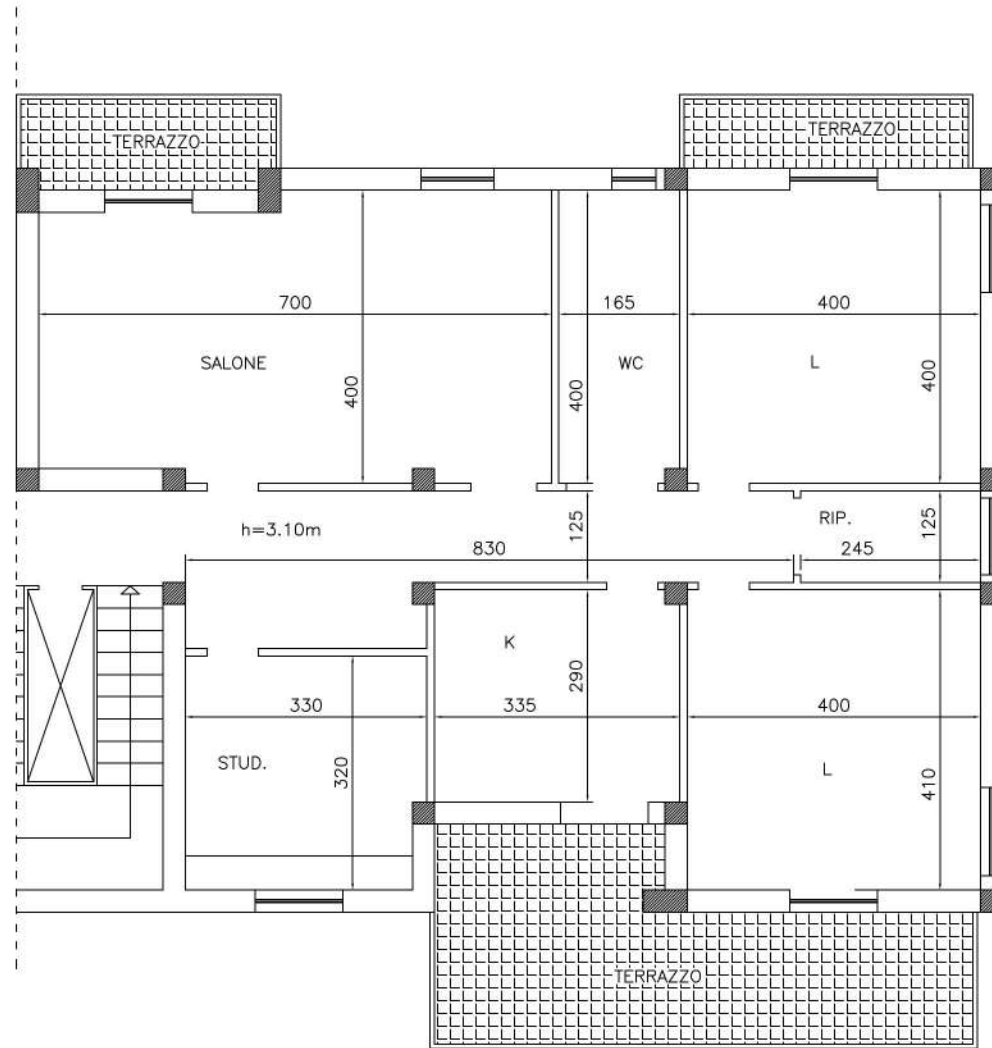

PIANO TERRA: CANTINA
 da rilievo del 17/06/09 scala 1:100

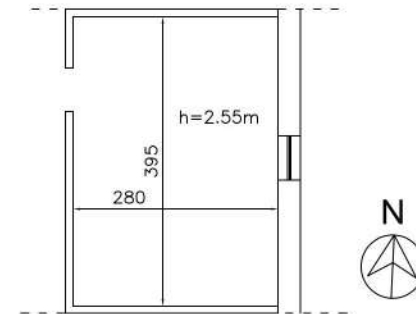

PIANO SETTIMO: SOFFITTA
 da rilievo del 17/06/09 scala 1:100

