

PIANTA PIANO TERZO, INTERNO 6
da rilievo del 17/06/09 scala 1:100



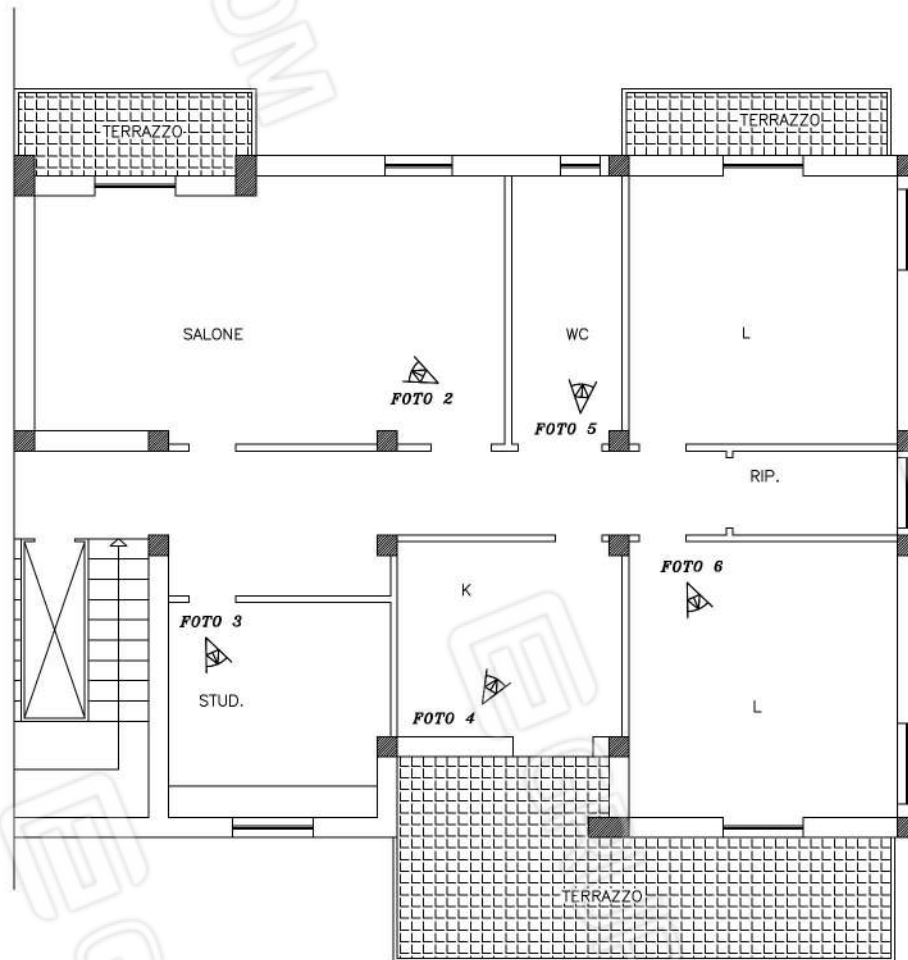


FOTO 1

PIANO TERRA: CANTINA
da rilievo del 17/06/09 scala 1:100

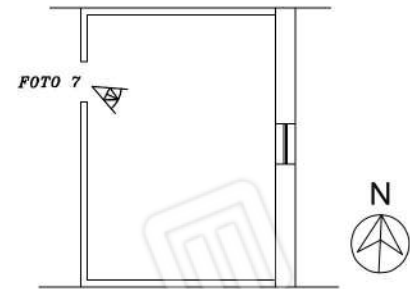

PIANO SETTIMO: SOFFITTA
da rilievo del 17/06/09 scala 1:100

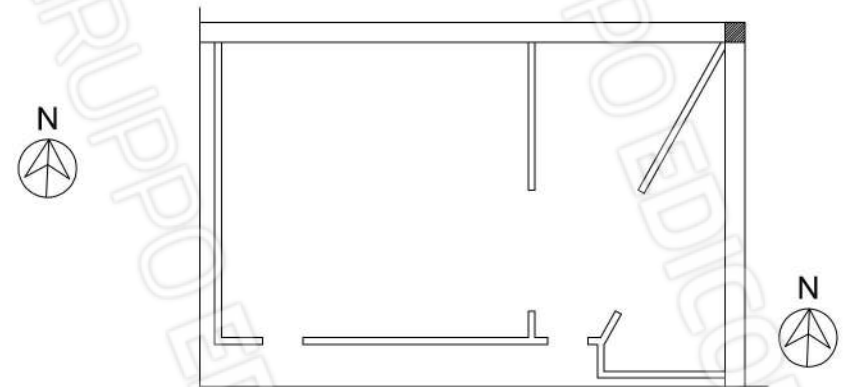



- FOTO 1: PROSPETTO NORD DEL FABBRICATO -



- FOTO 2: SALONE -



- FOTO 3: STUDIOLO -



- FOTO 4: CUCINA -



- FOTO 5: BAGNO -



- FOTO 6: CAMERA DA LETTO LATO SUD -



- FOTO 7: CANTINA A PIANO TERRA -