



# PIANTA PIANO TERRA

h = 2.50 m

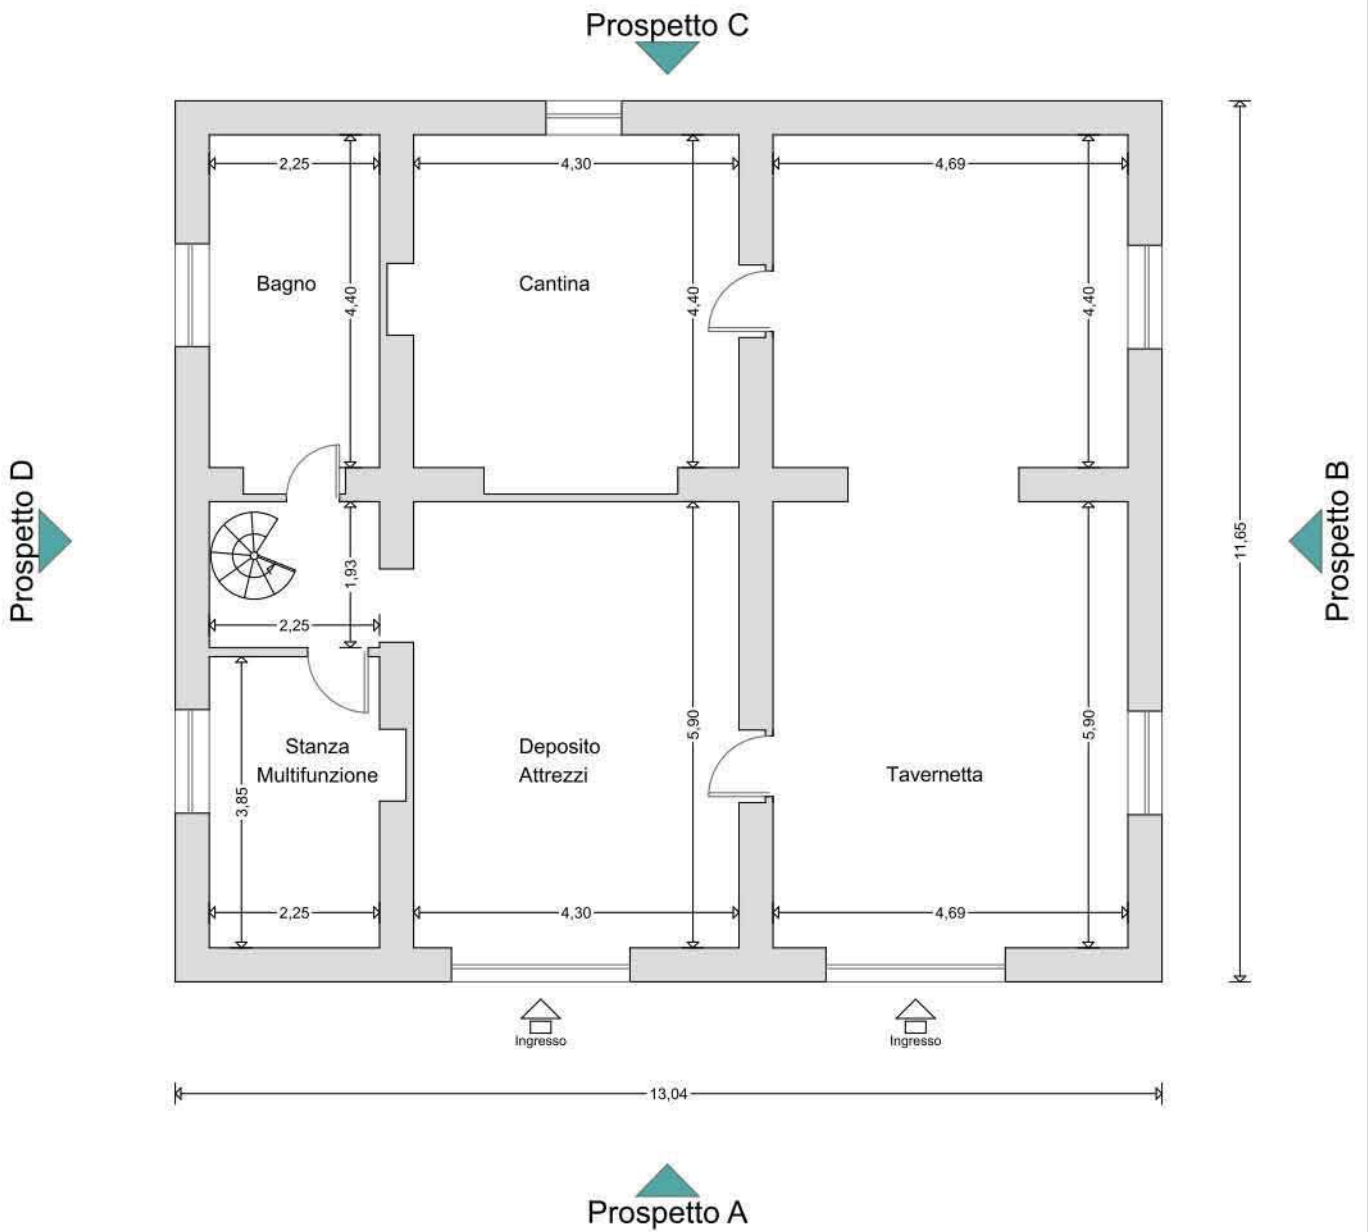

scala 1:100

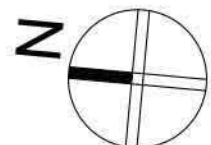

# PIANTA PIANO PRIMO

h = 2.90 m

Prospetto C




Ingresso



Prospetto D


Prospetto B

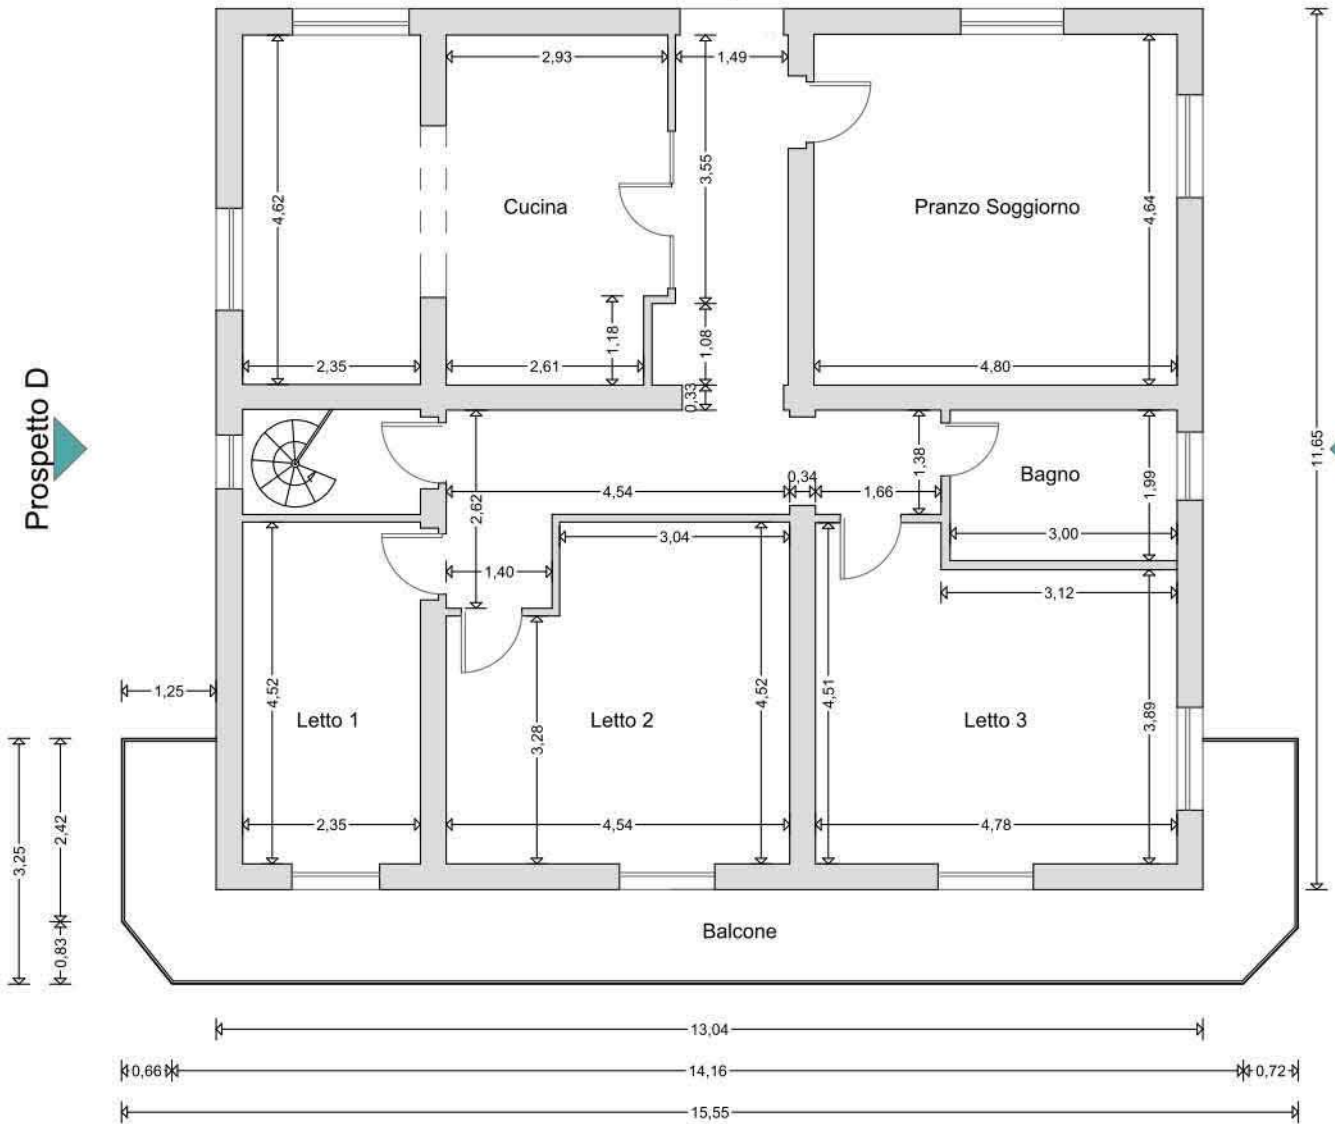


Prospetto A




scala 1:100

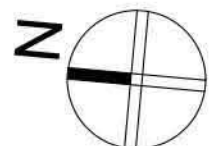

Identificazione in pianta dei punti di presa fotografica ( interno Bene 1 )

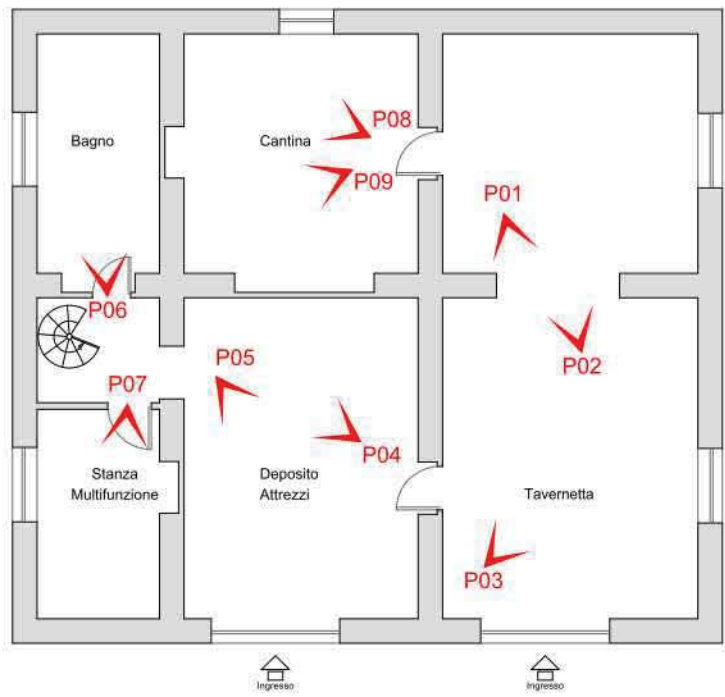

PIANTA PIANO TERRA

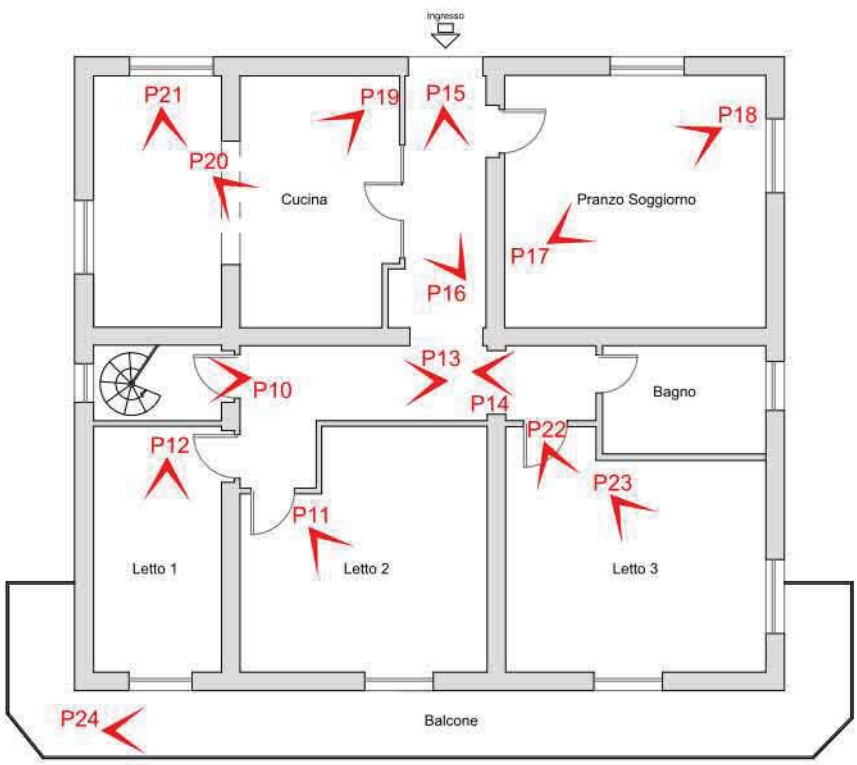

PIANTA PIANO PRIMO

LEGENDA

	Presenza fotografica
--	----------------------

