



PIANTA PIANO TERRA - PORZIONE SCALA (BENE COMUNE NON CENSIBILE)

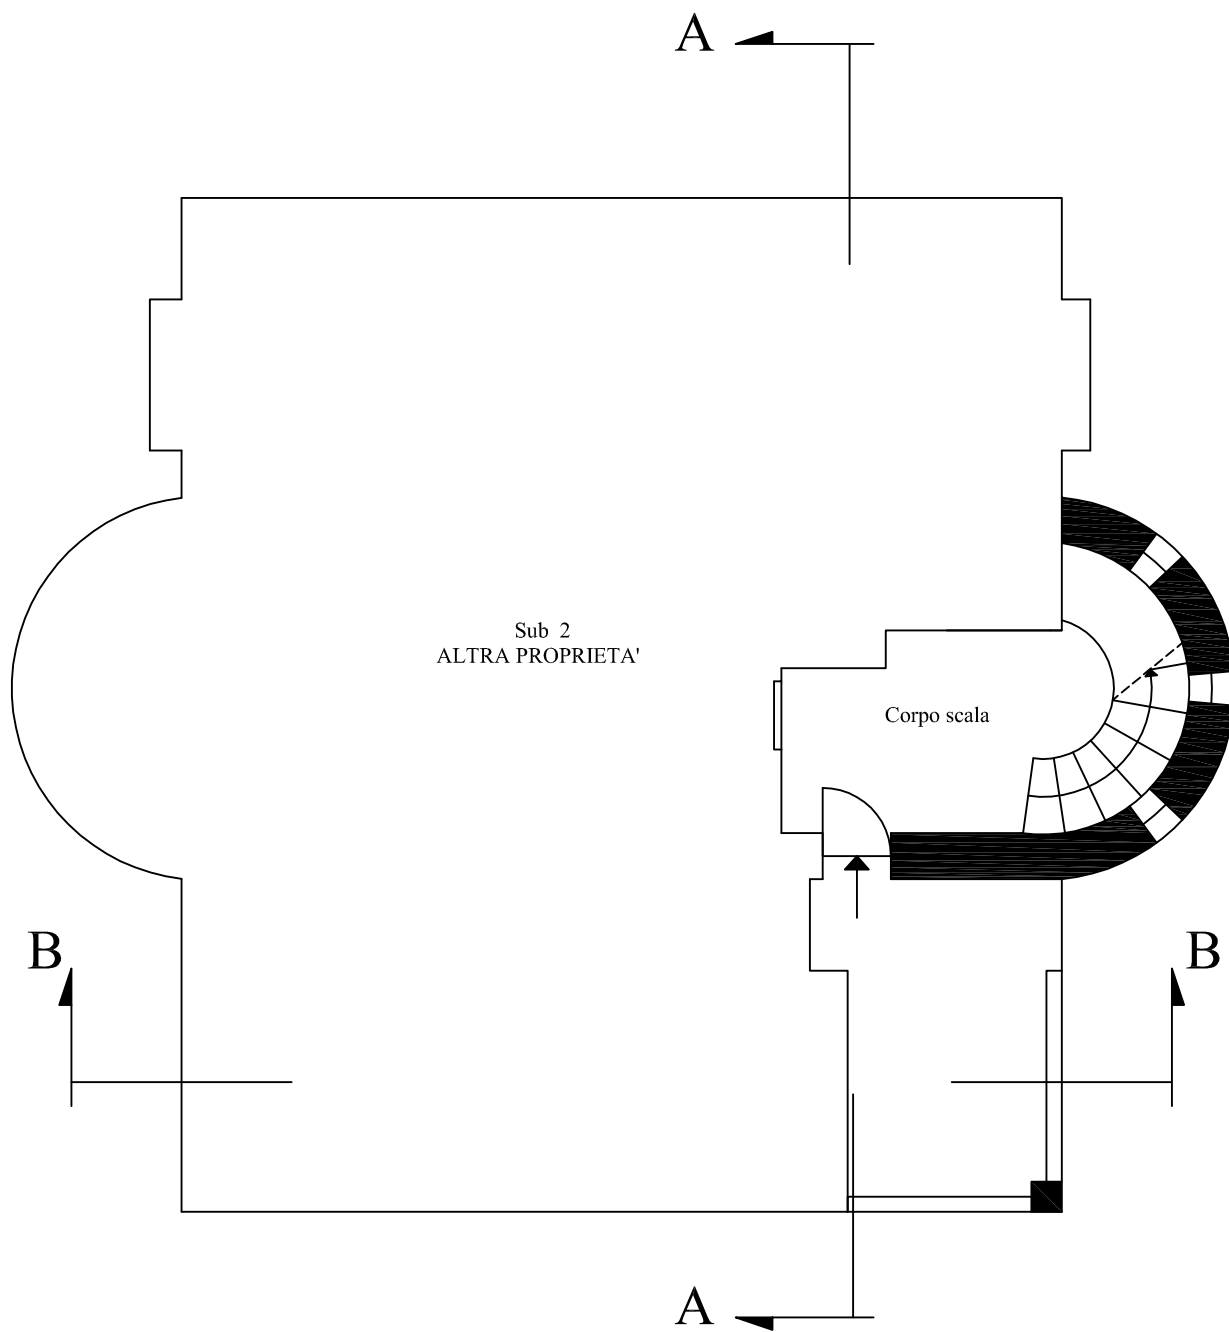

Scala 1:100




PIANTA PIANO SOTTOTETTO

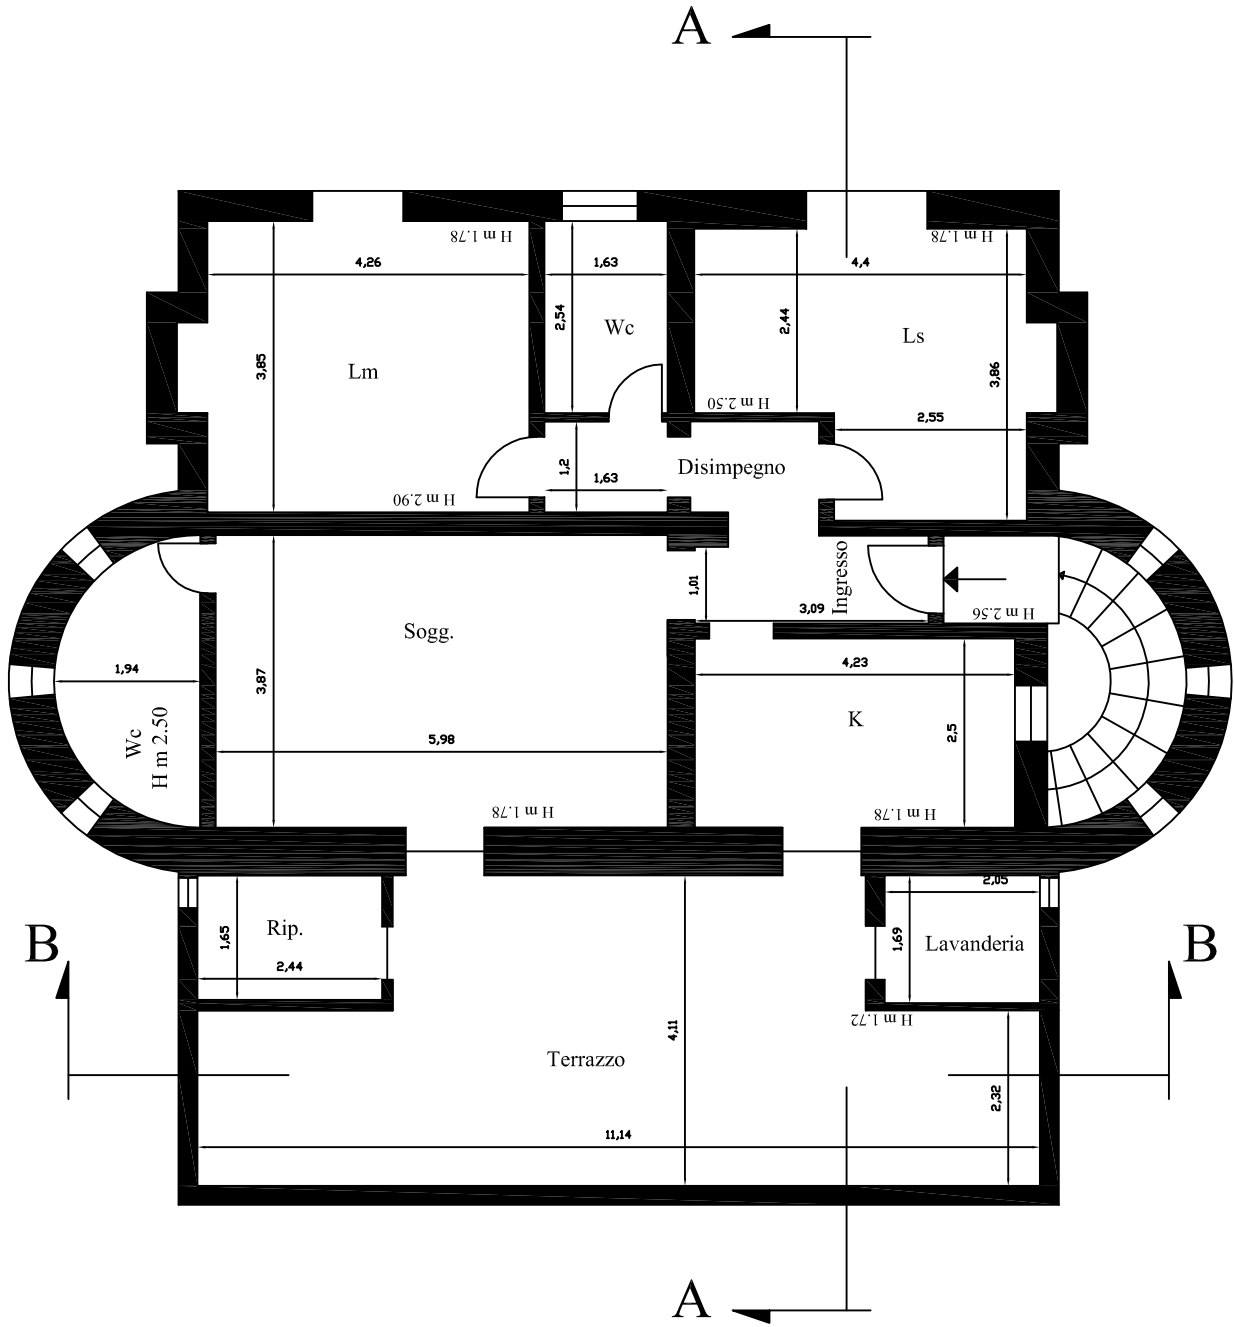

N

Scala 1:100



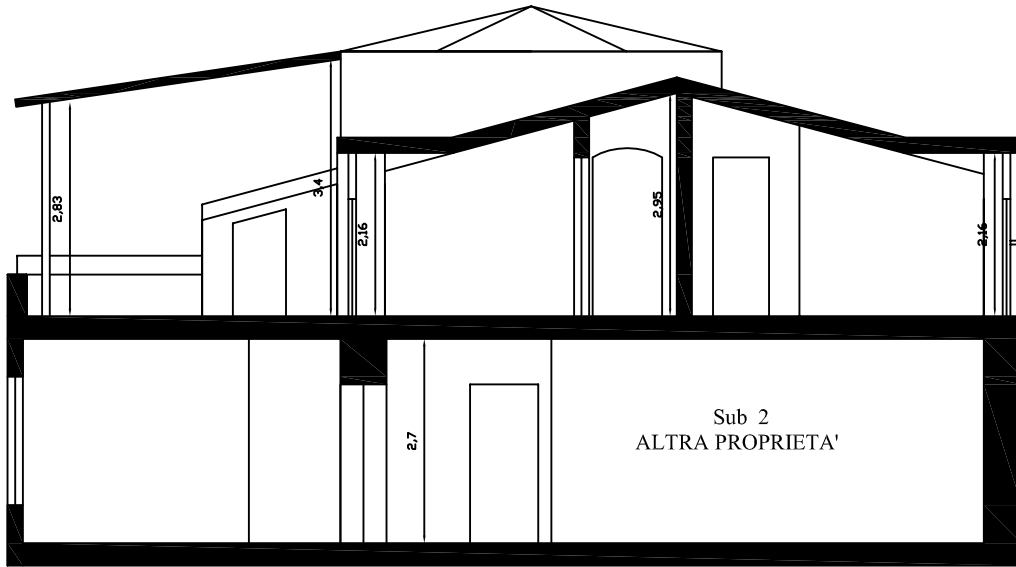

SEZIONE A - A scala 1:100



SEZIONE B - B scala 1:100

