




COMUNE DI RENDE - FOGLIO 18  
 SCALA 1:200

TAV. 3 - PLANIMETRIA LIVELLO PIANO TERRA - CATASTALE SOVRAPPOSTO ALLO STATO DI FATTO


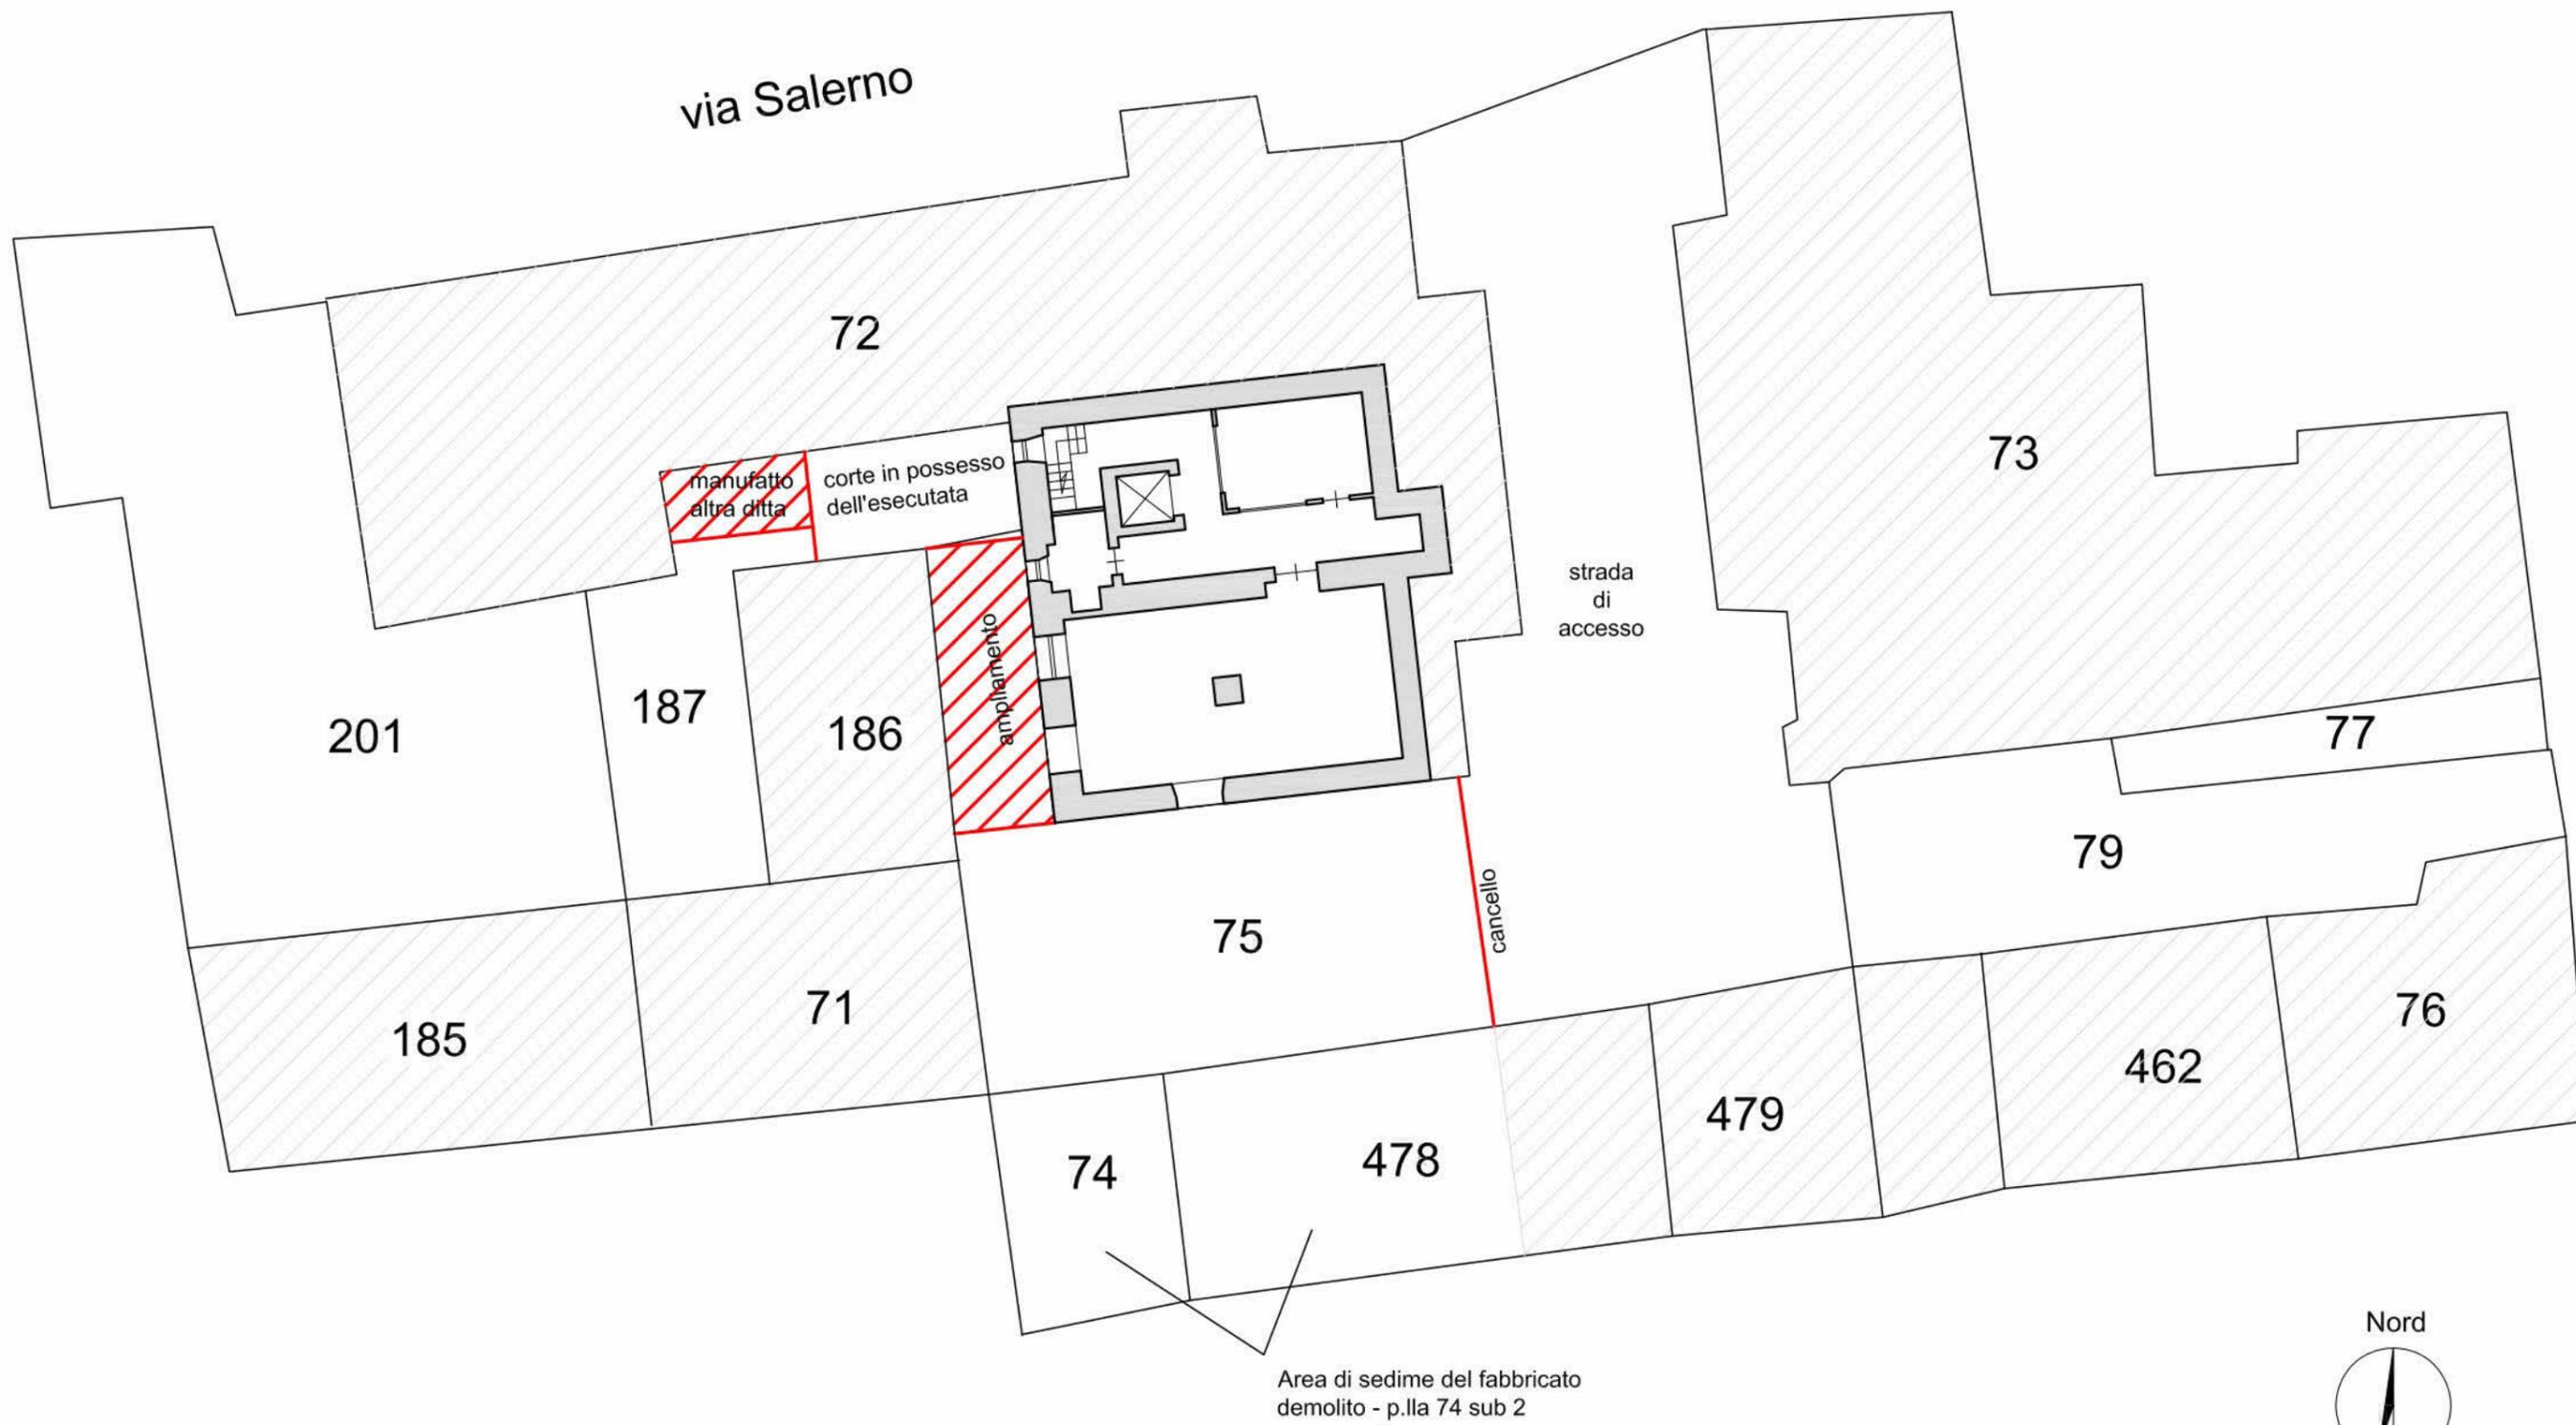


COMUNE DI RENDE - FOGLIO 18  
 SCALA 1:200

TAV. 4 - PLANIMETRIA LIVELLO PIANO SEMINTERRATO - CATASTALE SOVRAPPOSTO ALLO STATO DI FATTO

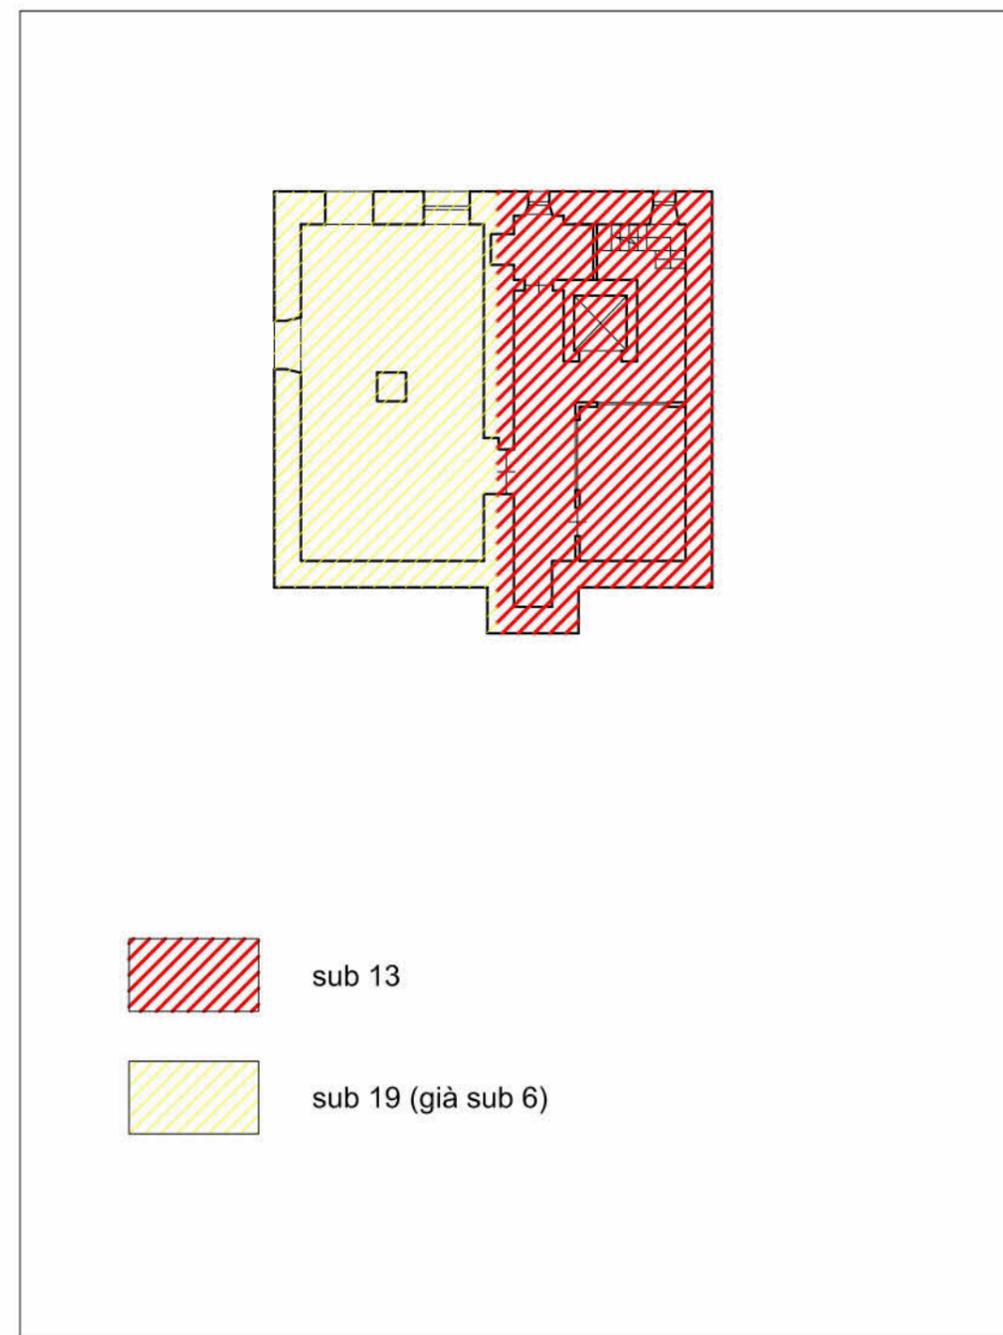
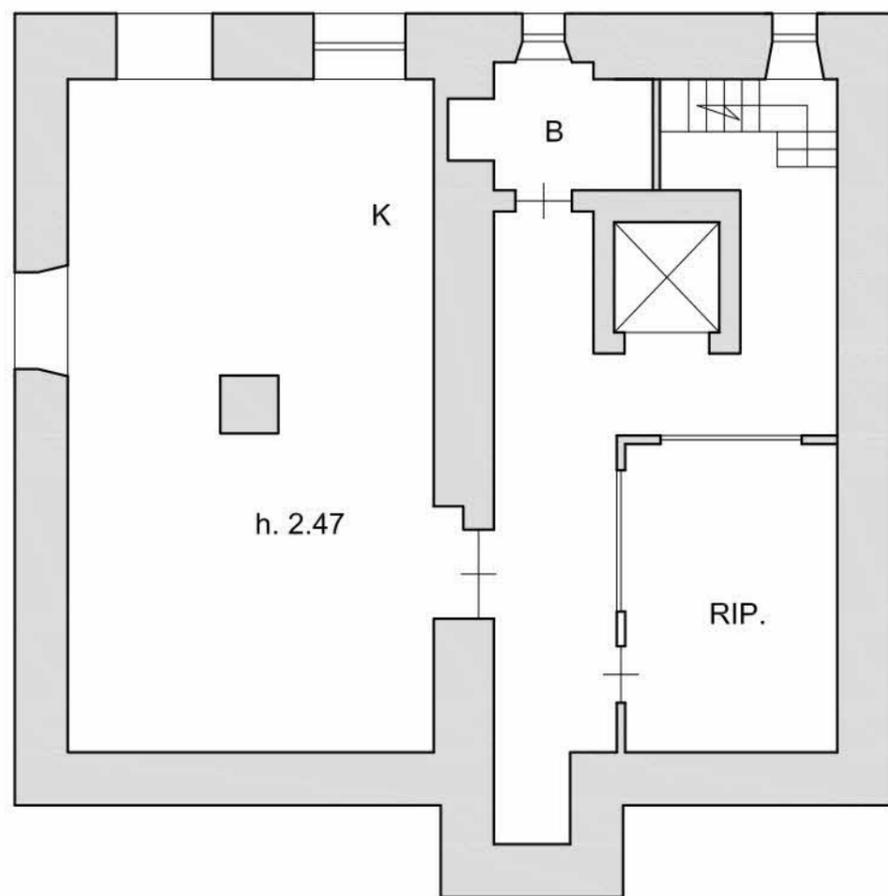


SCALA 1:100

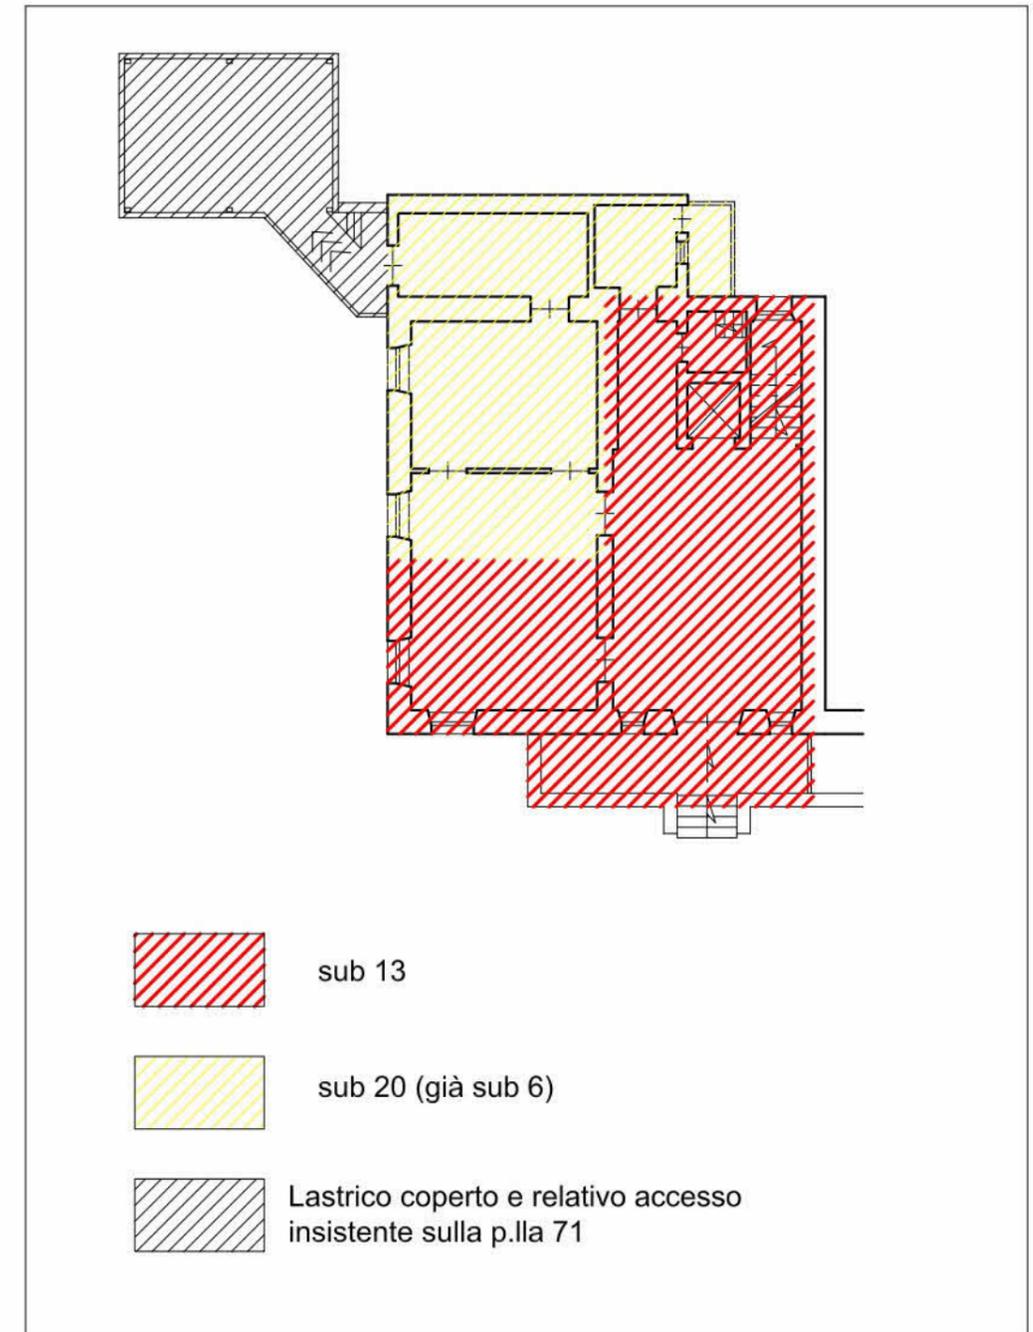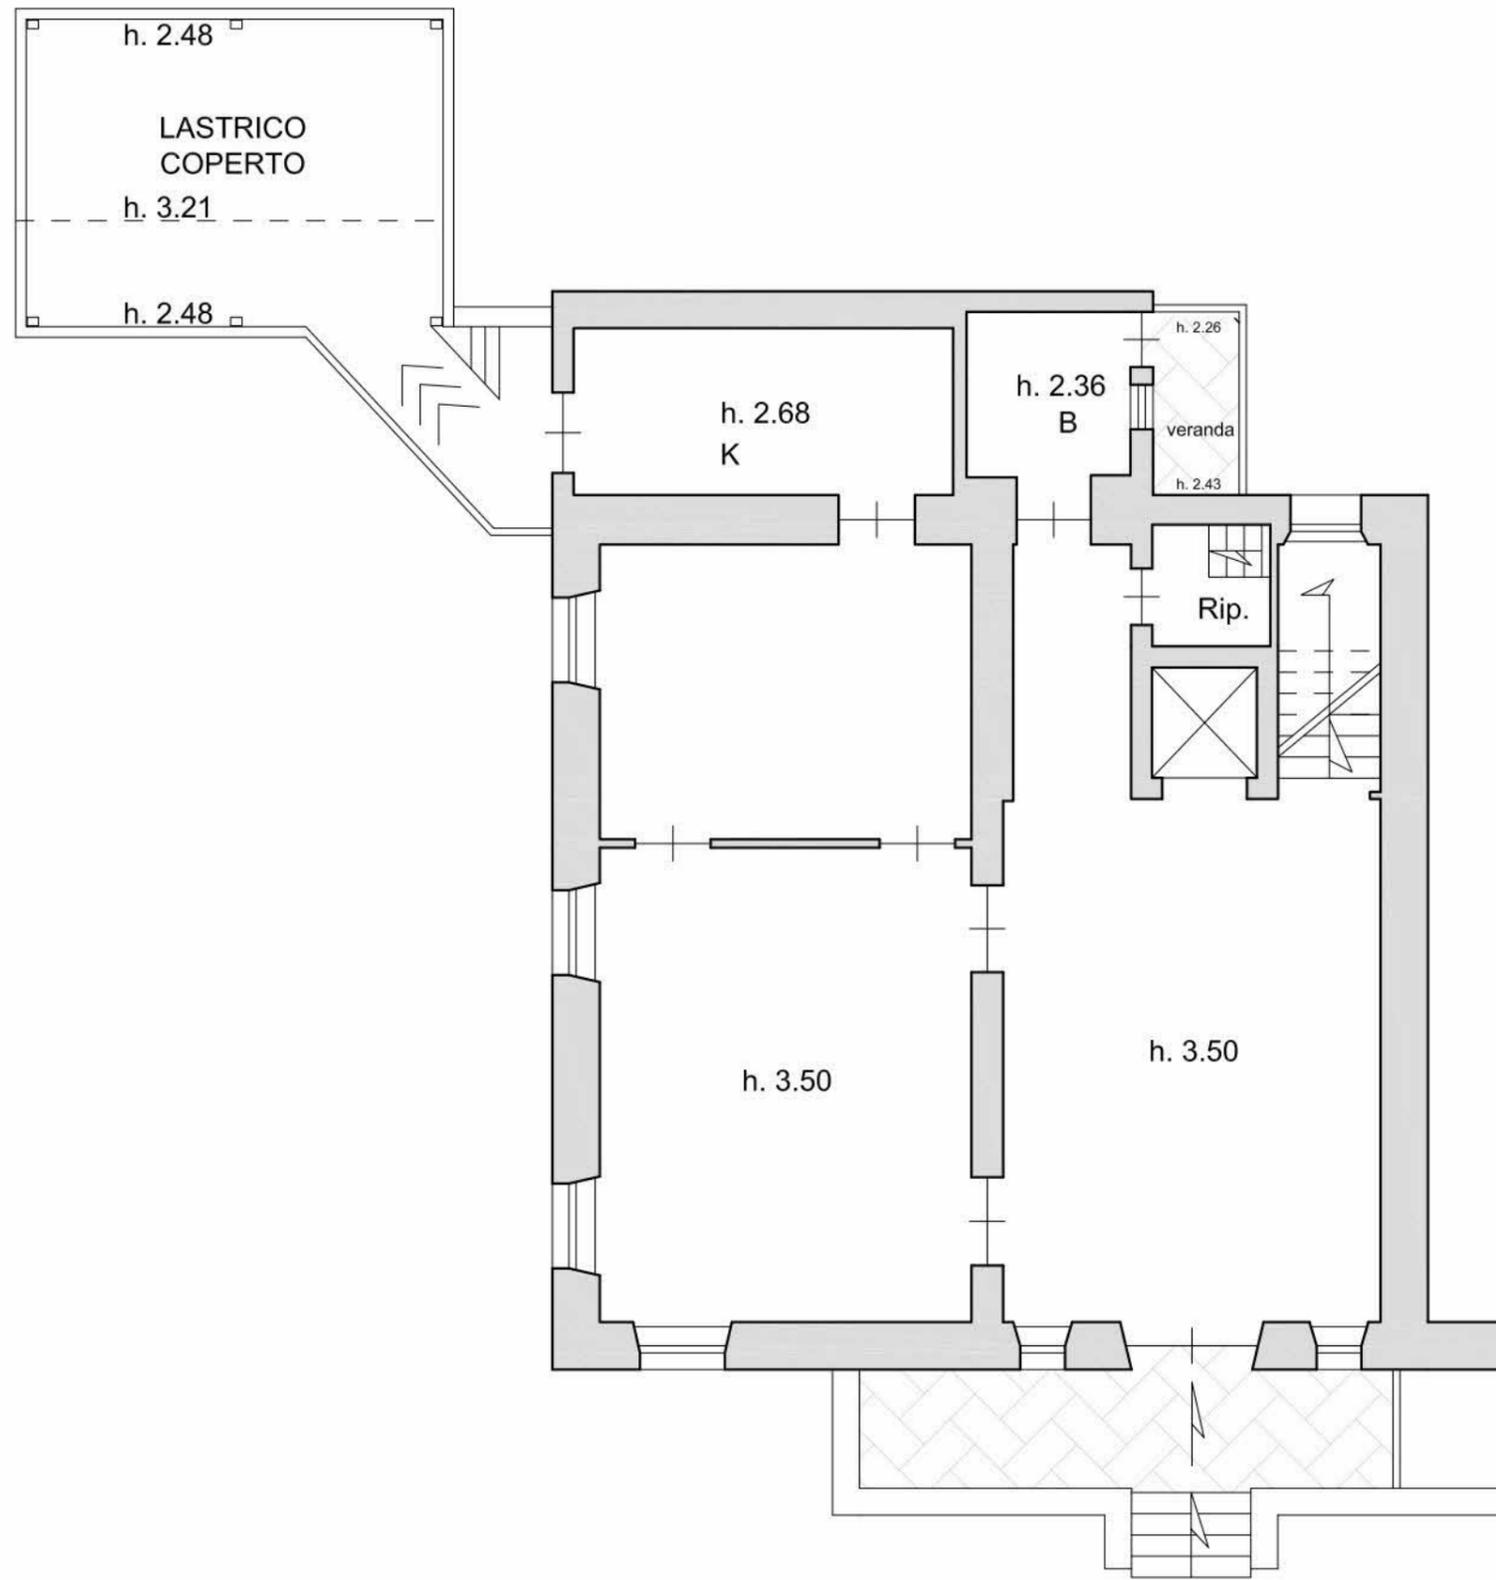


SCALA 1:100

TAV. 6 - PIANTA PIANO TERRA - RENDE - FOGLIO 18, P.LLA 72, SUBB. 13, 19 e 20

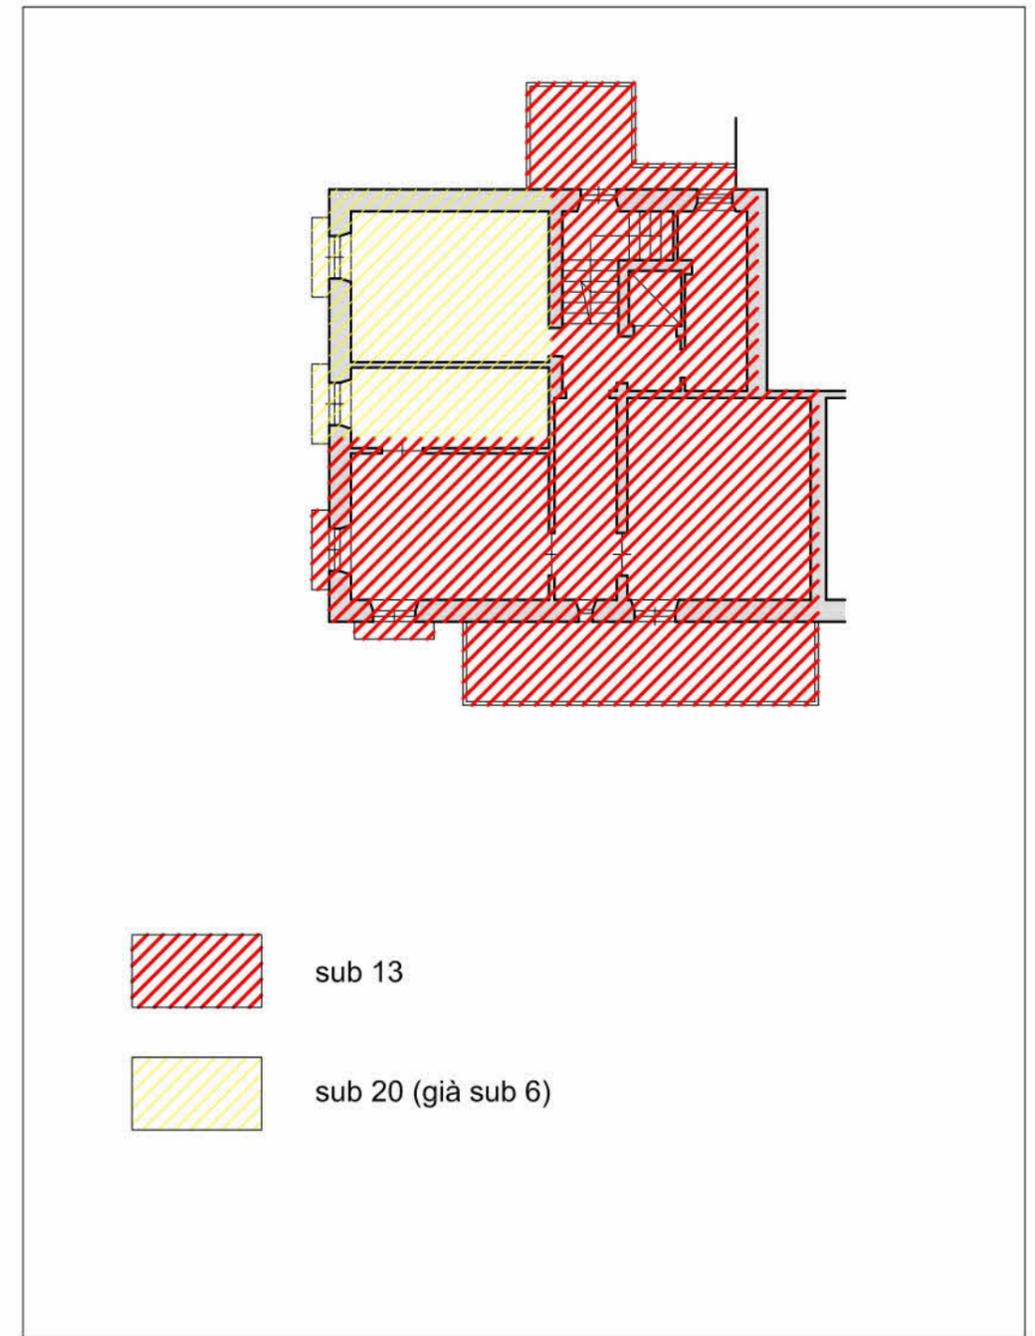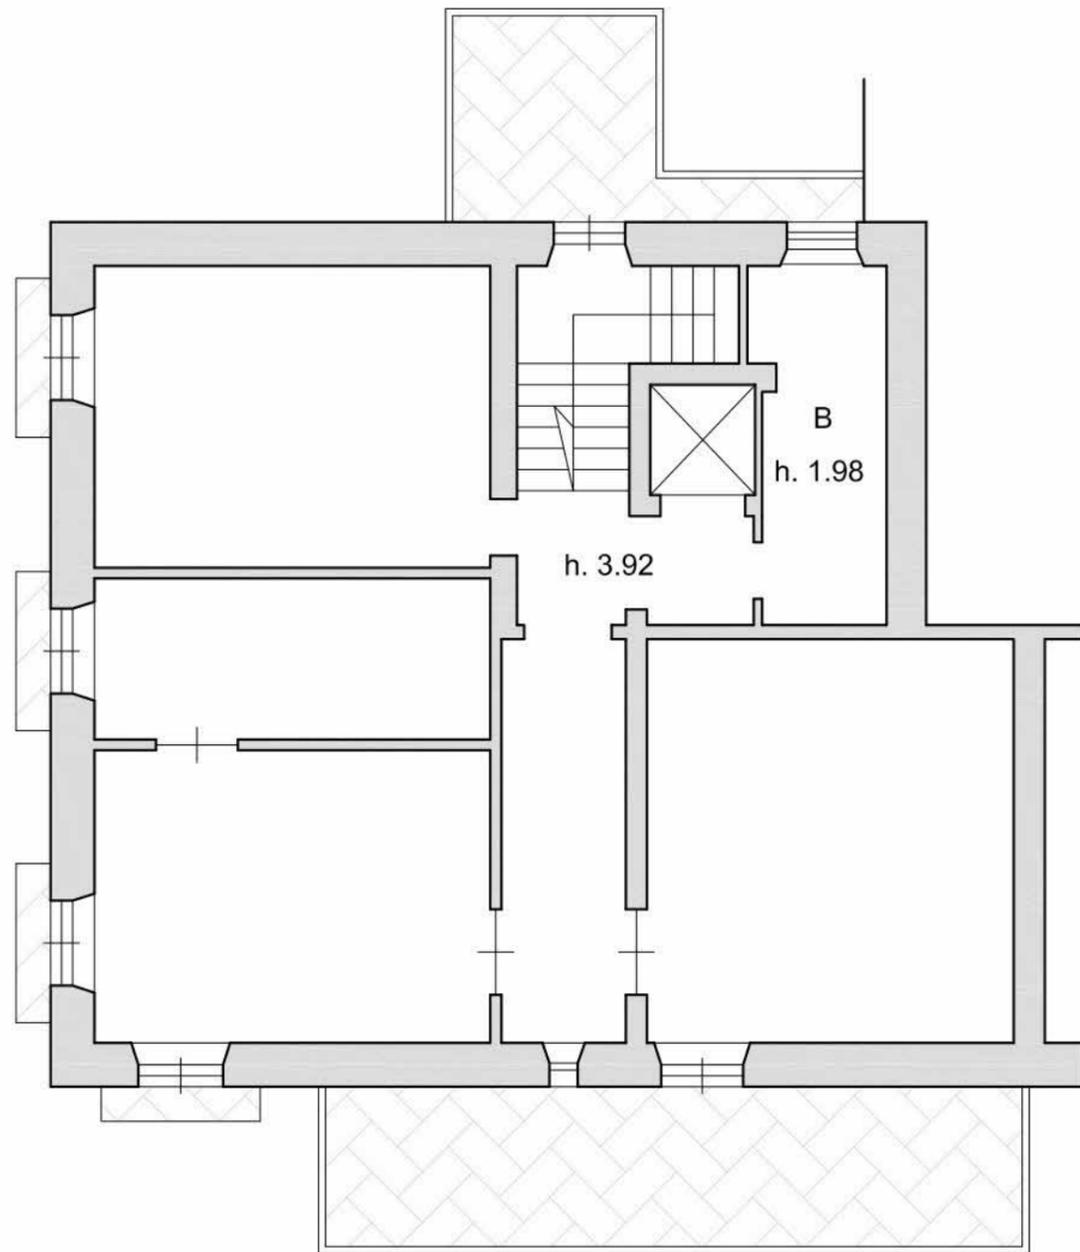


SCALA 1:100

TAV. 7 - PIANTA PIANO PRIMO - RENDE - FOGLIO 18, P.LLA 72, SUBB. 13 e 20

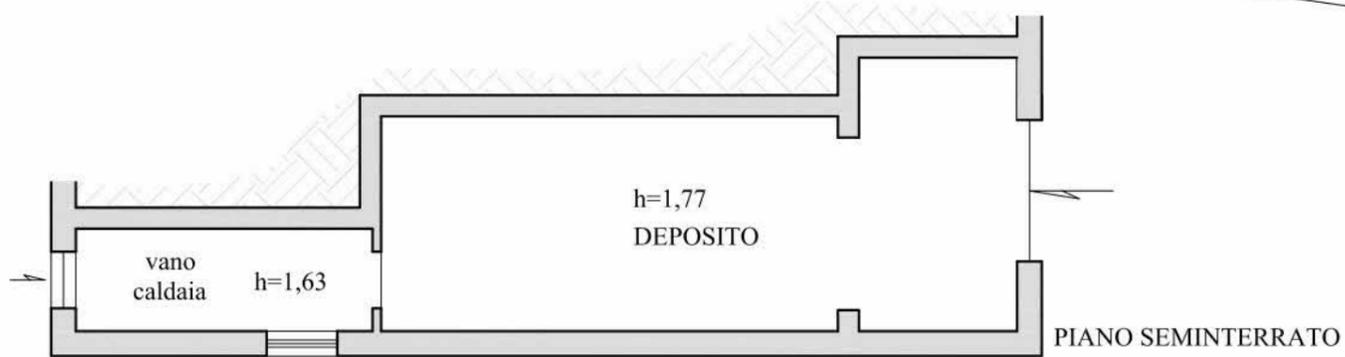

PIANO TERRA

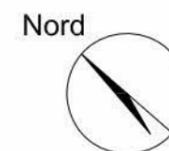

SCALA 1:100

TAV. 8 - IMMOBILE IN S. GIOVANNI IN FIORE (CS) - FOGLIO 22, P.LLA 265