

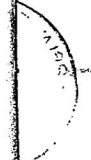


STATO FUTURO:
PIANTA PIANO INTERRATO


Superficie per cui si chiede la destinazione d'uso al fine commerciale

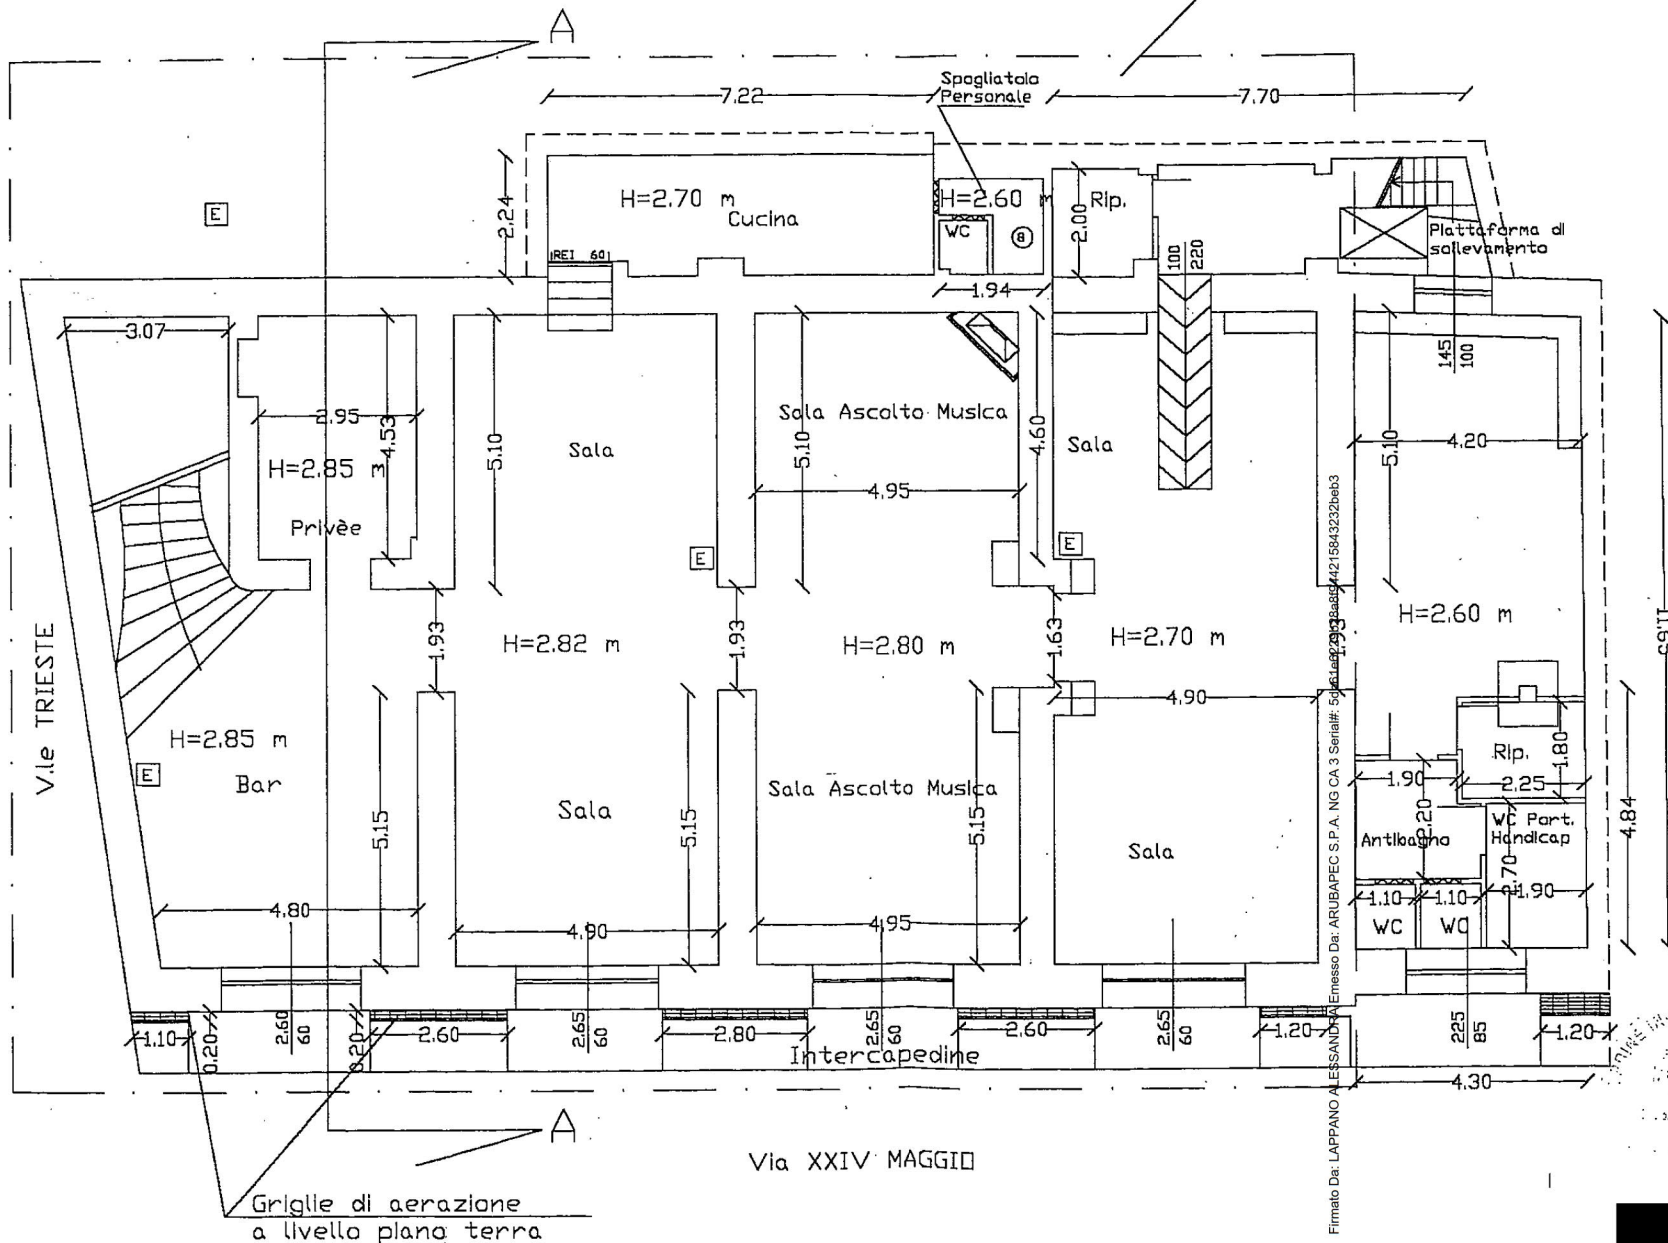


Firmato Da: LAPPANO ALESSANDRO Emesso Da: ARUBAPECC S.P.A. NG CA 3 Serial#: 5014215843232bet3

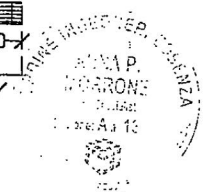


STATO FUTURO:
PIANTA PIANO TERRA

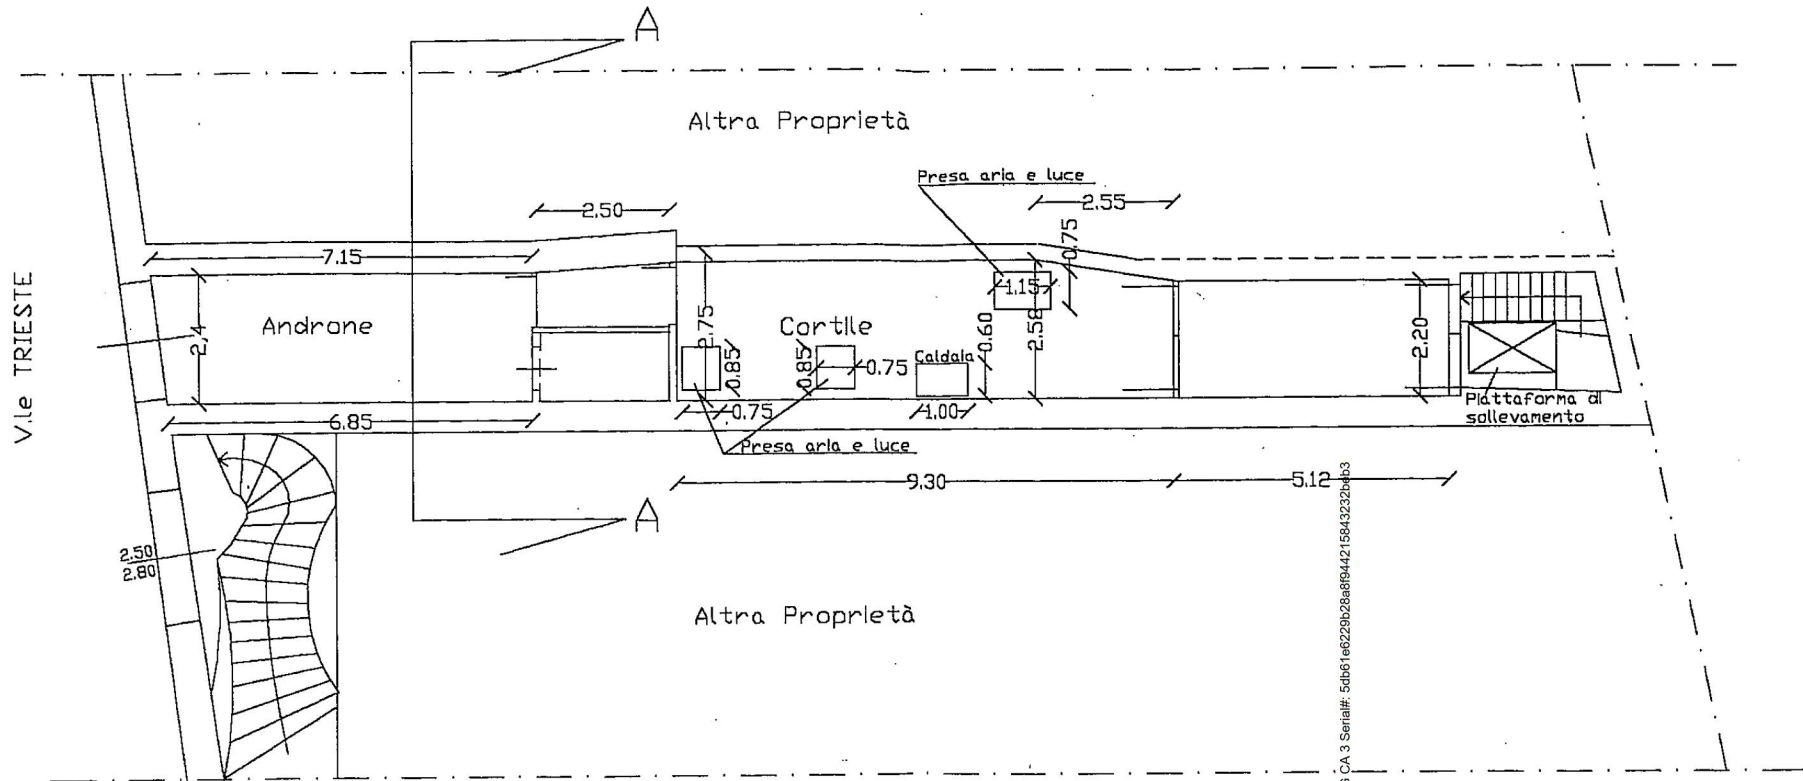

STATO FUTURO:
SEZIONE A-A

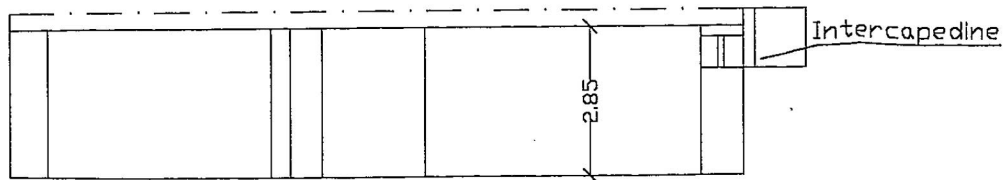

PARTICOLARE "LUCERNARI"

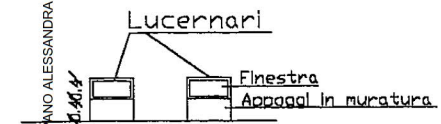


Firmato Da: LAPPANO ALESSANDRA Emesso Da: ARUBAPECC S.P.A. NG CA.3 Serial#: 5db61e622b28a8f944215843232bb43



Scala 1:100

PARTICOLARE LOCALE IGIENICO PER PERSONE
CON IMPEDITE CAPACITA' MOTORIE

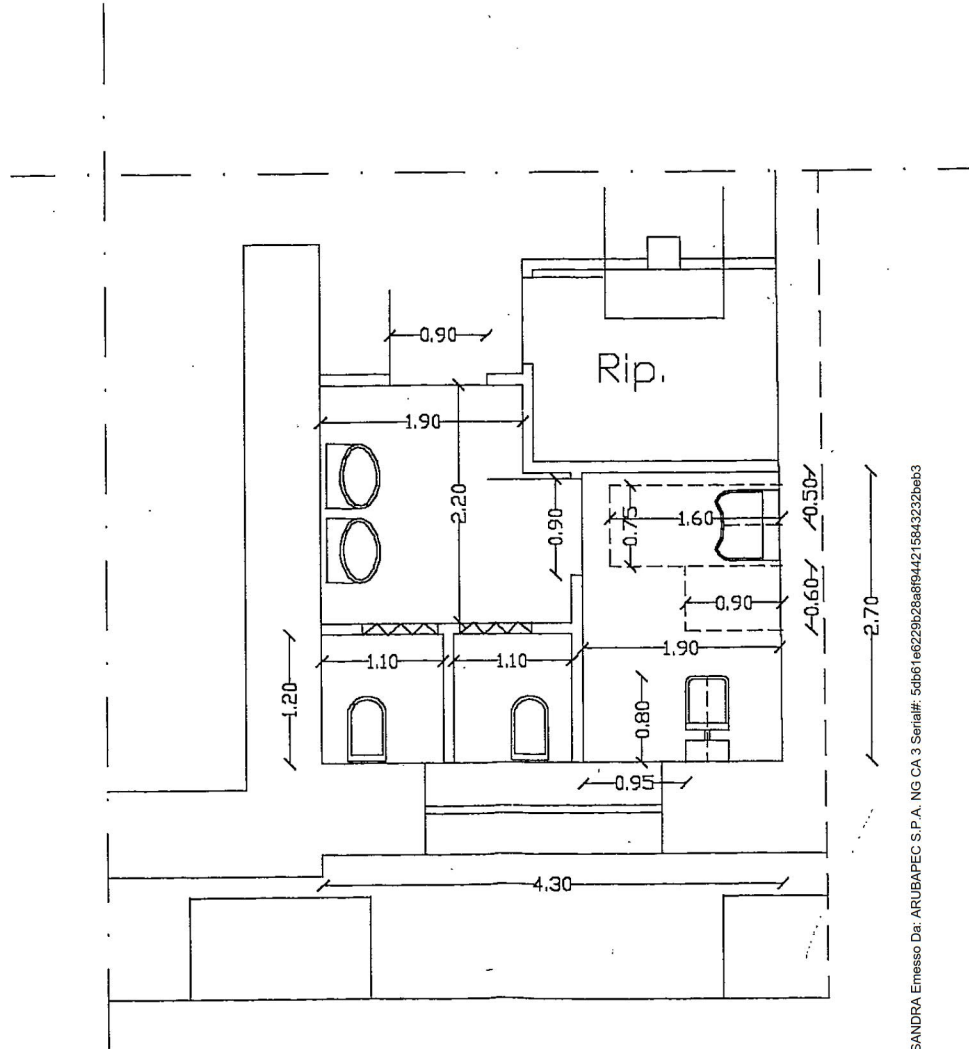

Scala 1:50

Firmato Da: LAPPANO ALESSANDRA Emesso Da: ARUBAPECC S.P.A. NG CA 3 Serial#: 5db61e6229b28a8f944215843232bet3

