


PIANTA PIANO TERRA
Comune di Zumpano
C/da Malavicina - Via G. Da Fiore, 4
foglio 8 part.221 sub 1

sub 3 - BCNC

Scala 1:100

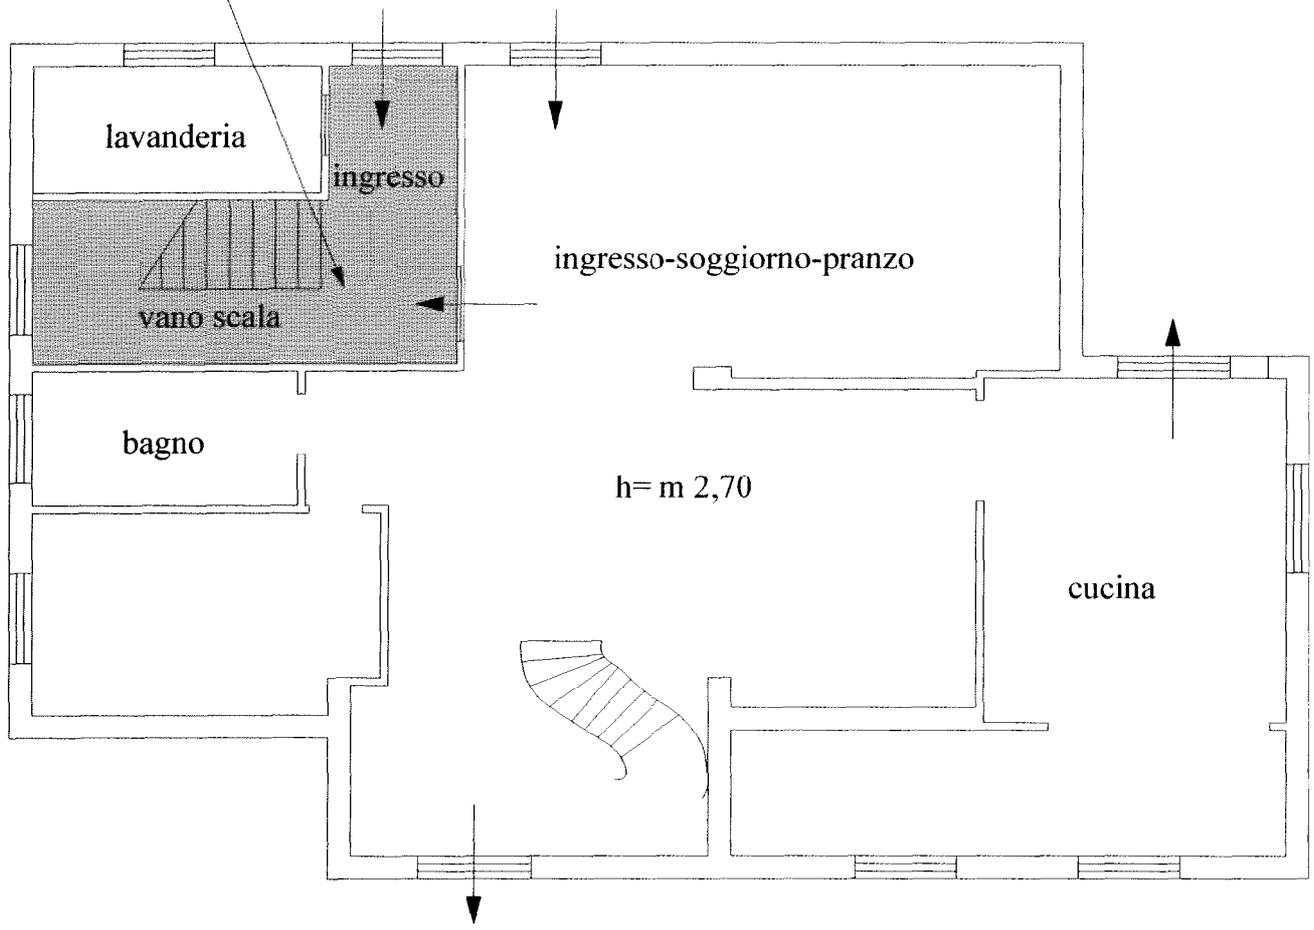

PIANTA PIANO PRIMO
Comune di Zumpano
C/da Malavicina - Via G. Da Fiore, 4
foglio 8 part.221 sub 1

