

**Agenzia del Territorio
CATASTO FABBRICATI
Ufficio Provinciale di
Cosenza**

Dichiarazione protocollo n. CS0264673 del 10/05/2007

Planimetria di u.i.u. in Comune di Torano Castello

Corso Umberto I

civ.

Identificativi Catastali:

Sezione:
Foglio: 12
Particella: 206
Subalterno: 1

Compilata da:
Cervarolo Rocco

Iscritto all'albo:
Ingegneri

Prov. Cosenza


N. 867

Scheda n. 1

Scala 1:200


Pianta Primo S.T.

H = mt 2.60

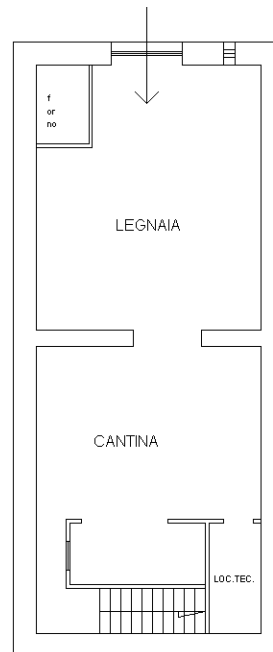

Pianta Piano Terra

H = mt 3,00

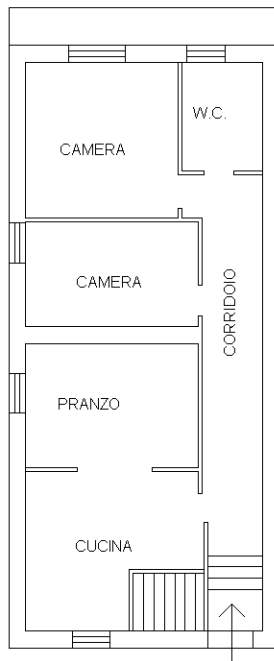

Ultima planimetria in atti

