



**Agenzia del Territorio  
CATASTO FABBRICATI  
Ufficio Provinciale di  
Cosenza**

Dichiarazione protocollo n. CS0425180 del 02/11/2009

Planimetria di u.i.u. in Comune di Montalto Uffugo

Via San Pietro

civ. SNC

Identificativi Catastali:

Sezione:

Foglio: 42

Particella: 4

Subalterno: 5

Compilata da:

Iscritto all'albo:  
Ingegneri


Prov. Cosenza

N. 2161


Scheda n. 1

Scala 1:200

Piano Terra  
Hm= 2.85mt

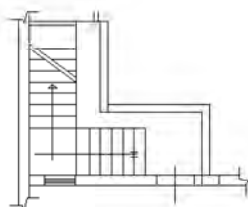

Piano Primo  
Hm= 2.60mt

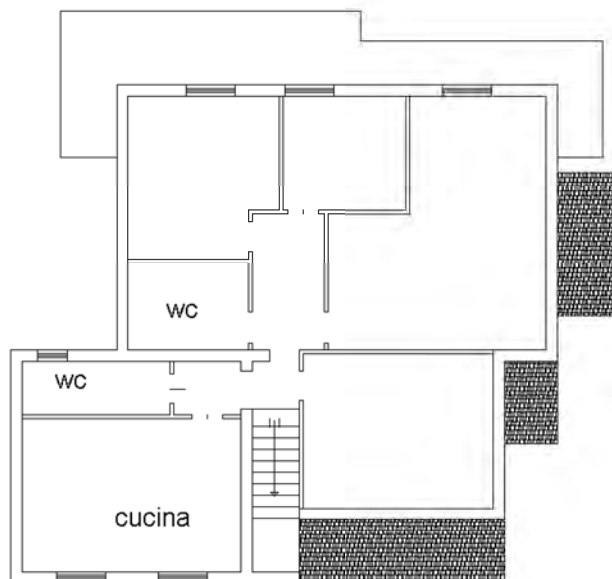

Ultima planimetria in atti

Data: 14/02/2019 - n. T182634 - Richiedente: BRLFRC82B44D086T

Totale schede: 1 - Formato di acquisizione: A4(210x297) - Formato stampa richiesto: A4(210x297)

Catasto dei Fabbricati - Situazione al 14/02/2019 - Comune di MONTALTO UFFUGO (F416) - < Foglio: 42 - Particella: 4 - Subalterno: 5 >

Firmato DA: **ING. ANTONIO BERRICCI** IN **Empisano**: INFOCERT FIRMA QUALIFICATA 2 Serial#: 8de91f




Agenzia del Territorio  
**CATASTO FABBRICATI**  
Ufficio Provinciale di  
Cosenza


ELABORATO PLANIMETRICO	
Compilato da:	
Iscritto all'albo:	
Ingegneri	
Prov. Cosenza	N. 2161

Comune di Montalto Uffugo	Protocollo n. CS0061488 del 24/02/2010
Sezione: Foglio: 42 Particella: 4	Tipo Mappale n. 53651 del 18/02/2010
Dimostrazione grafica dei subalterni	Scala 1 : 500


Piano terra

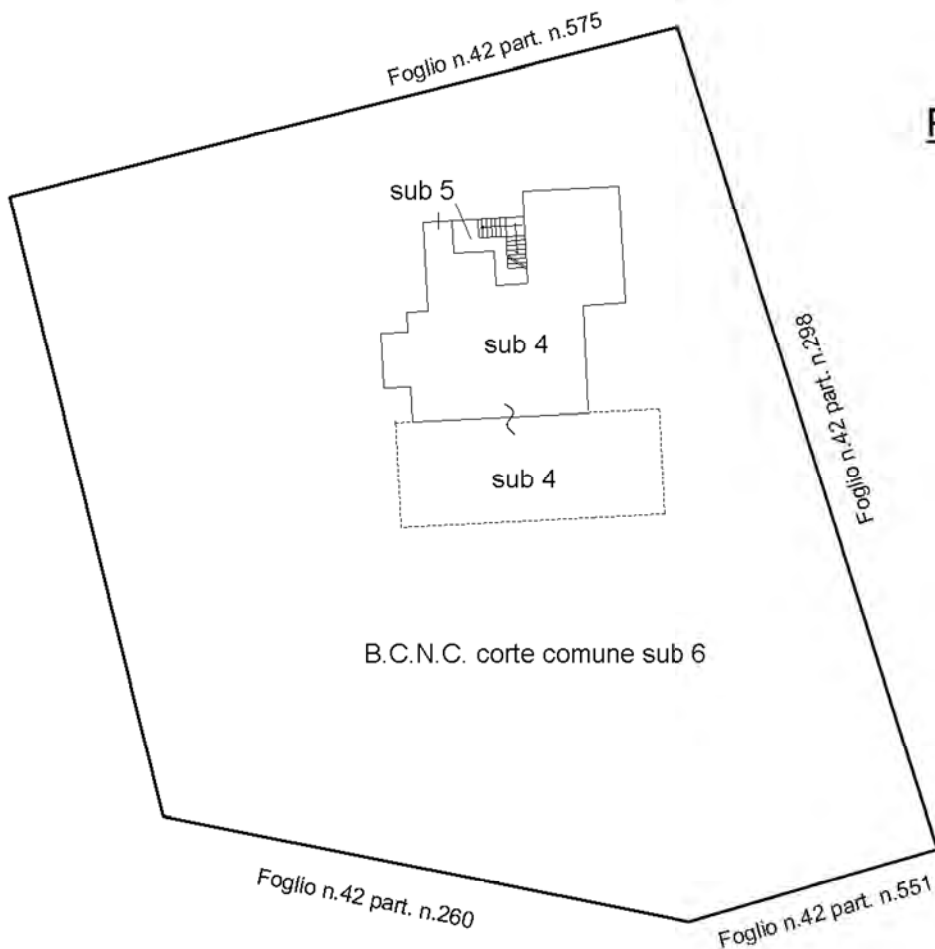

Piano 1 sottostrada

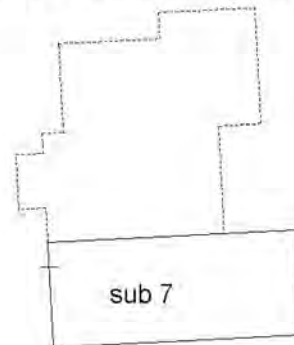

Piano primo

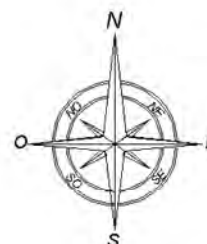


Ultima planimetria in atti





**Fg. 42, P.IIa 4, Sub. 7**  
**Elaborati grafici di rilievo \_ Planimetrie scala 1: 100**

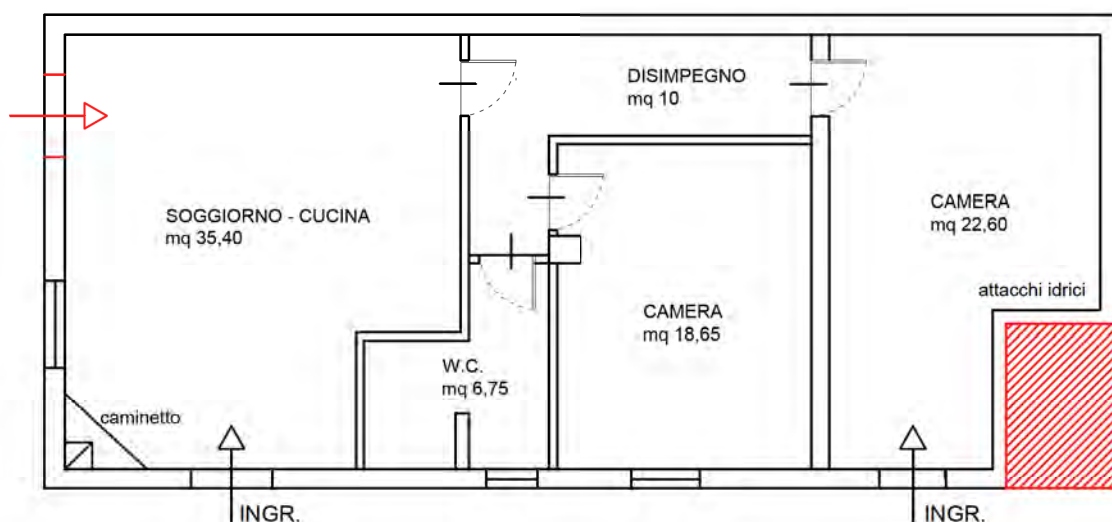

**PIANTA PIANO SOTTOSTRADA**

**LEGENDA:**



Superficie, rappresentata nell'elaborato catastale ma non facente parte dell'appartamento.




Indicazione dell'ingresso nella planimetria catastale



**Fg. 42, P.IIa 4, Sub. 4**

**Elaborati grafici di rilievo\_ Planimetrie scala 1: 100**

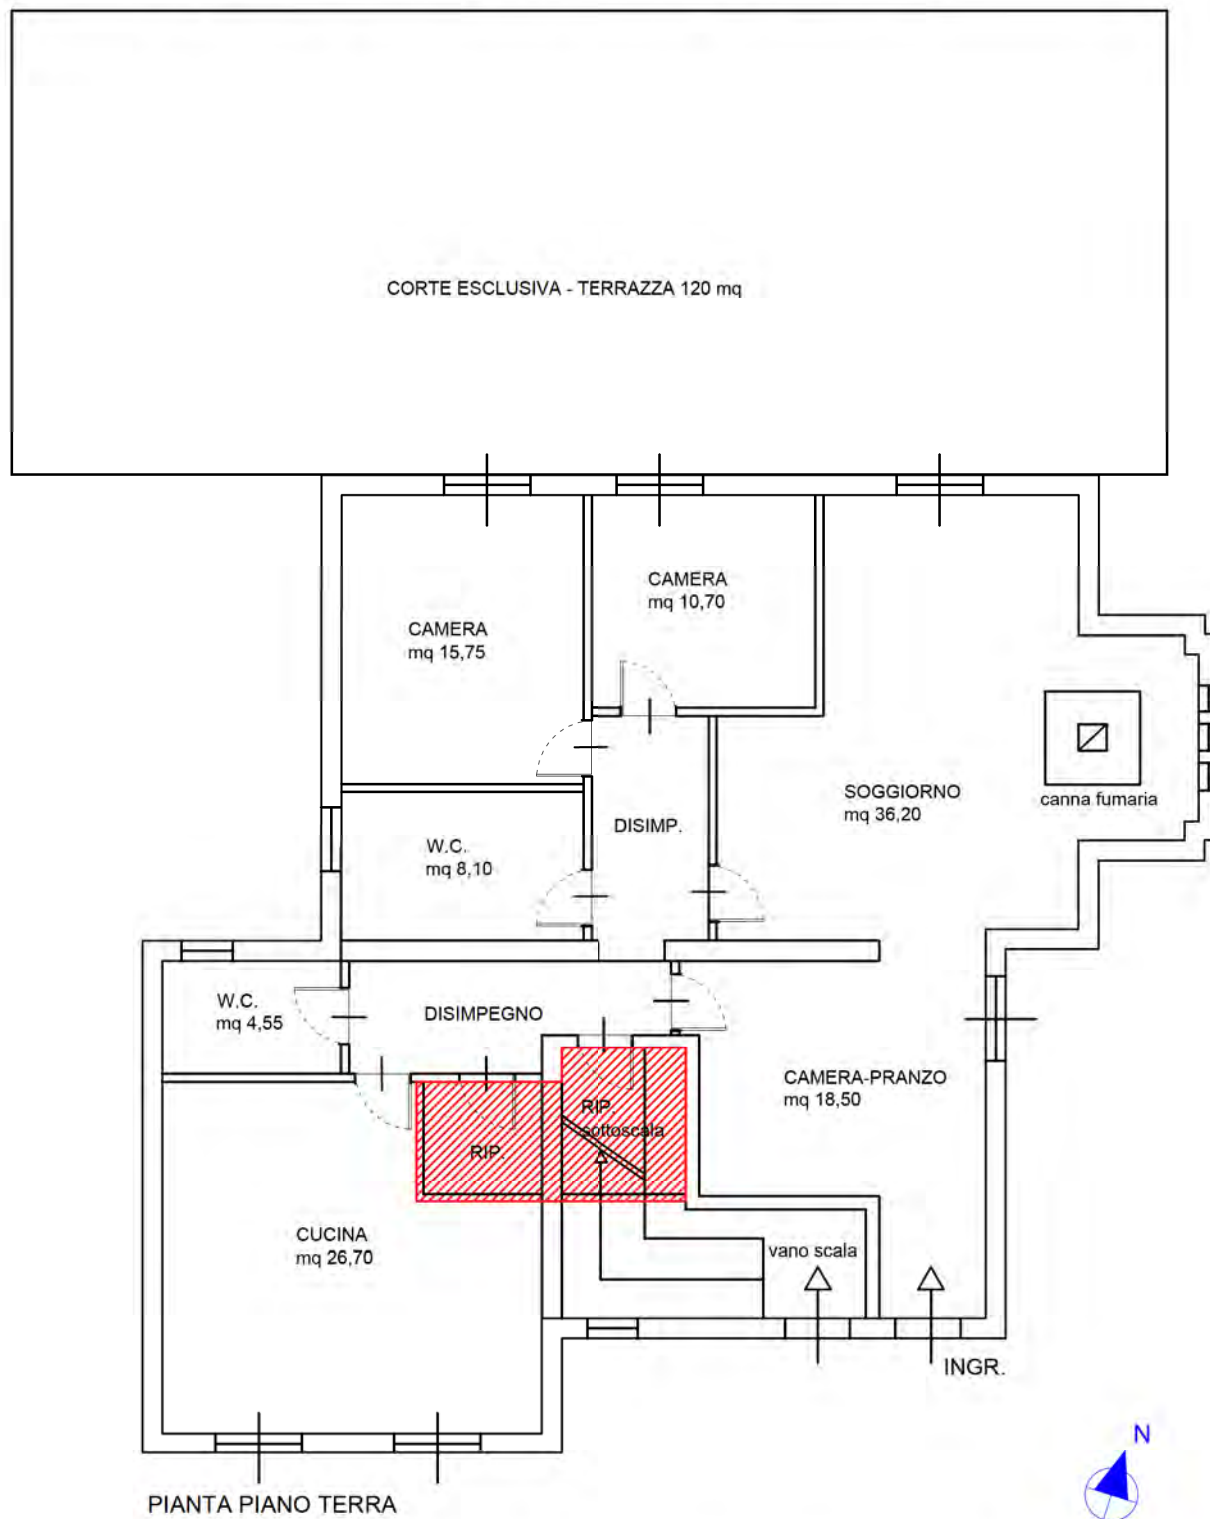


LEGENDA:



Vani adibiti a ripostiglio non rappresentati nella planimetria catastale



**Fg. 42, P.IIa 4, Sub. 5**  
**Elaborati grafici di rilievo \_ Planimetrie scala 1: 100**

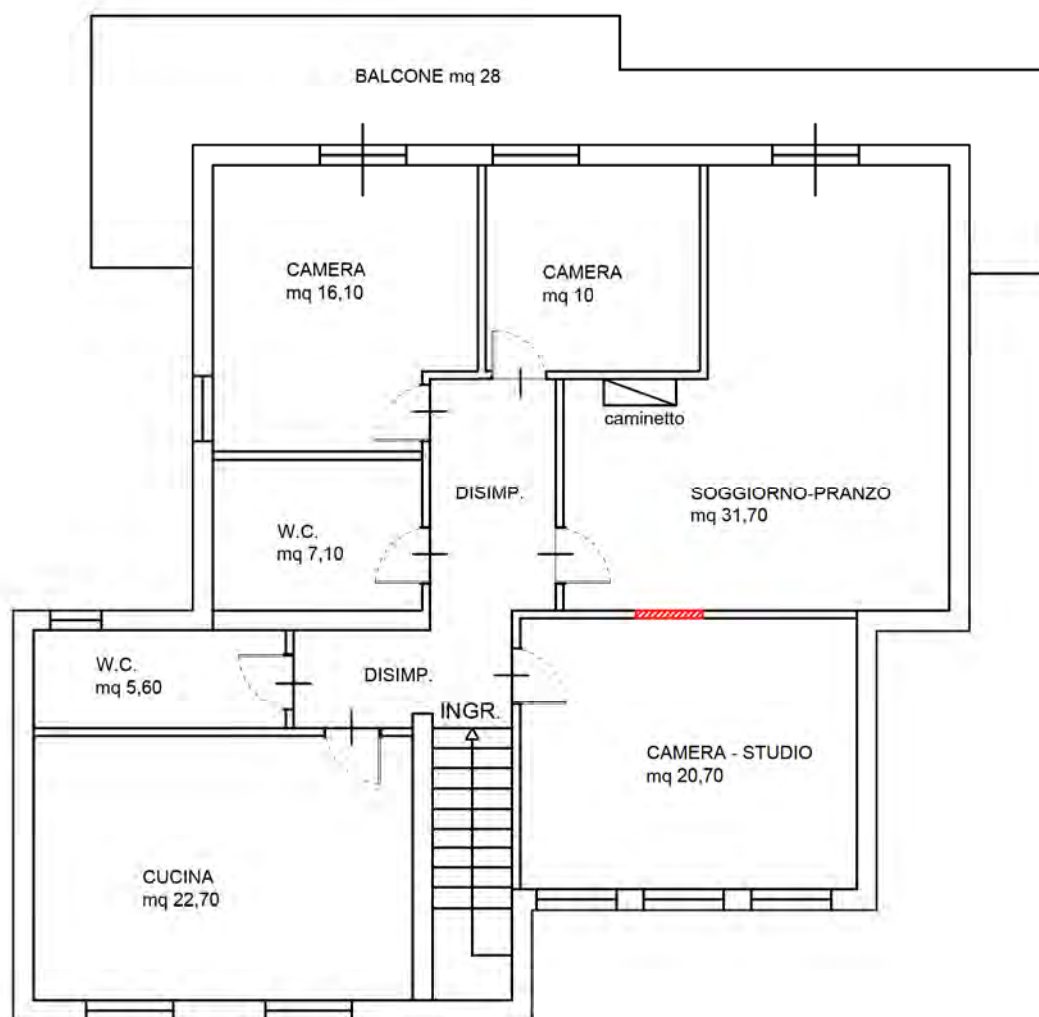

PIANTA PIANO PRIMO

LEGENDA:



Passaggio non rappresentato nella planimetria catastale

